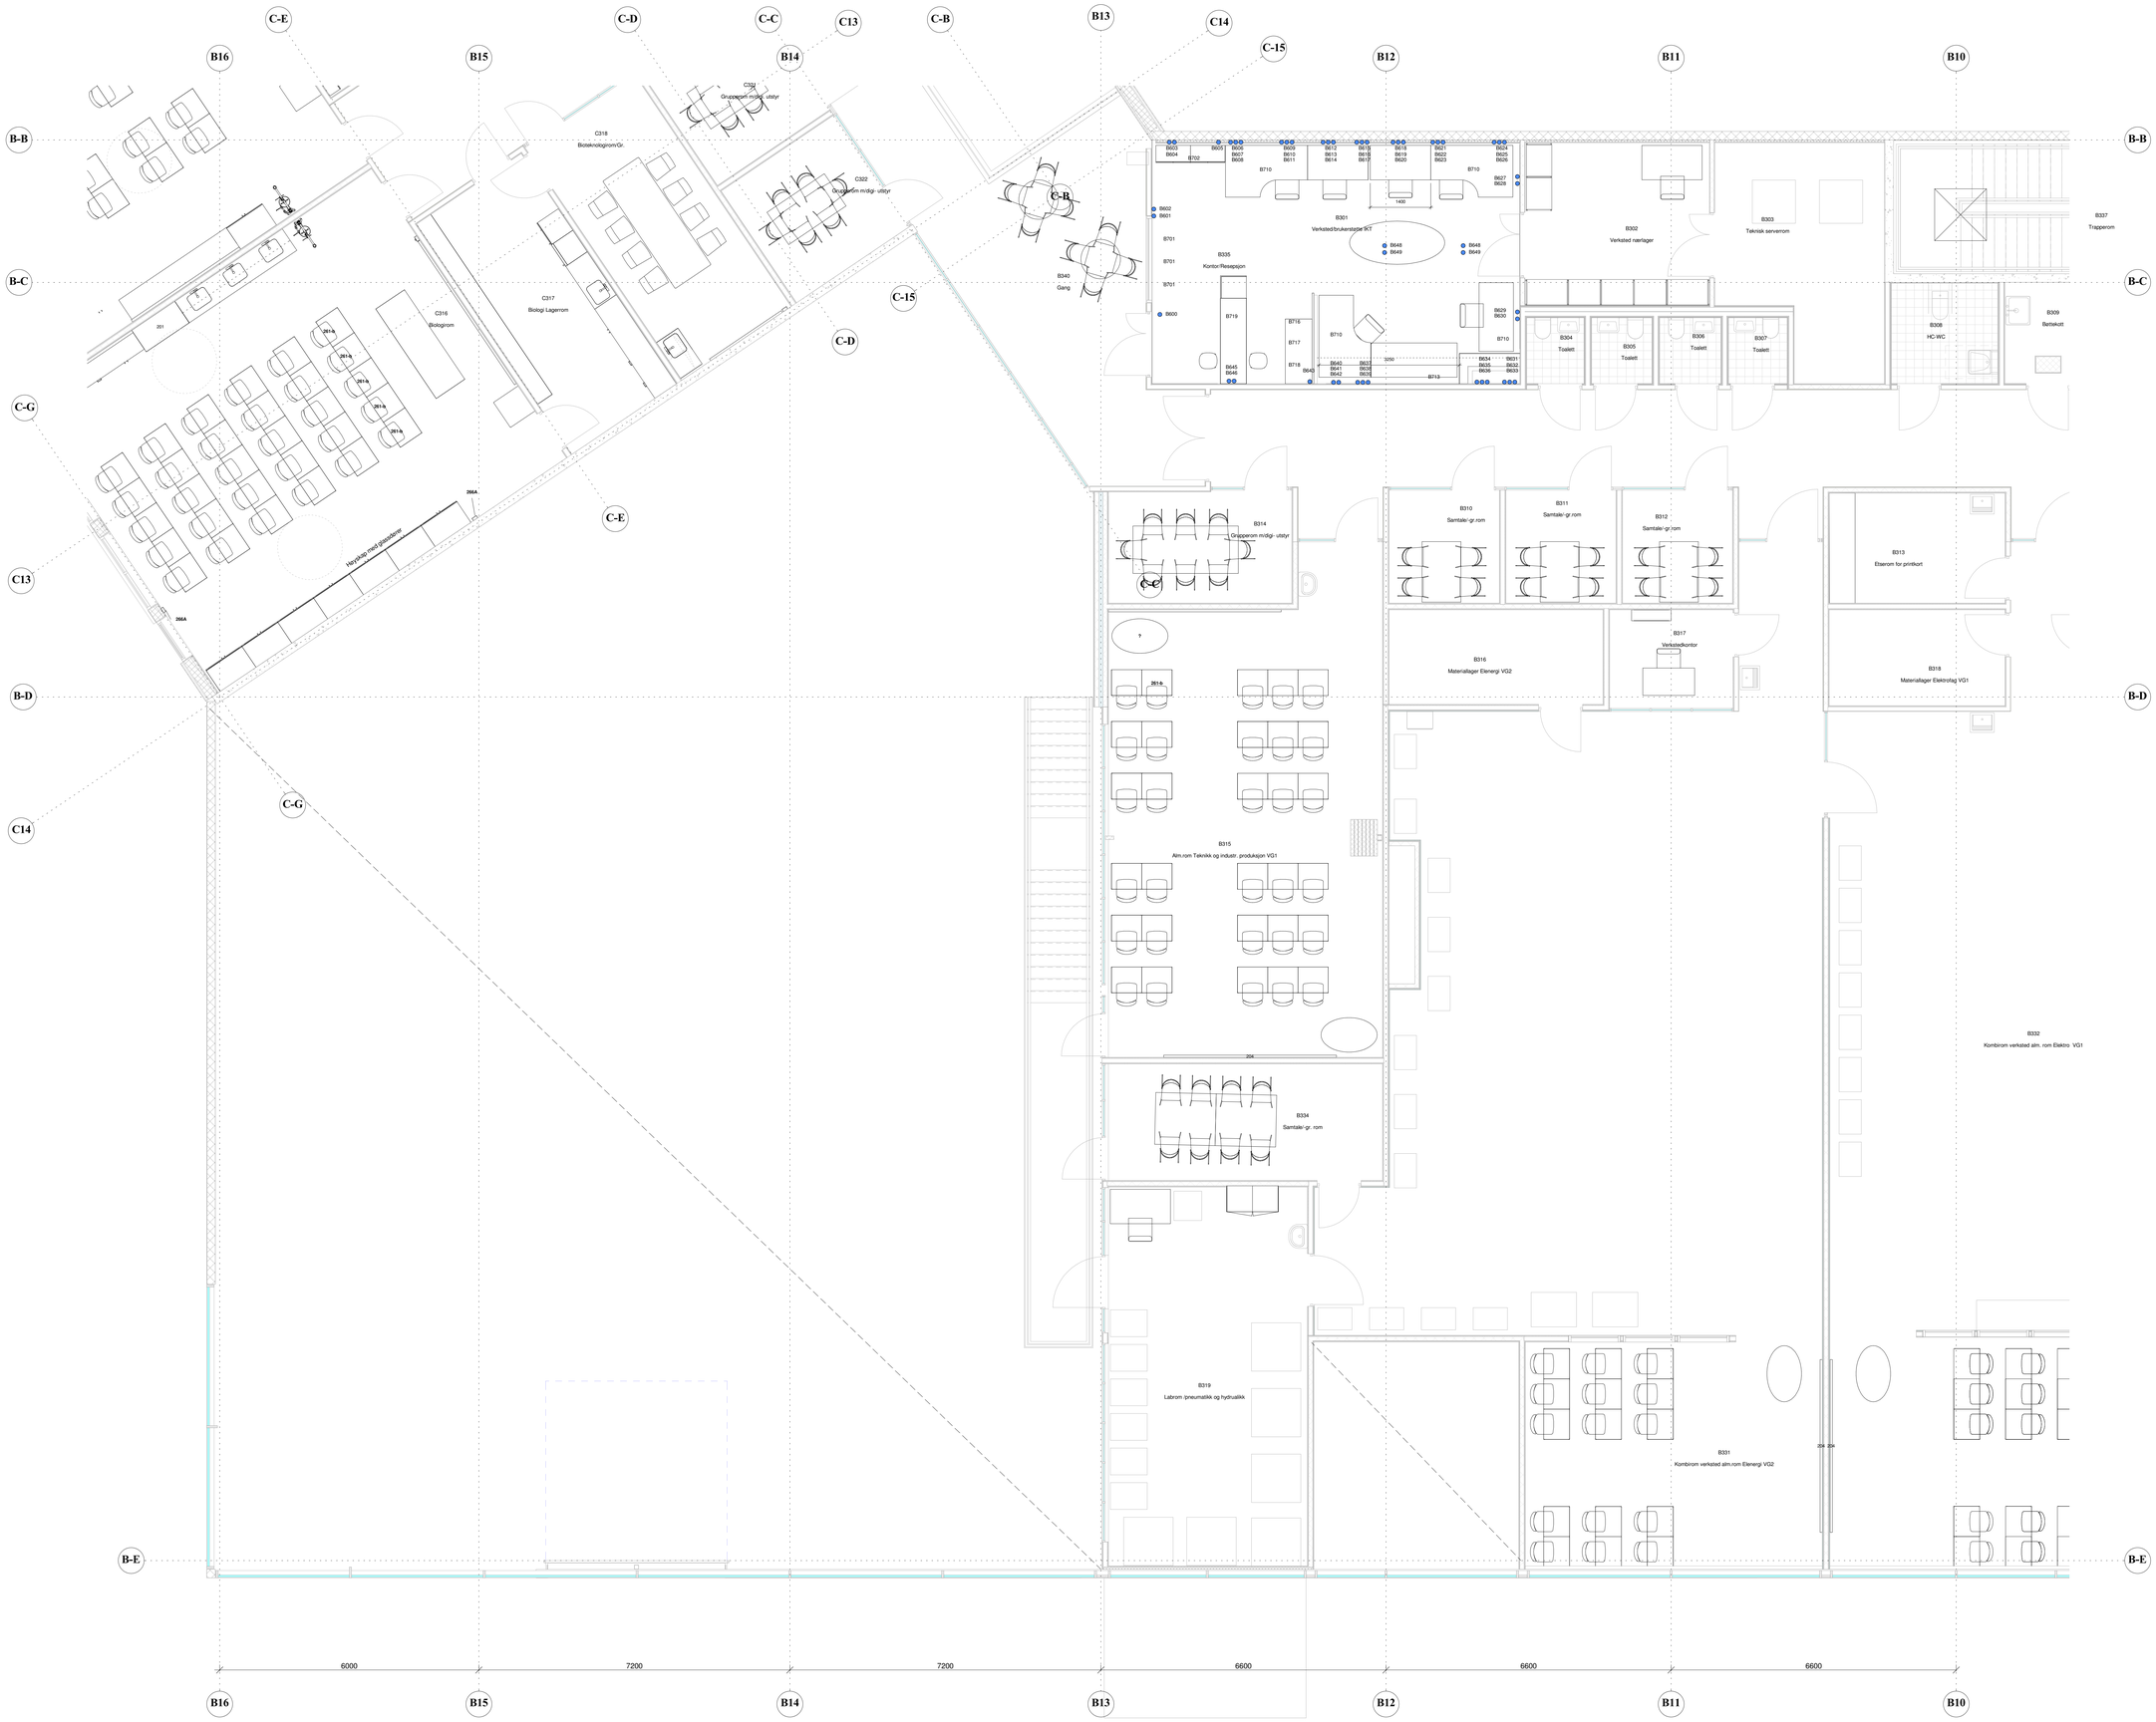

REV.	BESKRIVELSE	DATO

A	ARKITEKT	PLAN1 AS Lundjordveien 17, 2408 Elverum Tlf 94 88 77 77 - p1elverum@p1.no
I	INTERIØRARKITEKT	STUDIO**NSW** AS Storgata 10, Boks 13, 2301 Hamar Tlf 62 55 04 05 - post@studionsw.no
B	BYGGETEKNIKK	BRACON AS Torggata 92, pb 368, 2303 Hamar Tlf 995 18 000 - post@bracon.no
E	ELEKTROTEKNIKK	HALLÅS ELVERUM AS Storgata 15, 2406 Elverum Tlf 62 41 75 55 - elverum@ringhall.no
V	VVS-TEKNIKK	RAAD AS Ekvarhemgt 108, pb 260, 2402 Elverum Tlf 62 43 24 40 post@raad.as.no
PROSJEKTFASE		ANBUD INNREDNING

Lokaliseringsfigur:

N

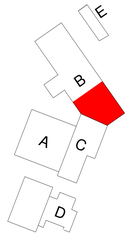

HEDMARK FYLKESKOMMUNE

RINGSAKER VGS

BYGG B - DEL 1 - PLAN 3.ETASJE			Tegnnr. I27-B13	Revisjon
Prosjekt 1235	Mål 1 : 50	Dato 28/2/2016	Tegnet IP	Kontrollert IP

STUDIO**NSW**

ARKITEKTUR OG FORMGIVING - WWW.STUDIONSW.NO - POSTGIRO STUDIONSW NO - TORGGT 10, PB 10, 2301 HAMAR - 625 33 420

Denne tegning/modell er opphavsrettslig beskyttet jfr. Åndsverkloven av 15 juni 1961.
Endre tegning/modell er ikke tillatt uten skriftlig samtykke fra ansvarlig foretak.

26.02.2016 13:45:54