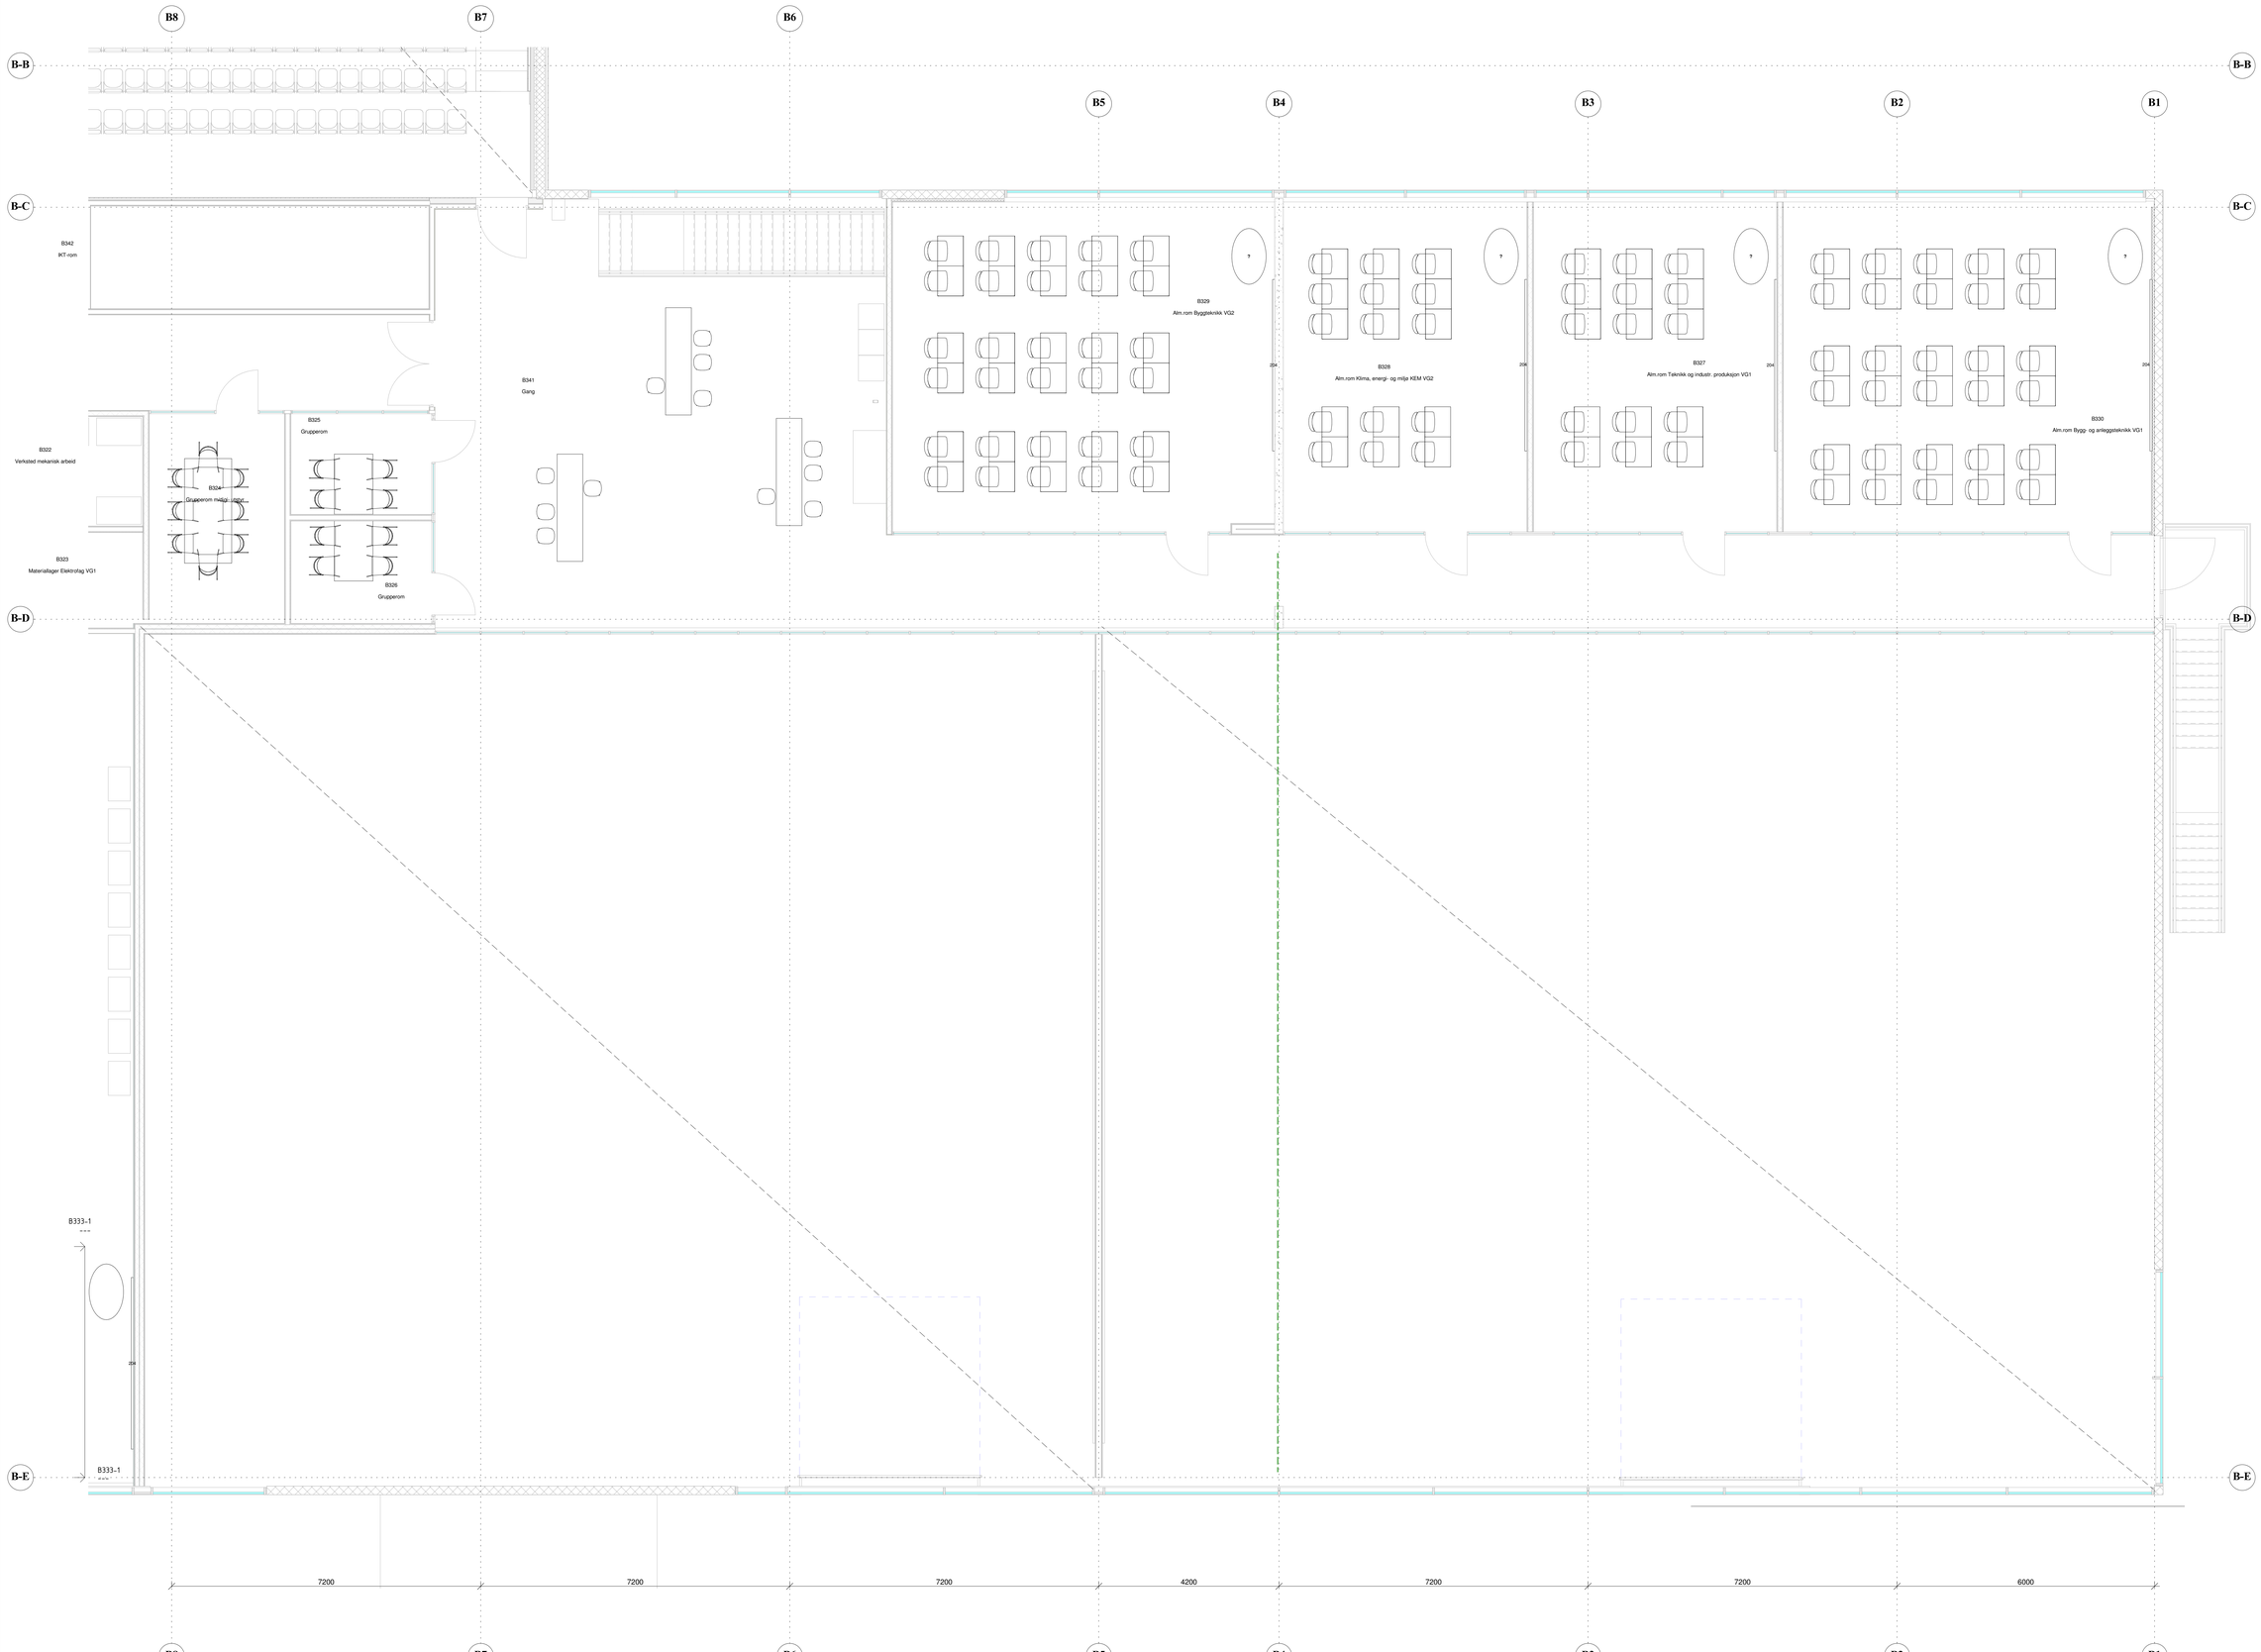

REV.	BESKRIVELSE	DATO

A	ARKITEKT	PLAN1 AS Lundgaardvegen 17, 2408 Elverum Tlf 94 88 77 77 - p1elverum@p1.no
I	INTERIØRARKITEKT	STUDIO**NSW** AS Torggata 52, Boks 13, 2301 Hamar Tlf 62 53 04 00 - post@studionsw.no
B	BYGGETEKNIKK	BRACON AS Torggata 52, pb 368, 2303 Hamar Tlf 995 18 000 - post@bracon.no
E	ELEKTROTEKNIKK	HALLÅS ELVERUM AS Storgata 15, 2408 Elverum Tlf 62 41 73 55 - elverum@ringhall.no
V	VVS-TEKNIKK	RÅAD AS Elvarheimgt 108, pb 260, 2402 Elverum Tlf 62 43 34 40 post@raad-as.no
PROSJEKTFASE		ANBUD INNREDNING

Lokaliseringsfigur:

N

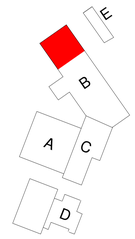

HEDMARK FYLKESKOMMUNE

RINGSAKER VGS

BYGG B - DEL 3 - PLAN 3.ETASJE			Tegnnr. I27-B33	Revisjon
Prosjekt 1235	Målt 1 : 50	Dato 28/2/2016	Tegnet IP	Kontrollert IP

STUDIO**NSW**

ARKITEKTUR OG INTERIØRDESIGN · BOKS 13 STORGATA 52A · 2301 HAMAR ORGANISASJONSNR. · TLF/FAX 62 53 04 00 · 2301 HAMAR · 420 53 482

Dette tegning tilhører og kan ikke gjengivelse til tredjepart uten tillatelse jf. Åndsverkloven av 15 juni 1961.
Enhver misbruk og avtalebrudd vil bli gjort rettslig gjeldende.

A1 (ISO 841) 1:50 / 0.5