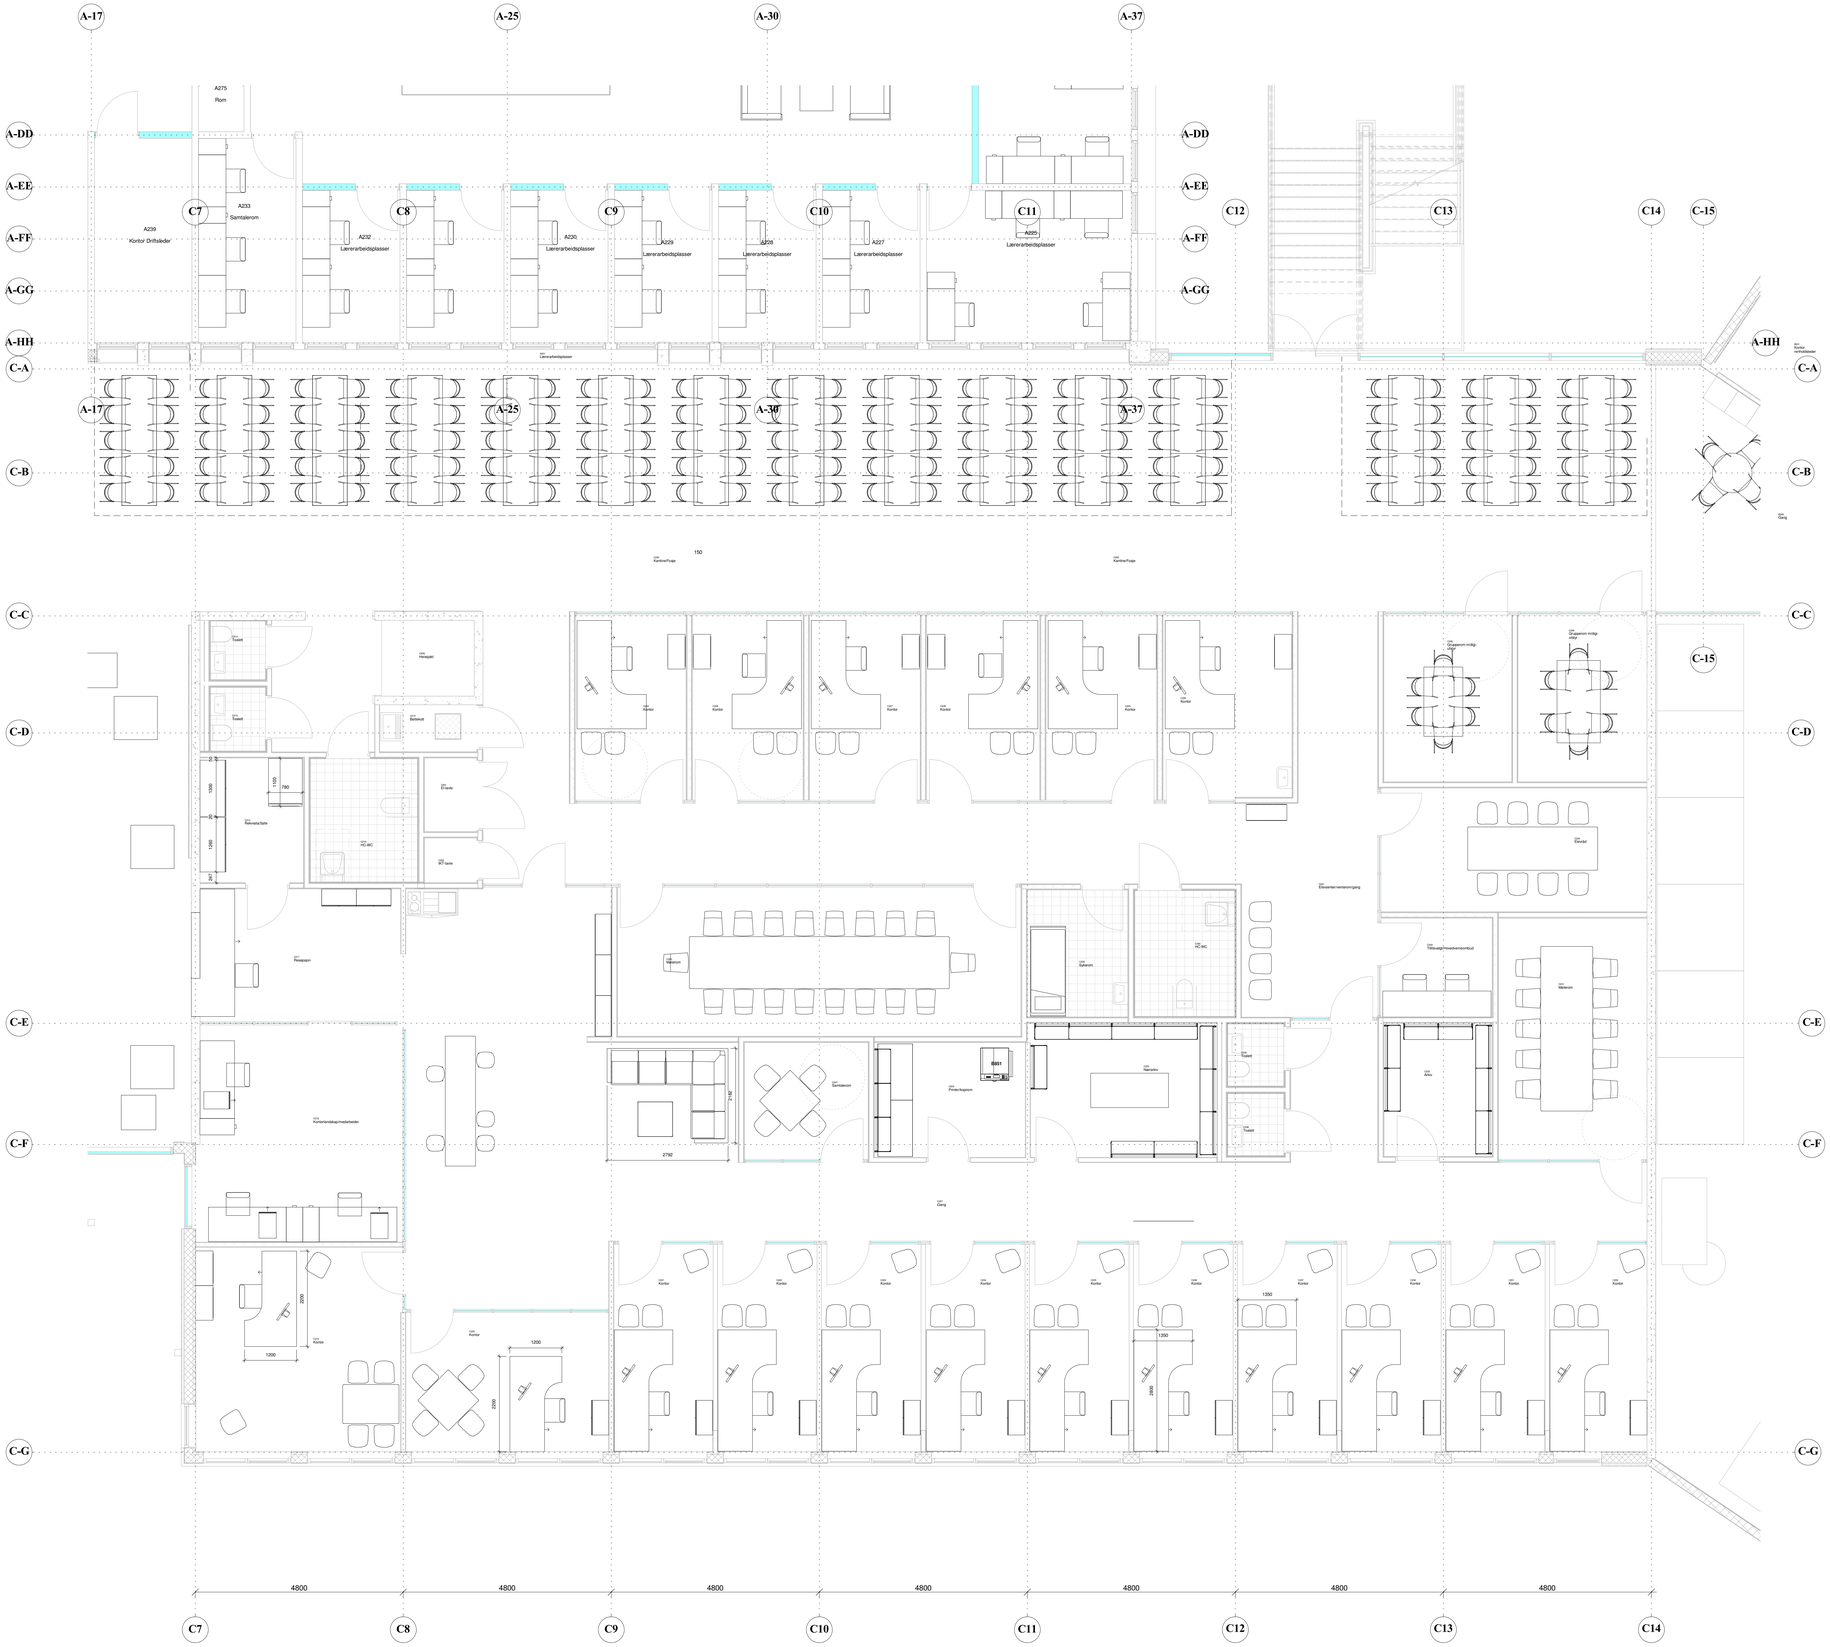

REV.	BESKRIVELSE	DATO

A	ARKITEKT	PLAN1 AS Lundgjøardeingen 17, 2408 Elverum Tlf 94 88 77 77 - p1elverum@p1.no
I	INTERIØRARKITEKT	STUDIONSW AS Torggata 52, Boks 13, 2301 Hamar Tlf 62 55 04 00 - post@studionsw.no
B	BYGGETEKNIKK	BRACON AS Torggata 52, pb.368, 2303 Hamar Tlf 995 18 000 - post@bracon.no
E	ELEKTROTEKNIKK	HALLÅS ELVERUM AS Vestbyveien 19, 2408 Elverum Tlf 62 41 75 55 - elverum@ringhall.no
V	VVS-TEKNIKK	RAKO AS Ekvarheimgt 108, pb 260, 2402 Elverum Tlf 62 43 34 40 post@rakoif.as.no
PROSJEKTFASE		ANBUD INNREDNING

Lokaliseringsfigur:

N

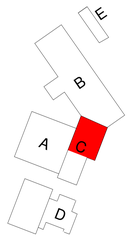

HEDMARK FYLKESKOMMUNE

RINGSAKER VGS

BYGG C - DEL 2 - PLAN 2.ETASJE			Tegnnr. I27-C22	Revisjon
Prosjekt 1235	Målt 1 : 50	Dato 28/2/2016	Tegnet IP	Kontrollert IP

STUDIONSW
ARKITEKTER OG INTERIØRARK. - WWW.STUDIONSW.NO - POSTBOKS/GATEADRESSE NO - TORGGATA 52, PB 13, 2301 HAMAR - 400 50 400

36-38-2016-10-05-07

Denne tegning/modell er ikke en godkjent arbeidstegning/-modell i henhold til Plan- og Bygningsloven og Plan- og Bygningsloven og arbeidsplan-/sikkerhetsforskriftene med tilhørende forskrifter. Denne tegning/modell er opphavsrettslig beskyttet og er eiet av STUDIONSW AS og kan ikke kopieres, benyttes eller gjøres tilgjengelig for andre uten STUDIONSW AS's skriftlige samtykke.