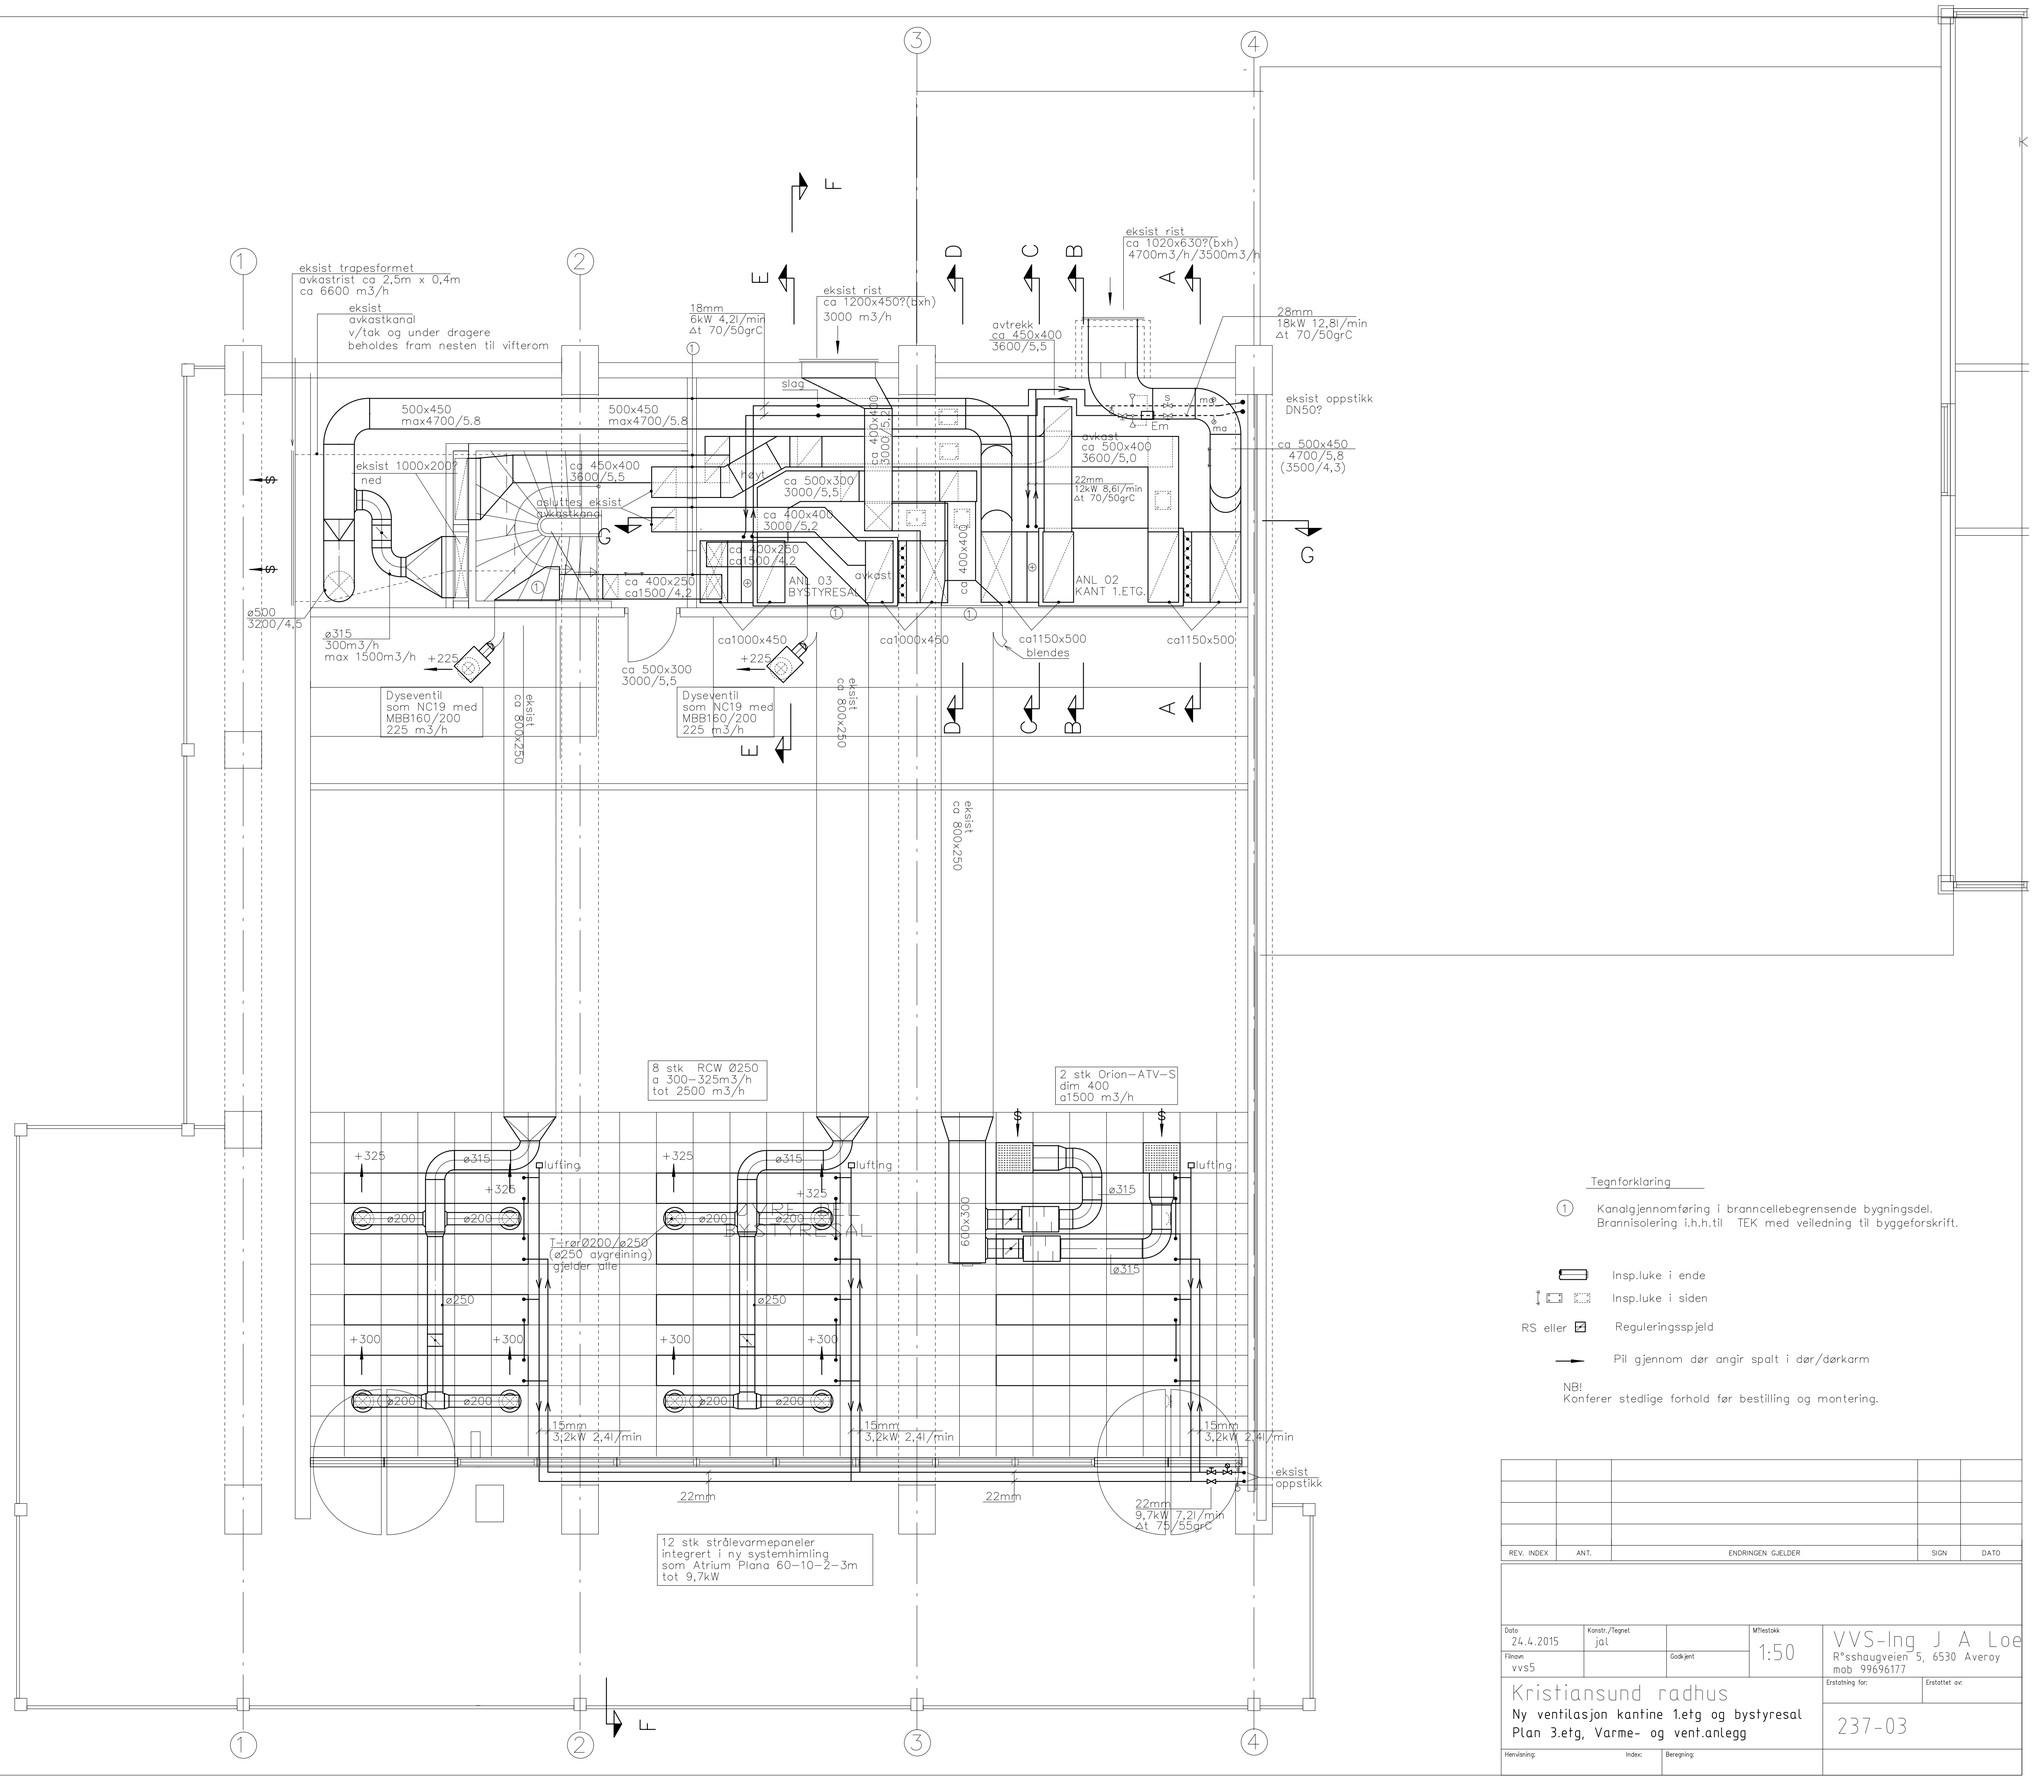

Tegnforklaring

(1) Kanalgjennomføring i branncellebegrensende bygningsdel. Brannisolering i.h.h.til TEK med veiledning til byggeforskrift.

Insp.luke i ende

Insp.luke i siden

RS eller Reguleringsspjeld

Pil gjennom dør angir spalt i dør/dørkarm

NB!
Konferer stedlige forhold før bestilling og montering.

REV. INDEX	ANT.	ENDRINGEN GJELDER	SIGN	DATO

Dato: 24.4.2015	Konstr./Tegnet: jal		M°lestokk: 1:50	VVS-Ing J A Loe R°sshaugveien 5, 6530 Averøy mob 99696177
Filnavn: vvs5		Godkjent:		
Kristiansund radhus Ny ventilasjon kantine 1.etg og bystyresal Plan 3.etg, Varme- og vent.anlegg			Erstatning for:	Erstattet av:
			237-03	
Henvisning:	Index:	Beregning:		