
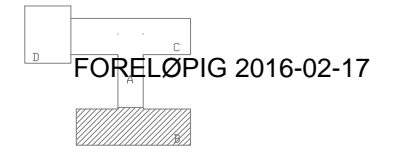


"N:\5145515145568\DAK\Elektro\Modell\Soneplan_PA - plan 2.dwg - BJBor - Plottet: 2016-02-24, 07:48:36 - XREF = 1188.Drawing 2-er-11-12-14"

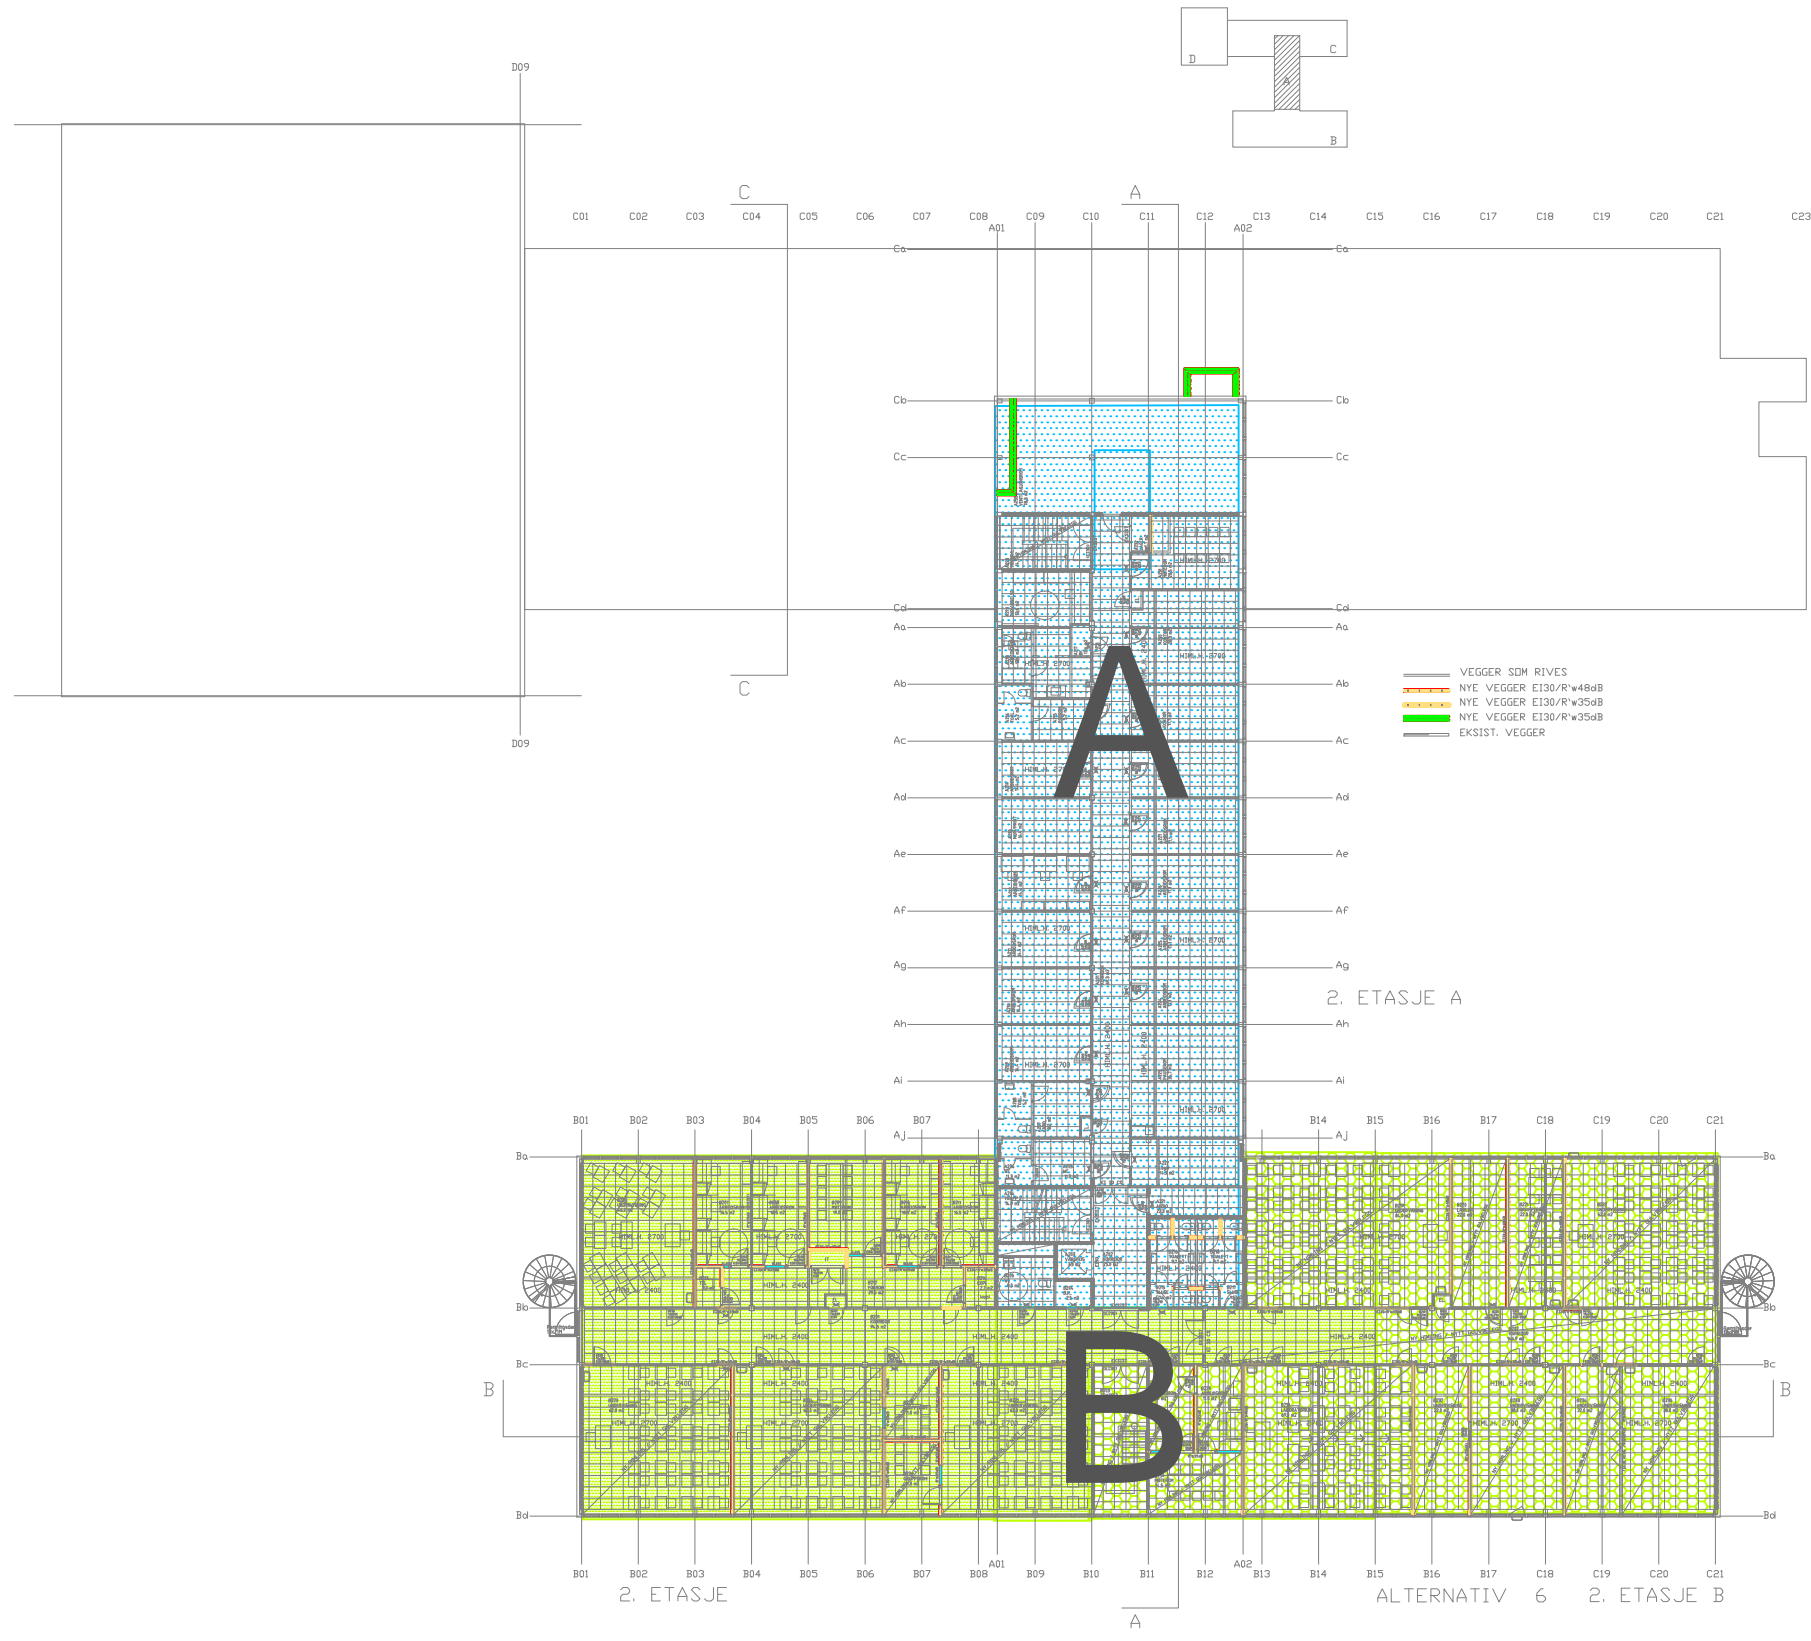

FORELØPIG 2016-02-17

<small> Dette dokumentet er utarbeidet av Norconsult AS som del av det oppdraget som fremgår nedenfor. Opphavsretten tilhører Norconsult AS. Dokumentet må bare benyttes til det formål som oppdragsavtalen beskriver, og må ikke kopieres eller gjøres tilgjengelig på annen måte eller i større utstrekning enn formålet tilsier. </small>		
Hedmark Fylkeskommune		Målestokk (gjelder A3) 1:400
Trysil Videregående Skole Soneplan PA Plan 2		
Norconsult	Oppdragsnummer 5145568	Tegningsnummer E54-02
		Revisjon