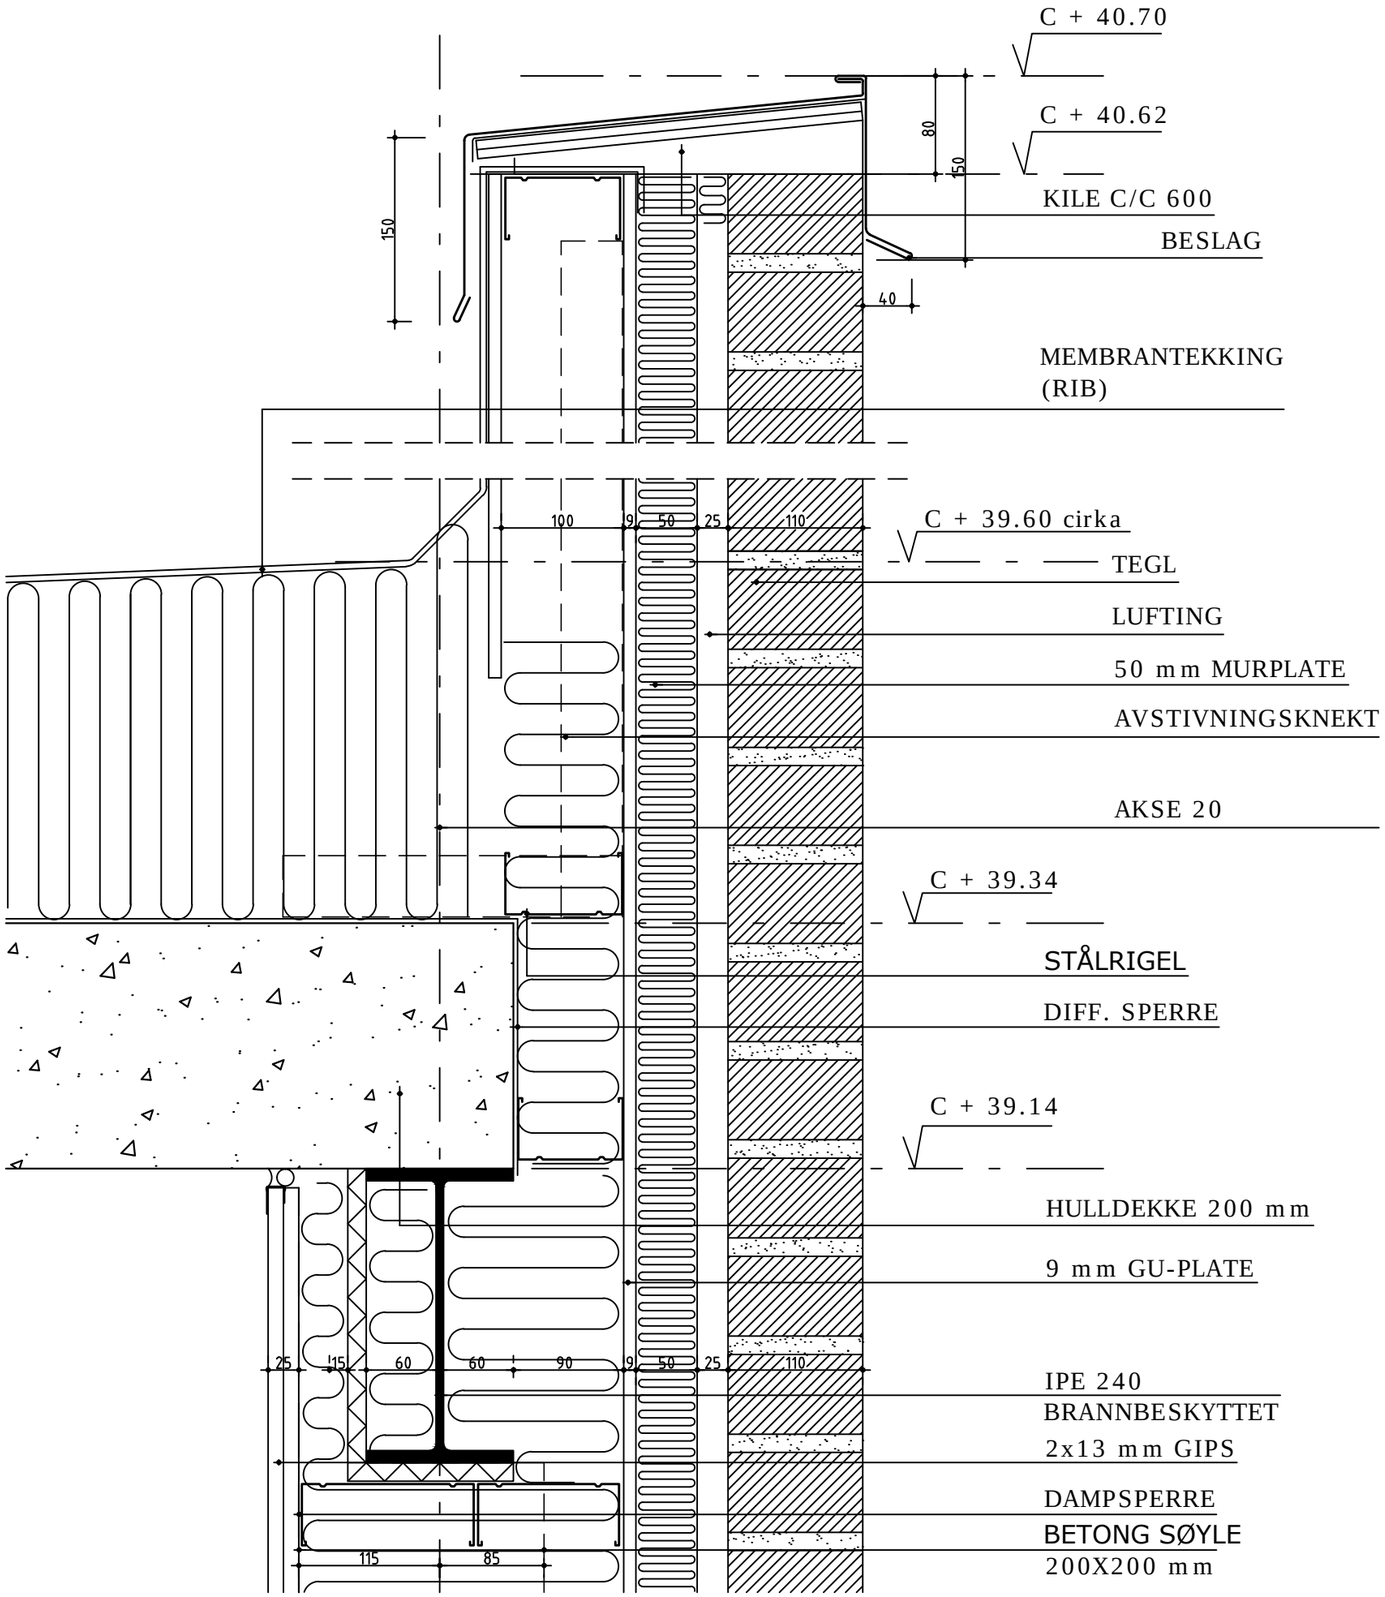

MERKNADER

HOVEDKONSTRUKSJON OG TAK
TEKKING – SE RIB.

02-	25.08.03RM	ETG. I TEGNINGSNR. ENDRET FRA 05 TIL 00, E
01-B	07.07.03RM	ARBEIDSTEGNING ENTREPRISE 230-2002, E-LIS

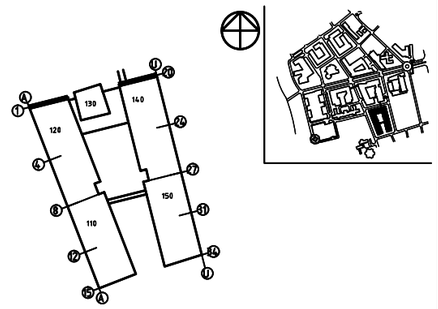

Medplan AS Arkitekter
Madsø & Sveen siv. ark. AS
TEL:+47 2260 7898 FAX:+47 2260 7906 www.medplan.no

LABORATORIESENTERET 230
GESIMS TEGL
I GAVLER MOT NORD

DETALJ-PROSJEKT 1:5 230 00 A 230H 09802-

19.06.03 CG RM 230