

"øst" 4-1 til 4-6

- 4-1 Kontor (l) 187,0m²
- 4-2 Gang (l) 84,0m²
- 4-3 Printrom (l) 13,0m²
- 4-4 Toaletter (f) 24,5m²
- 4-5 Garderobegang (f) 18,0m²
- 4-6 Lager/arkiv (l) 5,0m²


"vest" 4-7 til 4-11

- 4-7 Kontor (p) 91,7m²
- 4-8 Møterom (p) 24,2m²
- 4-9 Rekvisita/arkiv (p) 16,7m²
- 4-10 Gang (p) 22,4m²
- 4-11 Arkiv (p) 5,6m²

p = parkett
 l = linolium
 f = flis

D	Revidering av plan	KEL	31.01.13
C	Endringer areal	LTH	19.01.11
B	Revidering av plan	LTH	13.01.11
A	Revidering av plan	LTH	17.09.04
Rev.	Endringen gjelder	Utført av	Dato

skansen CONSULT Edvard Griegs vei 3A, 5059 Bergen www.skansenconsult.no	Signert dato: 14.01.02	Signert dato: 31.01.11
	Signert av: CAH/LTH	Signert av: [Blank]
Byterminalen, Stavanger 4. etasje Inndeling leietakere	Skala: 1:200	Tegningstype: Areal
Prosjekt: By terminalen	Dokument: 01034s04	Rev. nr.: D

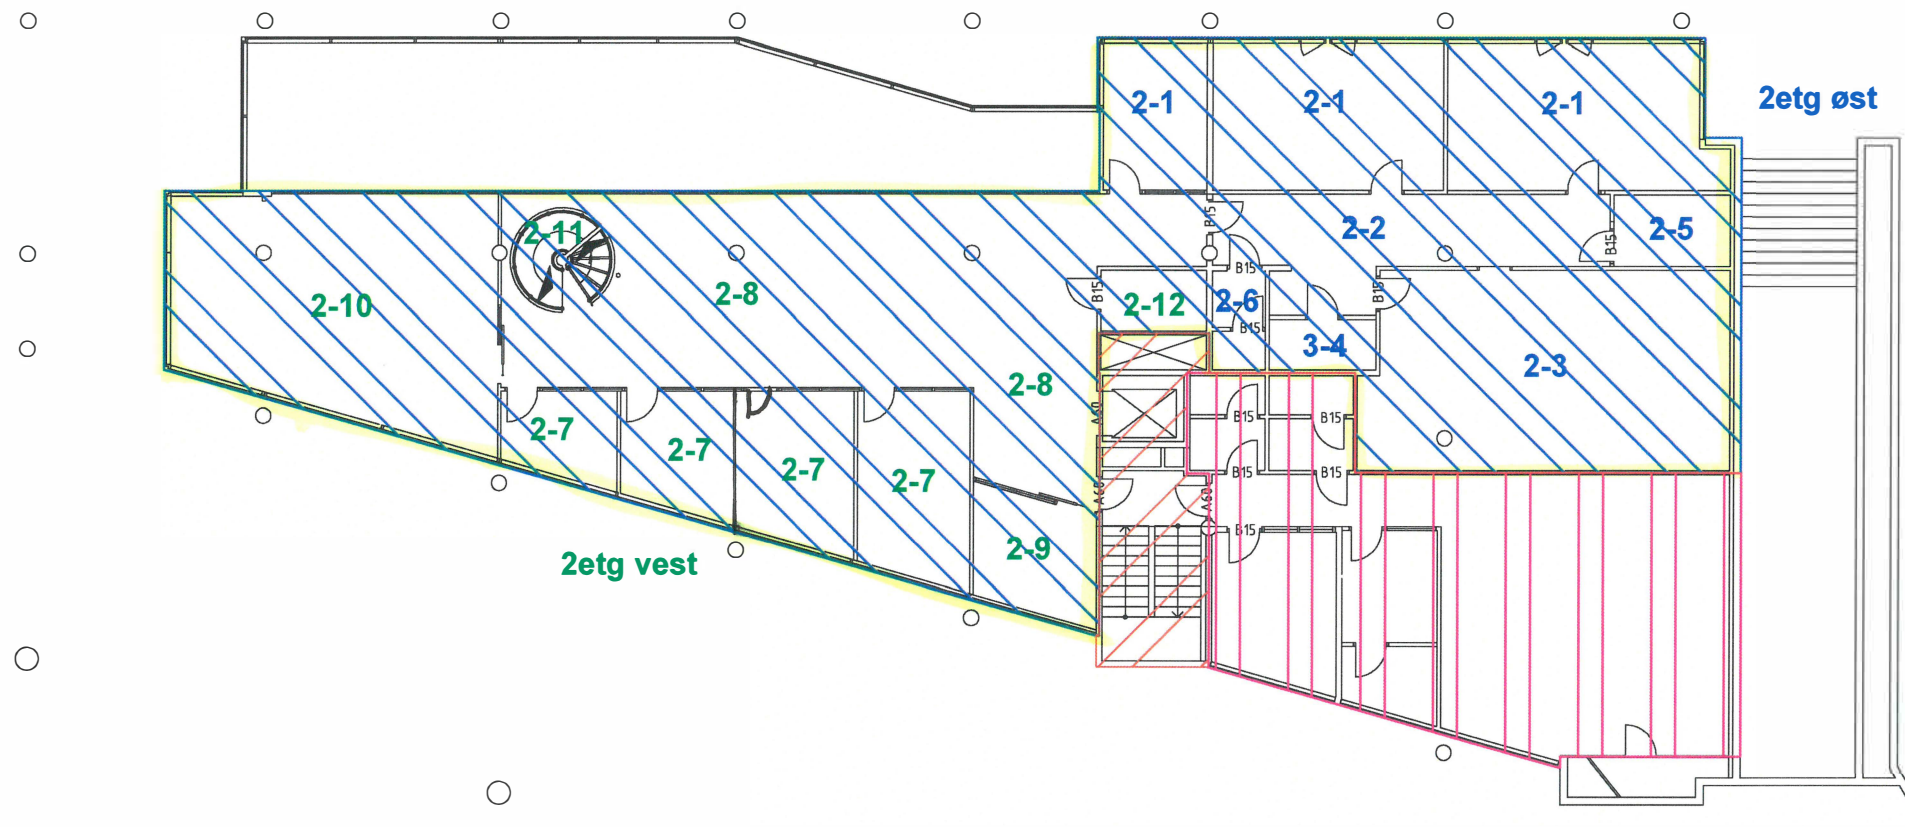

"øst" 2-1 til 2-6


- 2-1 Kontor (p) 60,5m²
- 2-2 Gang (p) 25,5m²
- 2-3 Møterom (p) 51,0m²
- 2-4 Toalett og dusj (l) 4,0m²
- 2-5 Lager/arkiv (p) 7,0m²
- 2-6 Toalett (f) 4,0m²

"vest" 2-7 til 2-12

- 2-7 Kontor (p) 45,5m²
- 2-8 Åpent areal (p) 81,5m²
- 2-9 Møterom (p) 8,5m²
- 2-10 Kjøkken og spiserom (f) 75,0m²
- 2-11 Vindeltrapp (t) 8,5m²
- 2-12 Bøttekott (l) 5,5m²

p = parkett
l = linolium
f = flis
t = teppe

B	Revidering av plan	KEL	31.01.13
A	Revidering av plan	LTH	14.01.11
Rev	Endringen gjelder	Utført av	Dato
skansen CONSULT Fdva d Griegs vei 3A, 5019 Bergen www.skansenconsult.no		Aud. Bergen: 05 55 71 21 21 Aud. Oslo: 02 72 88 80 80 Aud. Stavanger: 08 91 99 91 91 Aud. Hordaland: 05 86 55 55	
BRUKERT BYGGETEKNISK ELEKTRO ENTREPRENØR EKS		Tegnet av: 14.0 Kontrollert av: EAH Skala: 1:200 Tegningsnr: 01034s02	Siste revisjon: 31.01.13 Fåsien Tegningsnr: Areal No.
Byterminalen, Stavanger 2. etasje neddeling Leiera kere Omdømt: Byg B i terminalen			

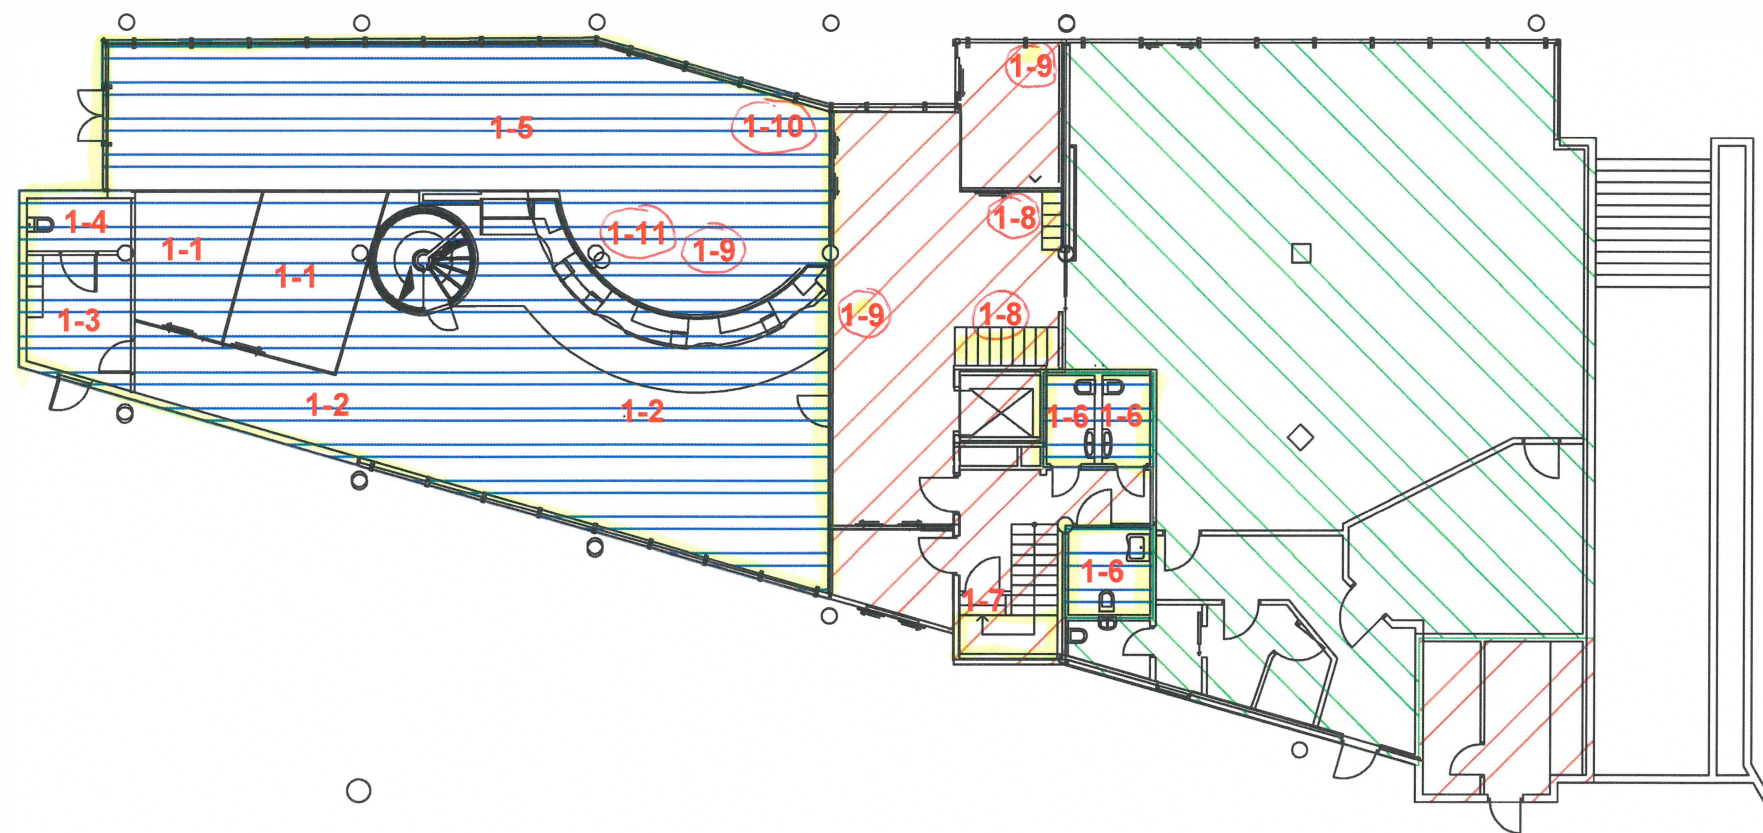

- 1-1 Kontor (t) 25,0m²
- 1-2 Kundesenter (t) 96,5m²
- 1-3 Gang/garderobe (f) 7,5m²
- 1-4 Toalett (f) 4,0m²
- 1-5 Venterom (f) 84,0m²
- 1-6 Publikumtoaletter (f) 11,0m²
- 1-7 utgå

- 1-8 Oppbevaringsbokser
- 1-9 Infokiosk, billettautomat, kundeflytkonsoll
- 1-10 Bussmonitor
- 1-11 Rulleport ved skranke

f = flis
t = teppe

B	Tittelfelt revidert.	KEL	31.01.13
A	Revidering av plan	LTH	14.01.11
Rev.	Endringen gjelder	Utført av	Dato
skansen CONSULT		Edvard Griegs vei 3A, 5059 Bergen www.skansenconsult.no	
ARKITEKT BYGGETEKNISK ELEKTRISK ENTREPRENØR VVS		Type/dato 14.01.02	Dato mottatt 31.01.13
Byterminalen, Stavanger 1. etasje Inndeling leietakere		Tegner CAH	Skala 1:200 Areal
Prosjekt Byterminalen		Prosjekt 01034s01	Side B