


1. etasje

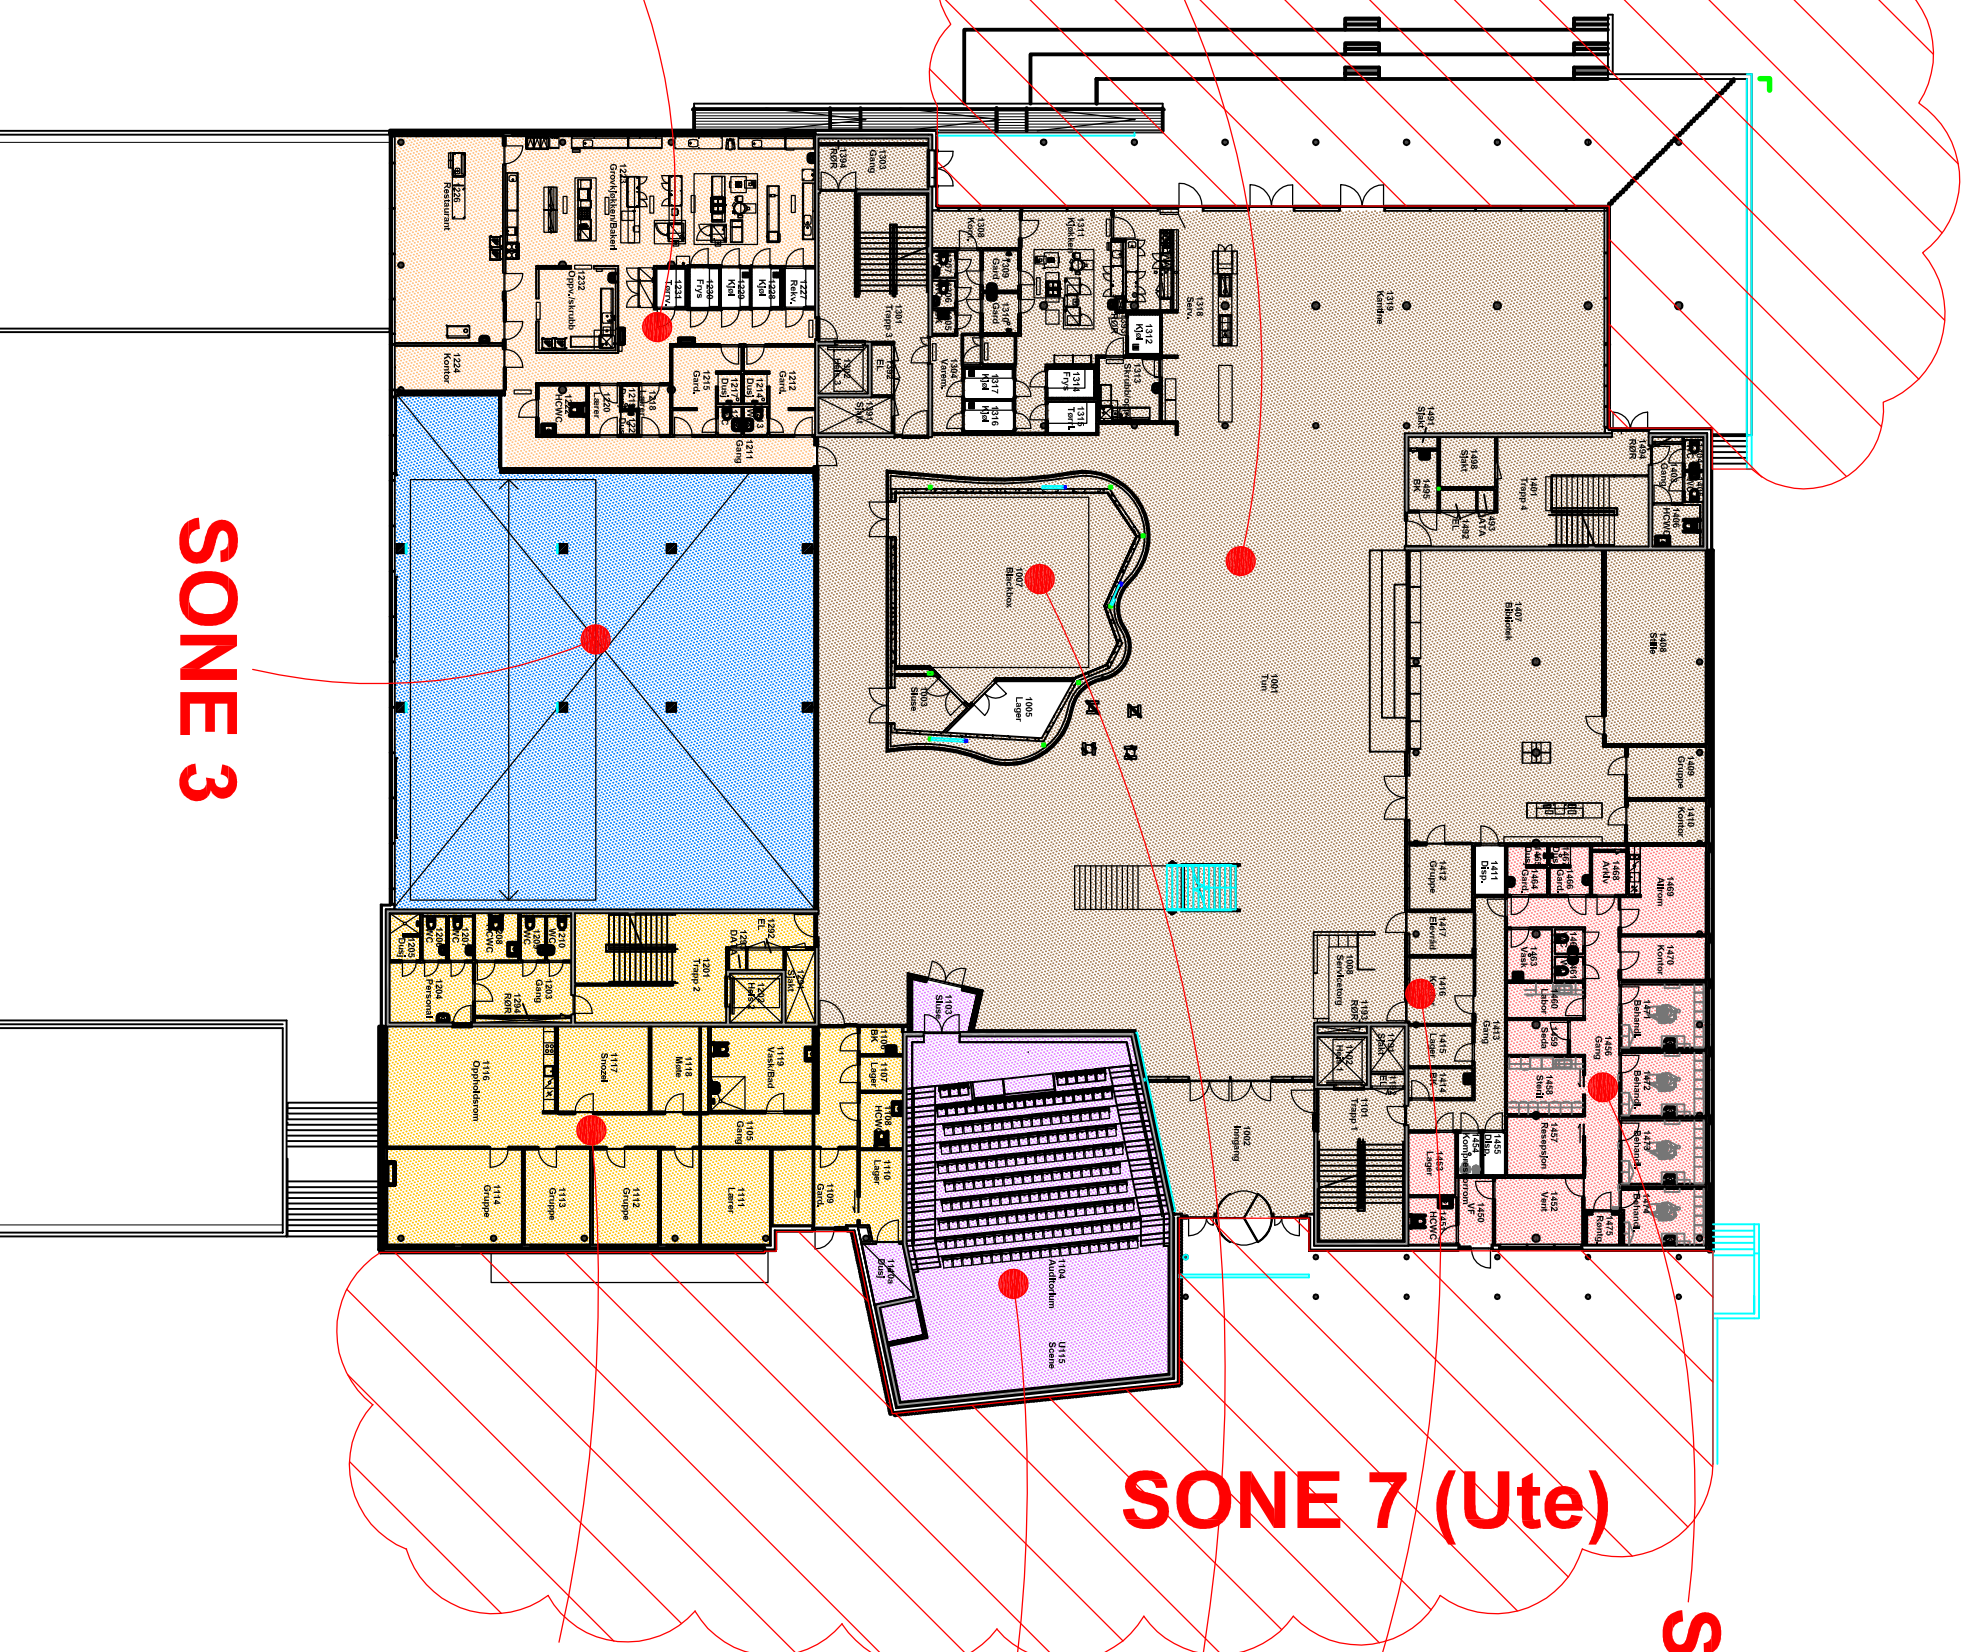

REV. ANT	REVISJONEN DATUM	SEN	DATE
	NORD-ØSTERDAL VIDEREGAÅENDE SKOLE		14-02-2016
	TALEVARSLING - SONEINDELING	Tegnet av	MOL
	PLAN 1	Målestokk	1:4,00 (A3)
	HEDMARK FYLKESKOMMUNE	Oppdrag	
	Emisjon og innkjøp	Tegning nr.	T200-101
	Fylkesveit - 2225 Hvaler - Sentrordst 02 54 40 00 - fax 02 54 48 00		