


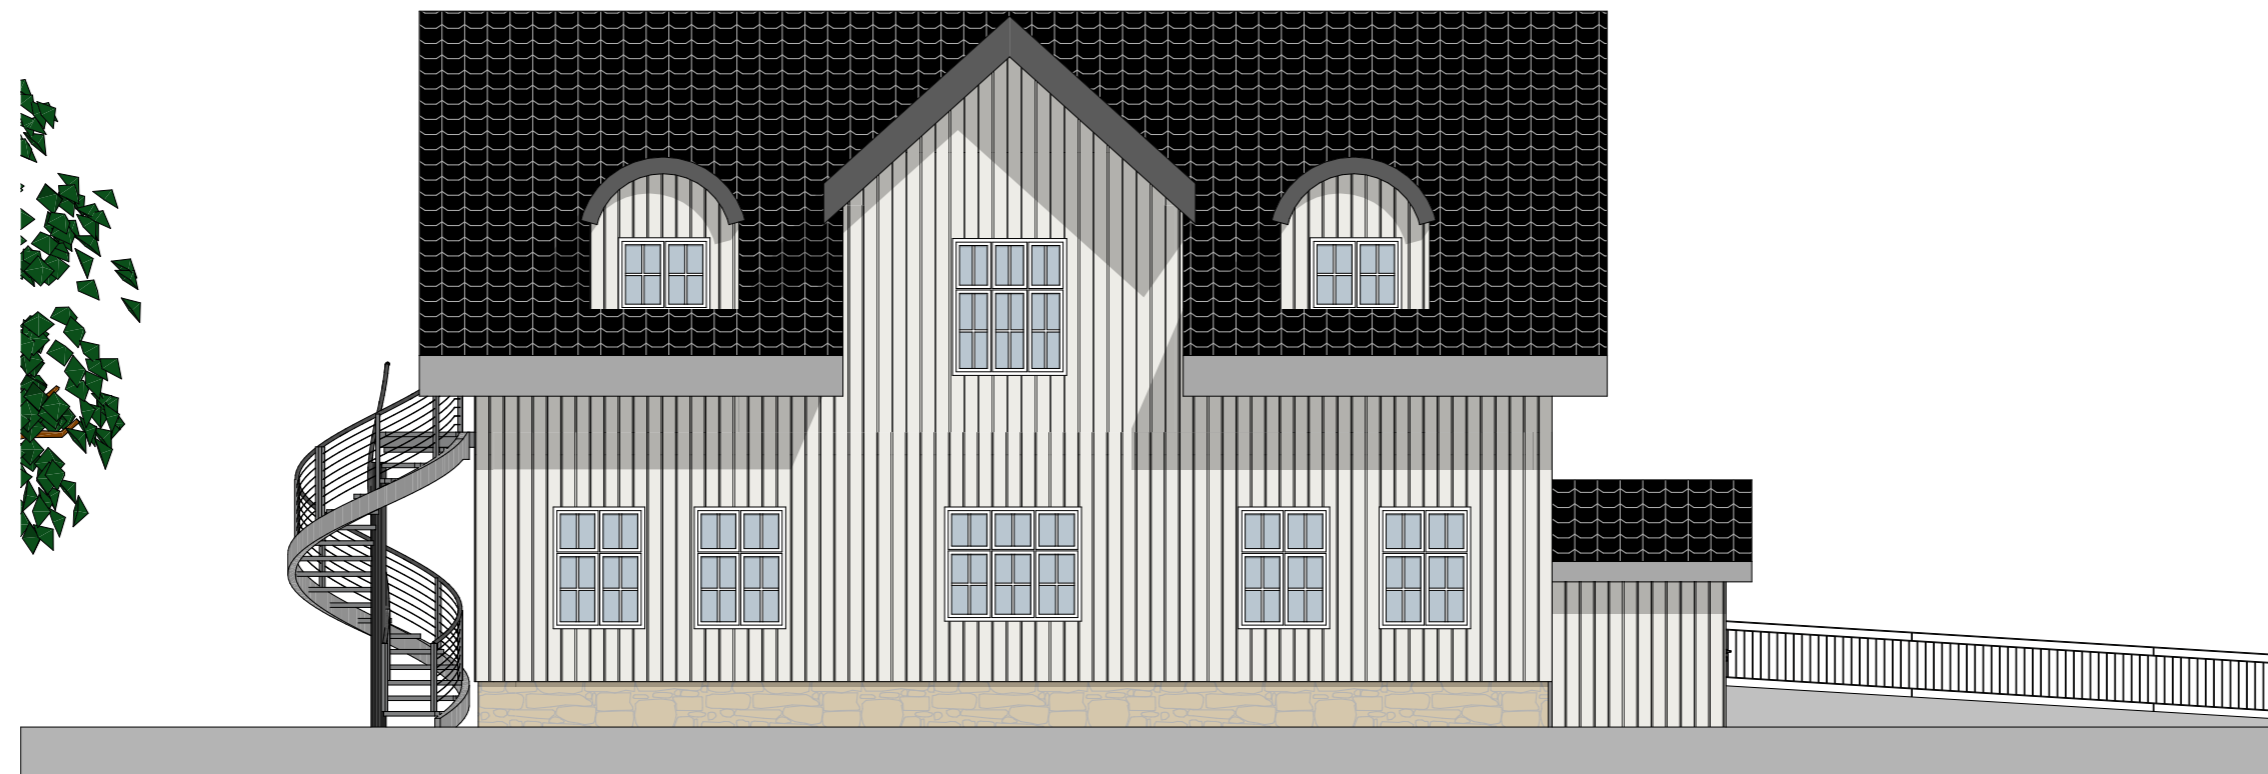

1:100 Fasade Øst



1:100 Fasade Sør