


Fasade sørøst

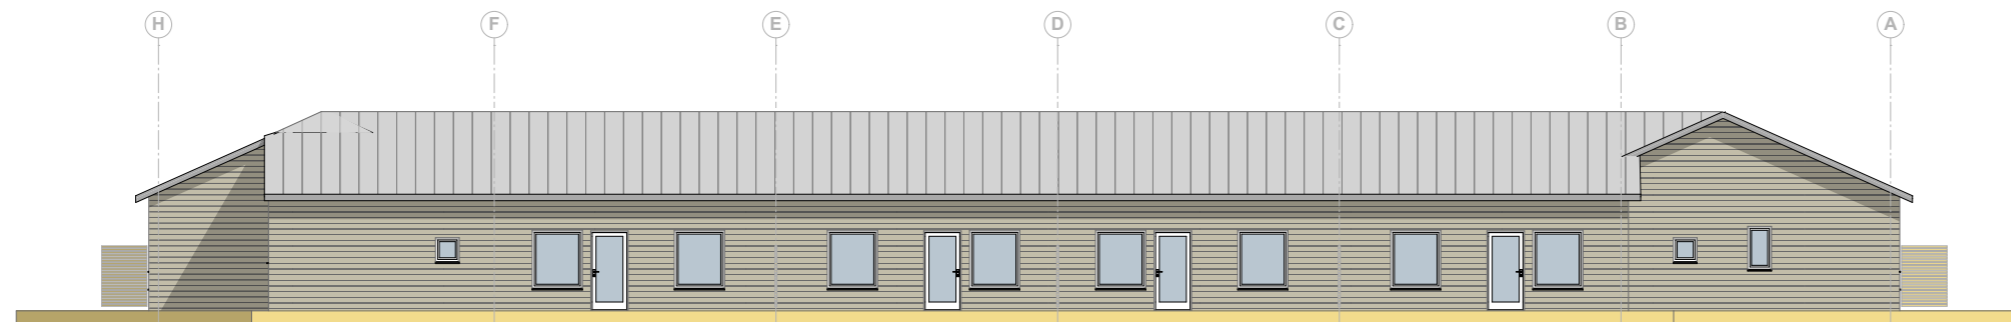


Fasade sørvest

Fasade gårdsplass mot sørøst



Fasade nordvest

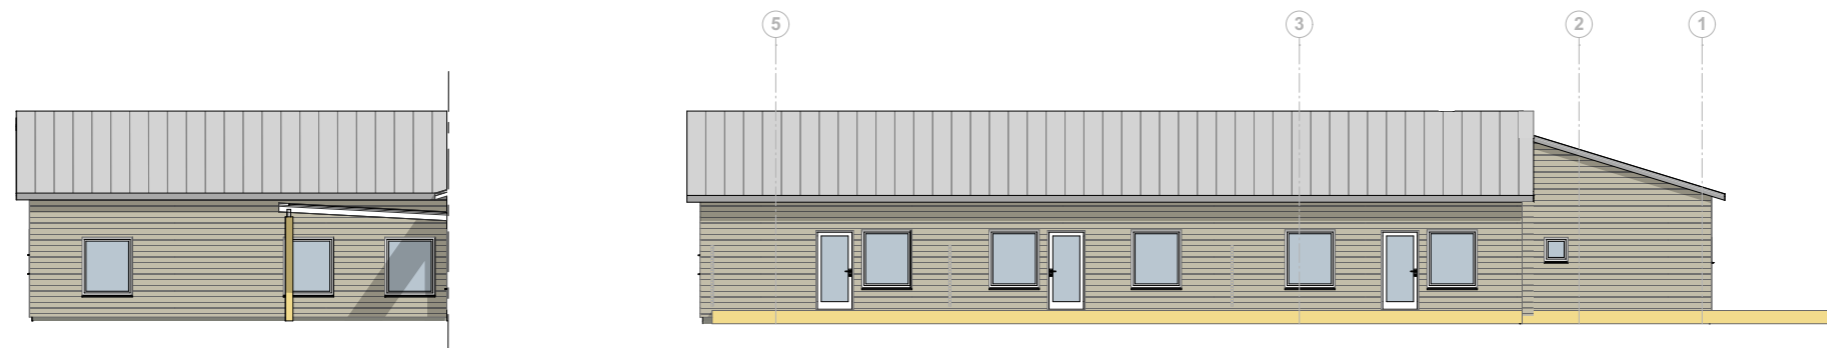

Fasade gårdsplass mot nordøst

Fasade nordøst

Forprosjekt	2015.10	Målestokk	Dato	Tegn.nr.
	Kontr.			
Balsfjord kommune	Saksbehandler			
Omsorgsboliger Nordkjosbotn	mkj			
Fasader bogruppe A				