




SNITT SPILER 1
1:50

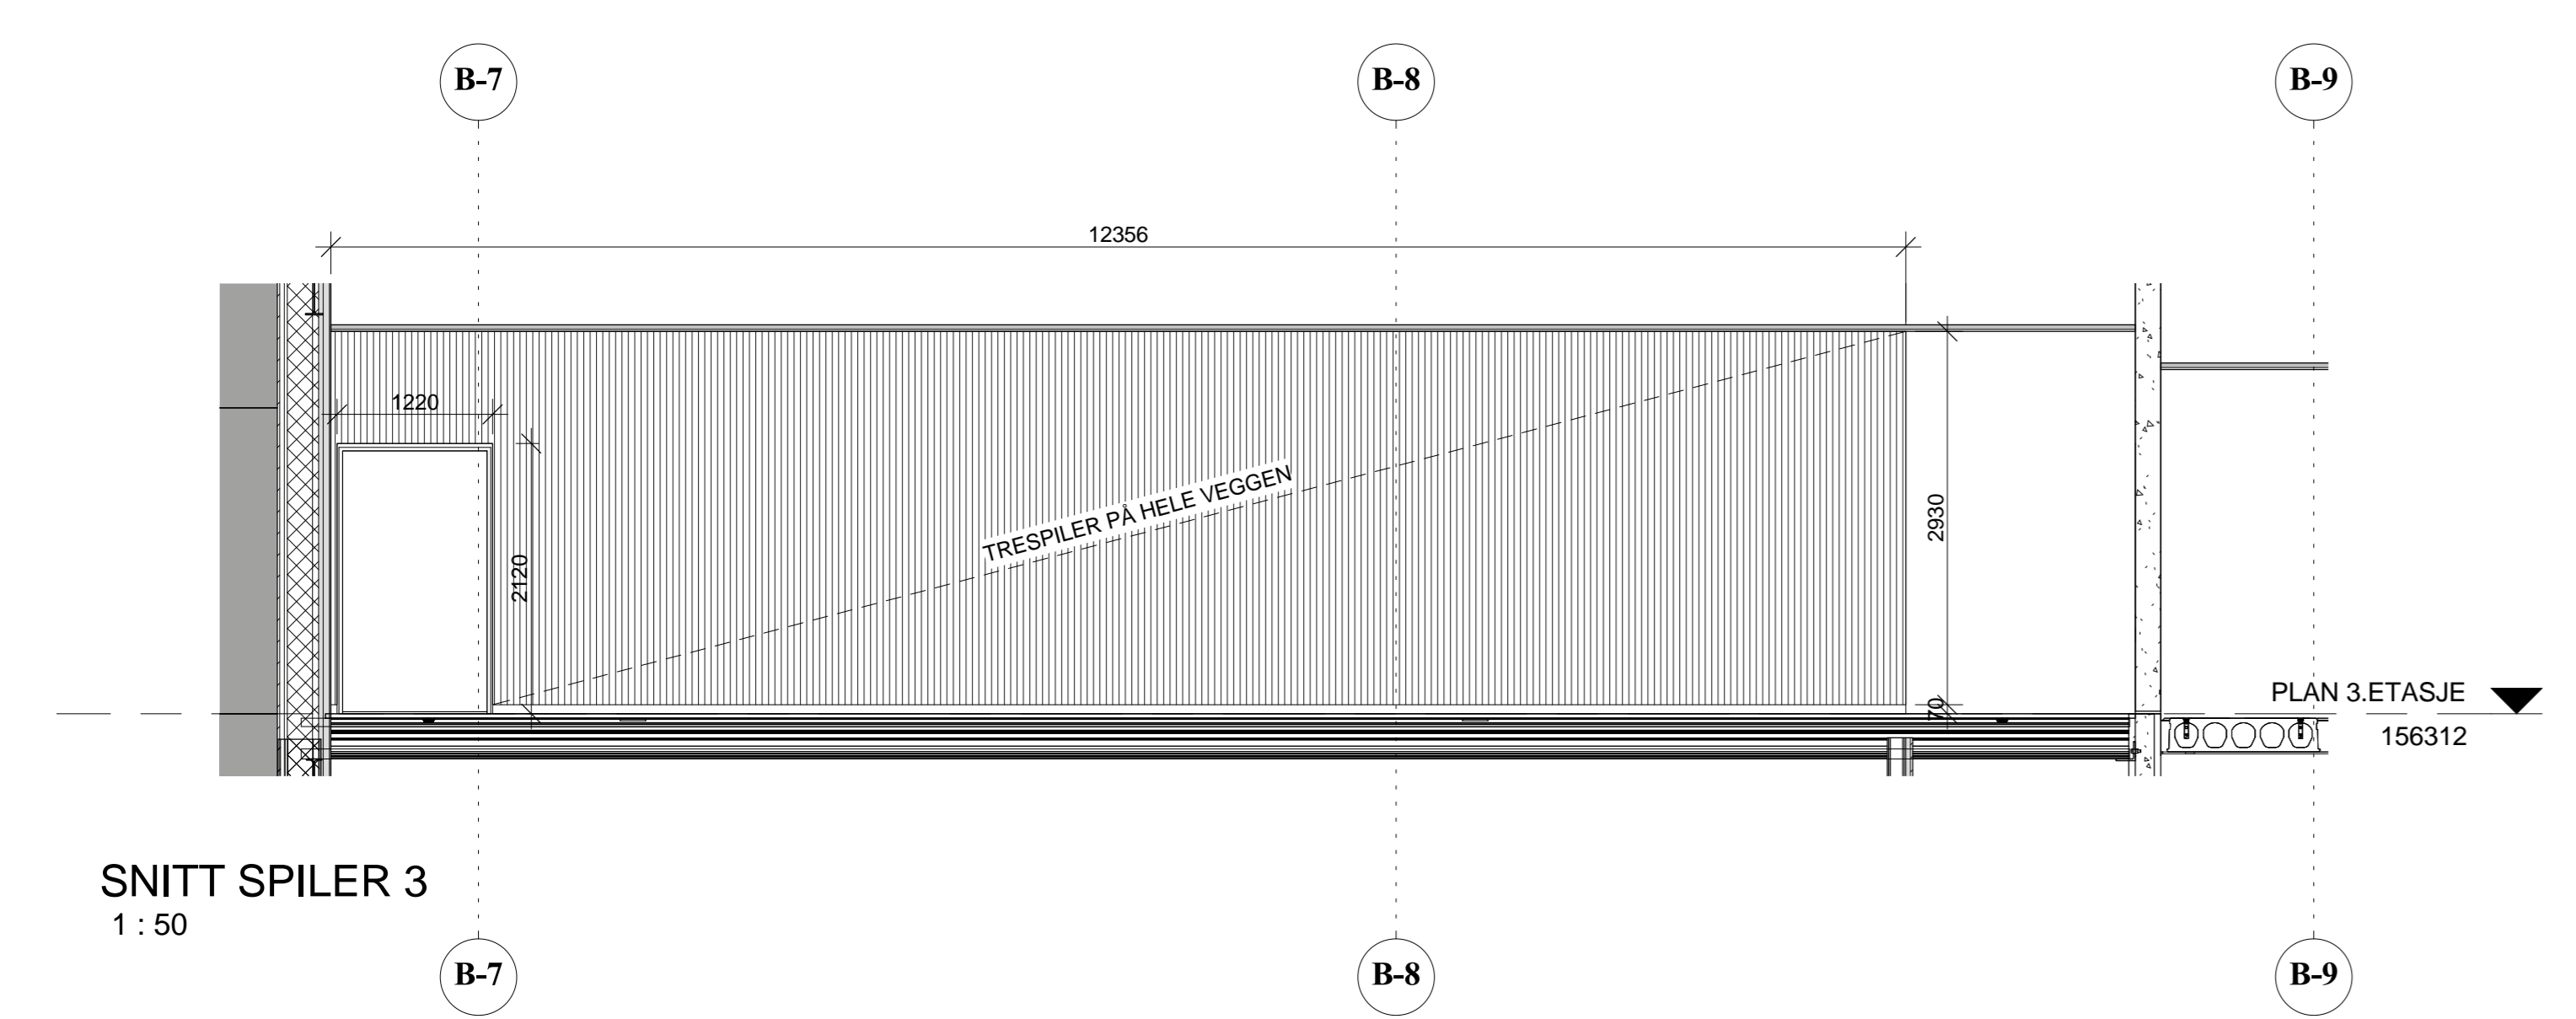


SNITT SPILER 3
1:50

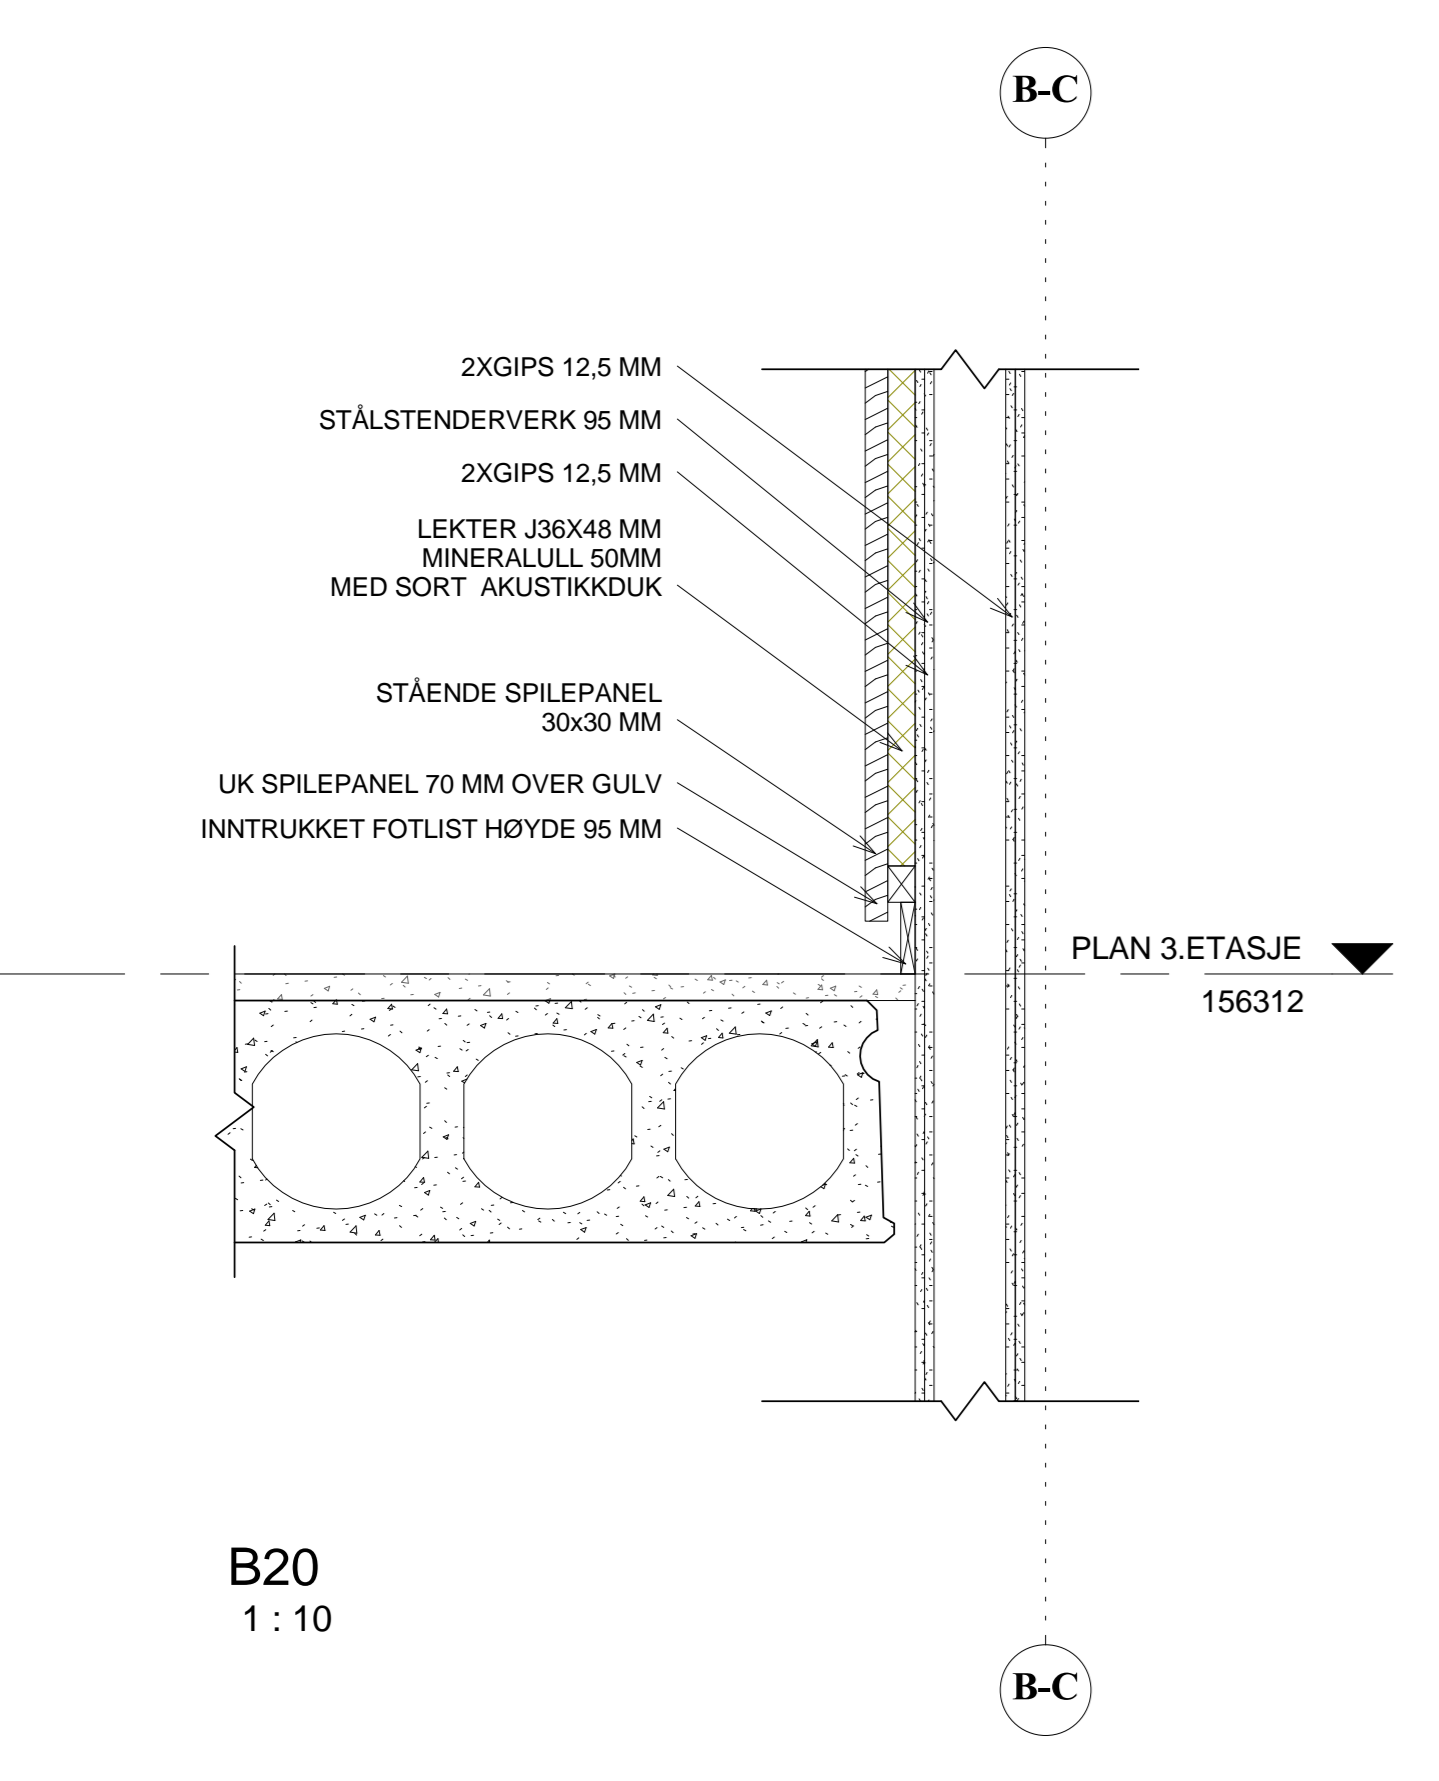


B20
1:10

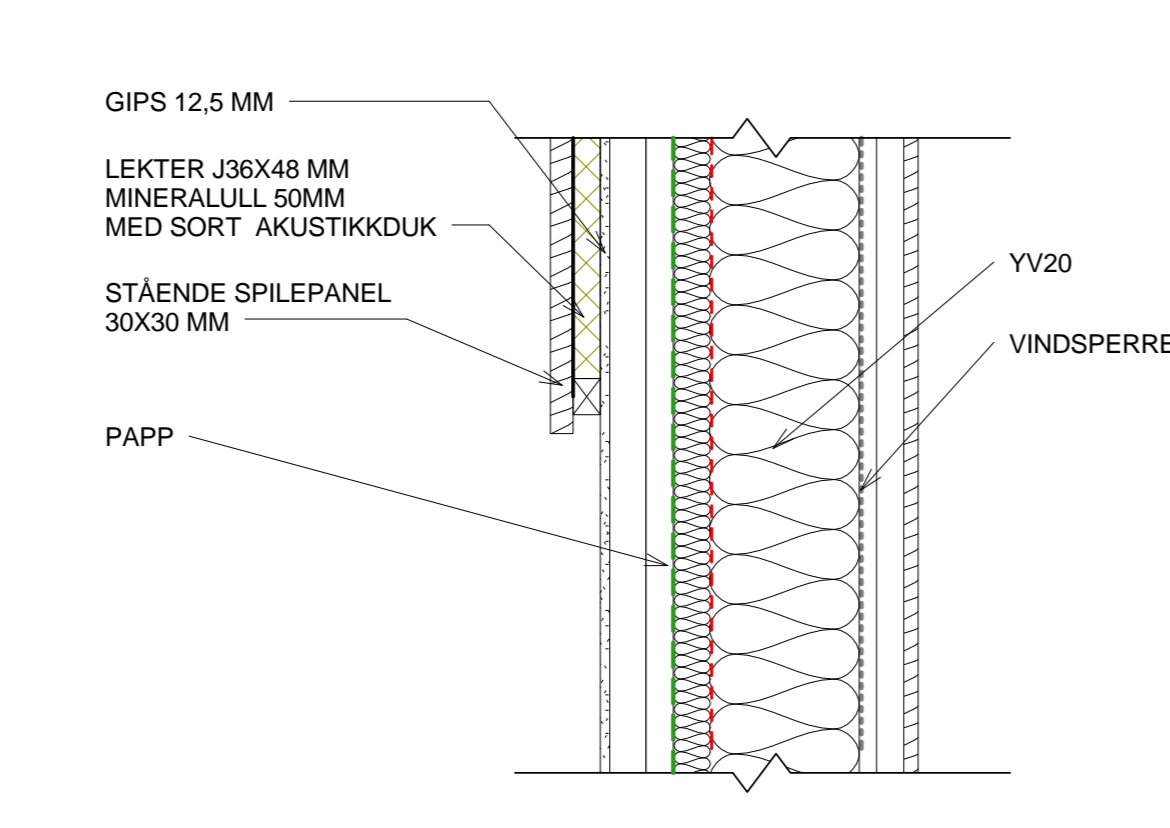

L02, Underkant spilefelt aud.
1:10

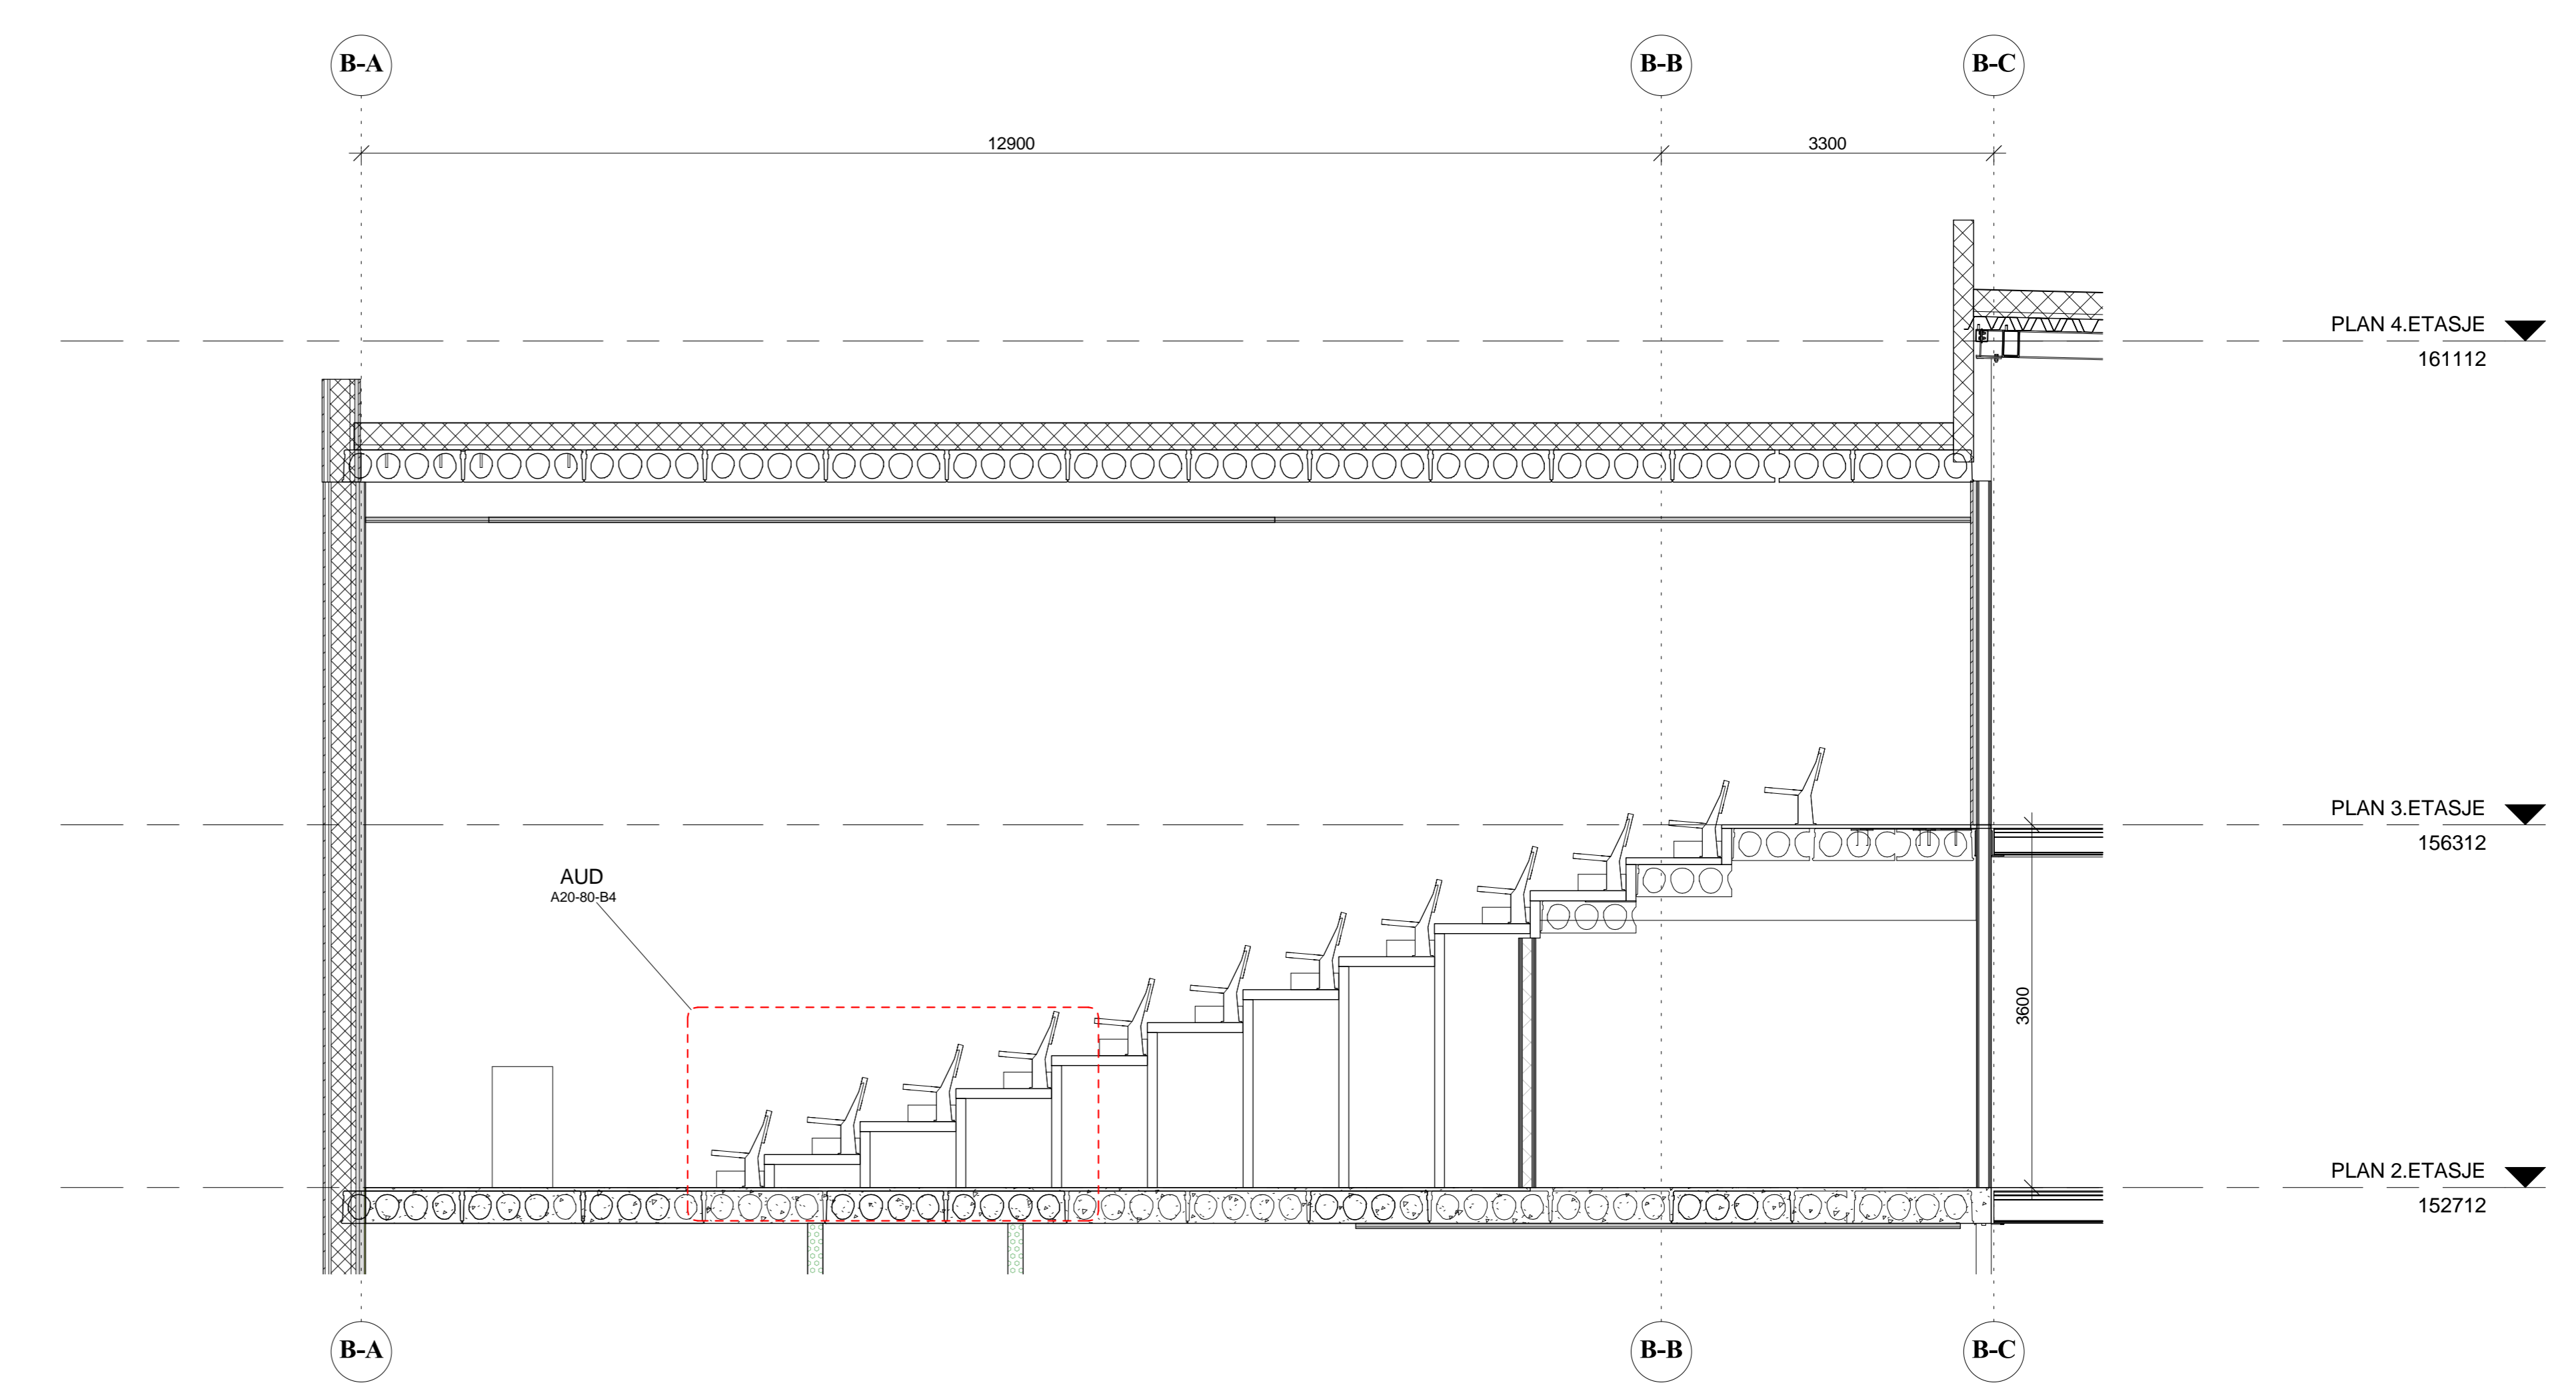


SNITT SPILER 2
1:50

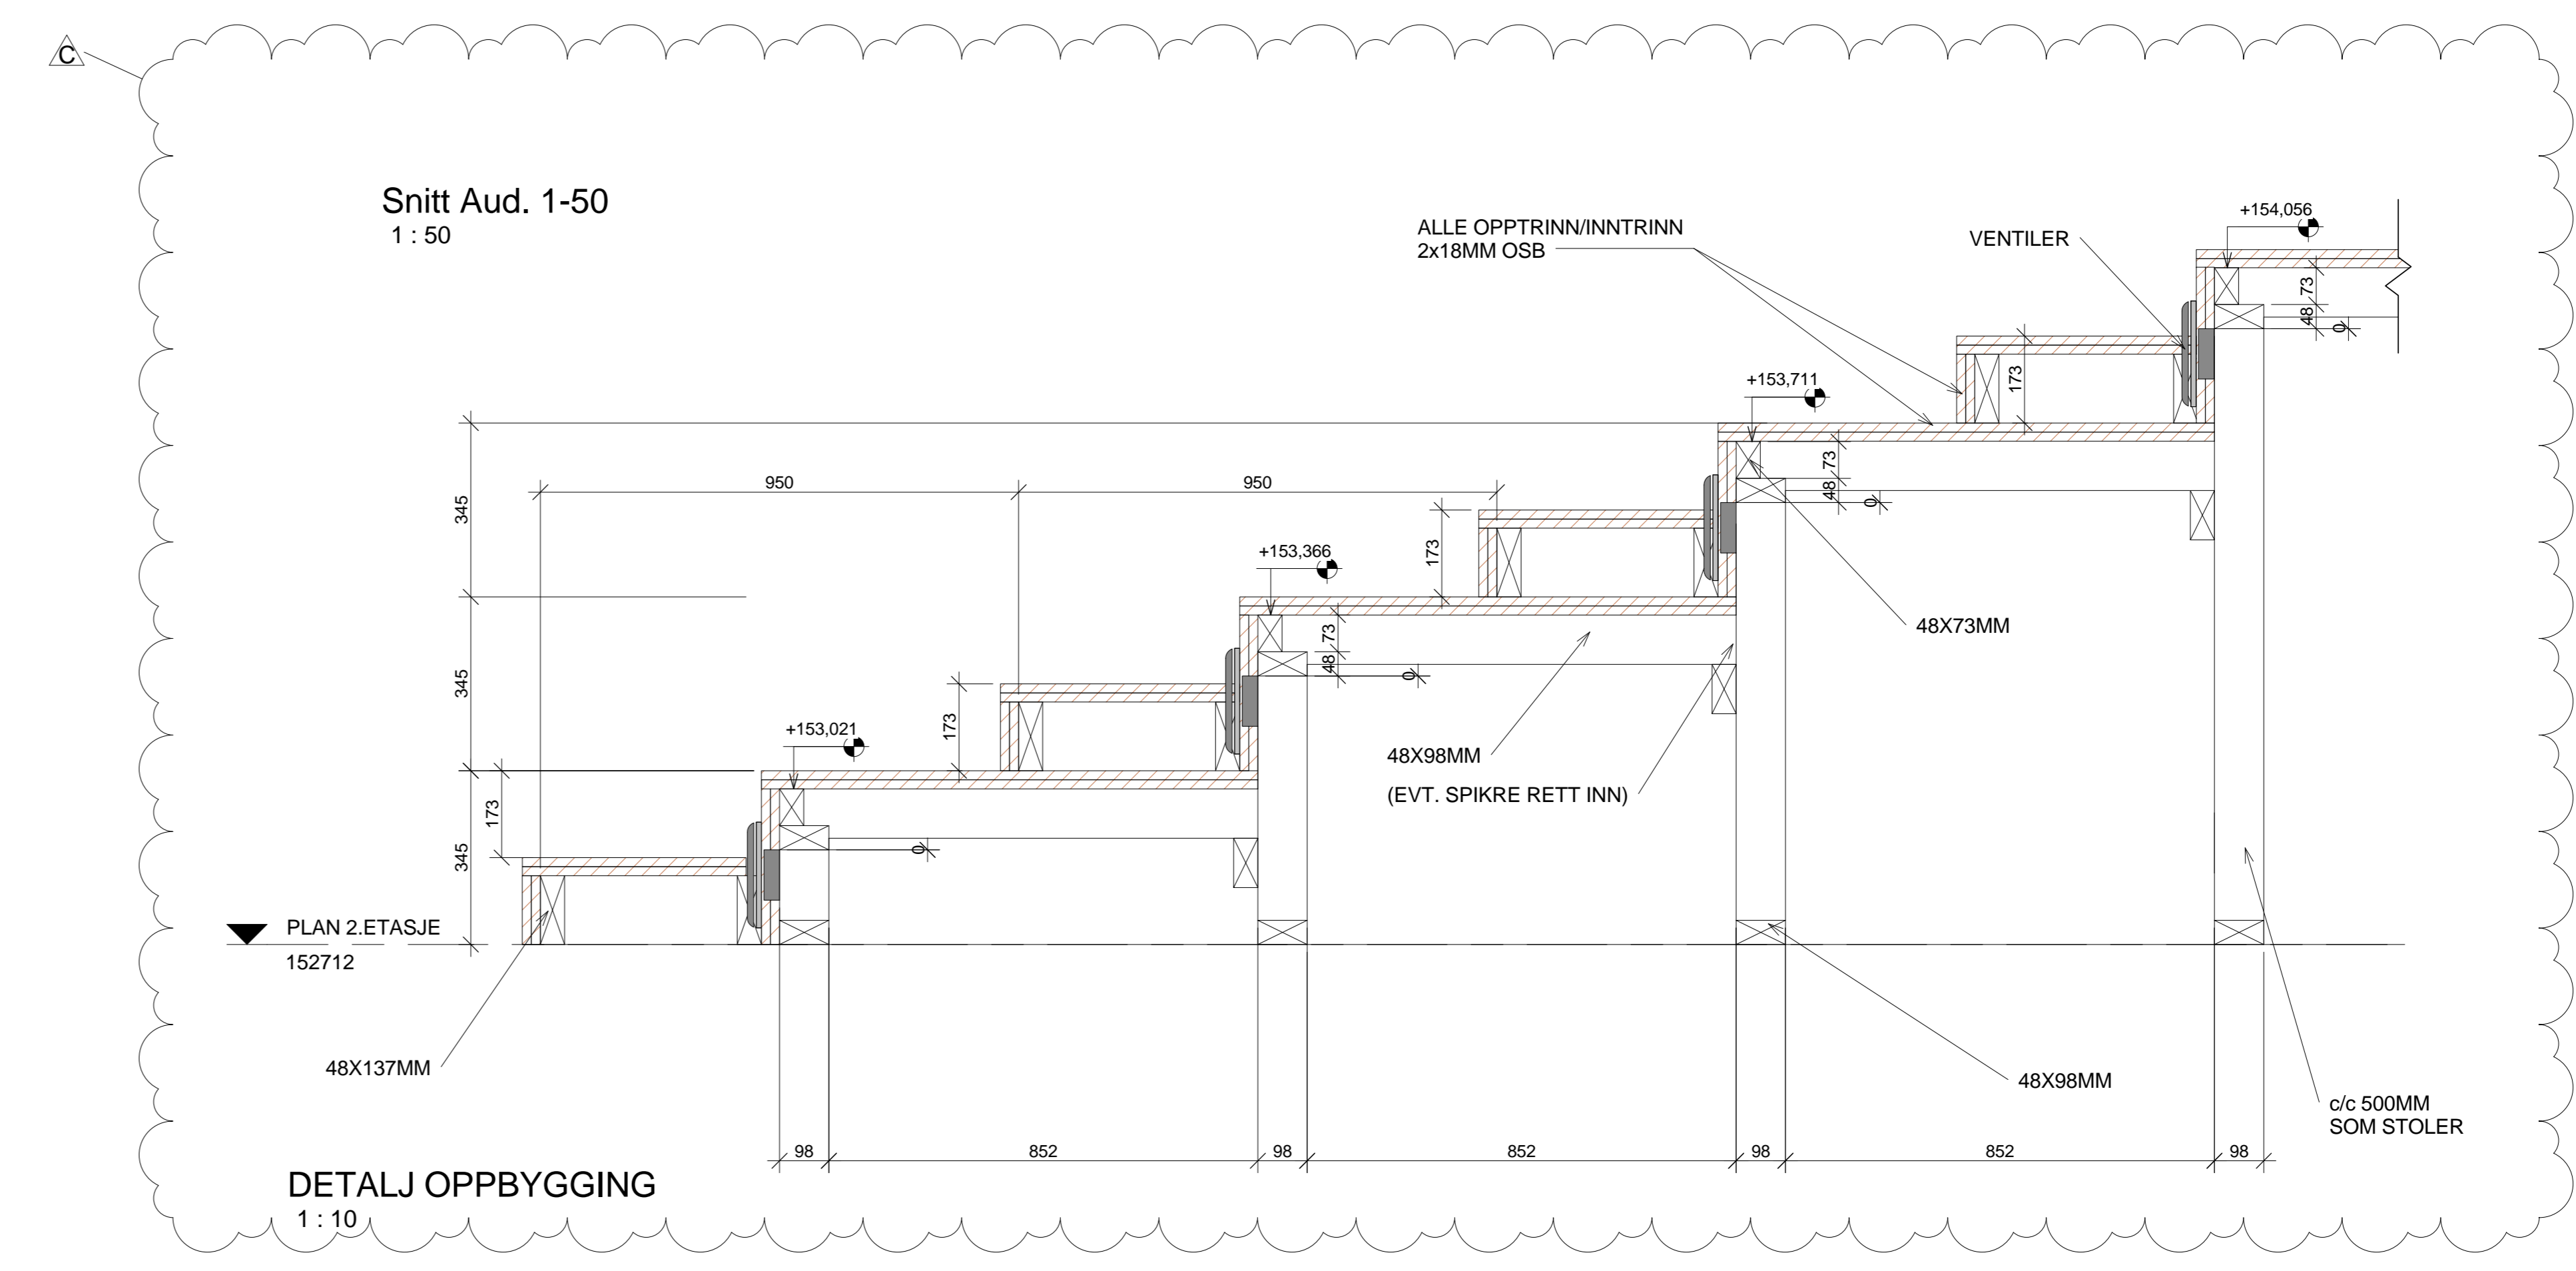

DETALJ OPPBYGGING
1:10

REV	DATE	REVISJONEN GJELDER	SIGN
C	20.02.16	DETALJ FOR OPPBYGGING AV AMFI	EHM
B	01.02.16	ENDRET DIMENSJON PÅ STÅENDE SPILEPANEL	IHS
A	22.01.16	OPPRIS OG DETALJER FOR LYVÅRMSBENKE FELT MED SPILER INNTEGNET	IHS

ARK	PLAN 1 AS
LARK	COWI AS
RIA	Multiconsult AS
RIB	Norconsult AS
RIBe	Norconsult AS
RIE	Norconsult AS
RIG	
RIV	Norconsult AS

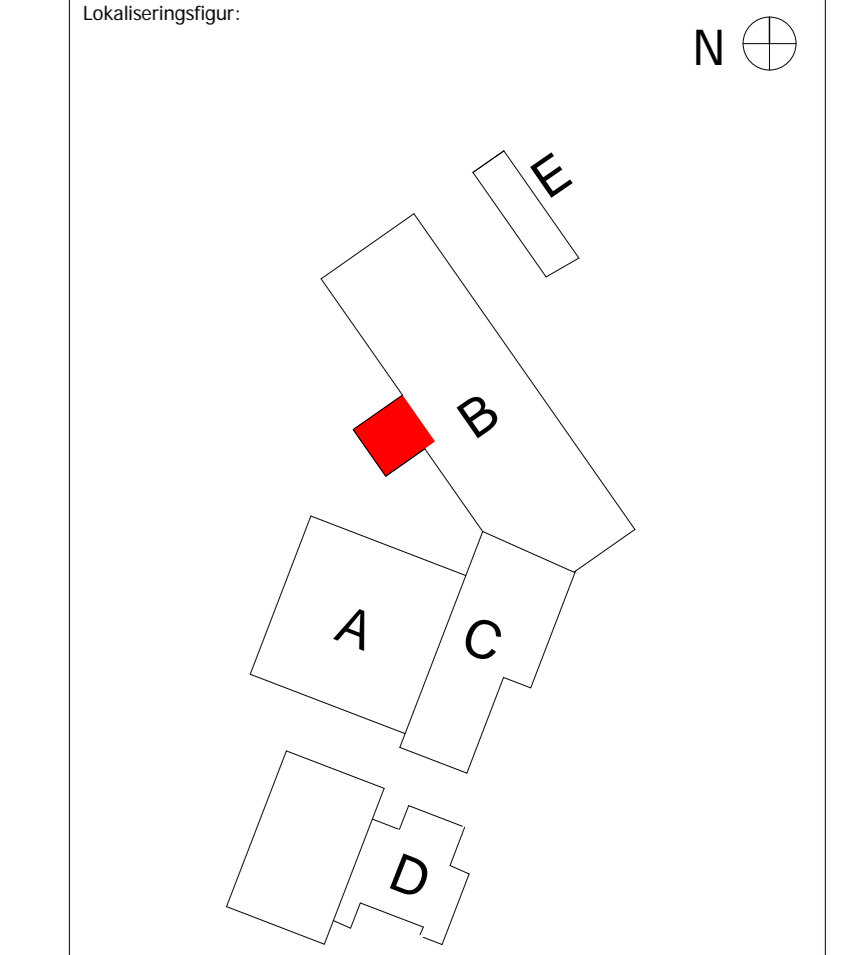

Bakken

PLAN1

Tiltakshaver:
HEDMARK FYLKESKOMMUNE

Prosjektnavn:
RINGSAKER VIDEREGÅENDE SKOLE

Tegningsinformasjon:
AUDITORIUM BYGG B - DEL 4

Form:	ARBEIDSTEGNING
Date:	20.11.15
Projekter:	Tegning nr:
Må: A1 indikert	Tegning nr:
Tegnet av: EKH	2622
Godkjent av:	A20-80-B4
Kontrollert av:	C