
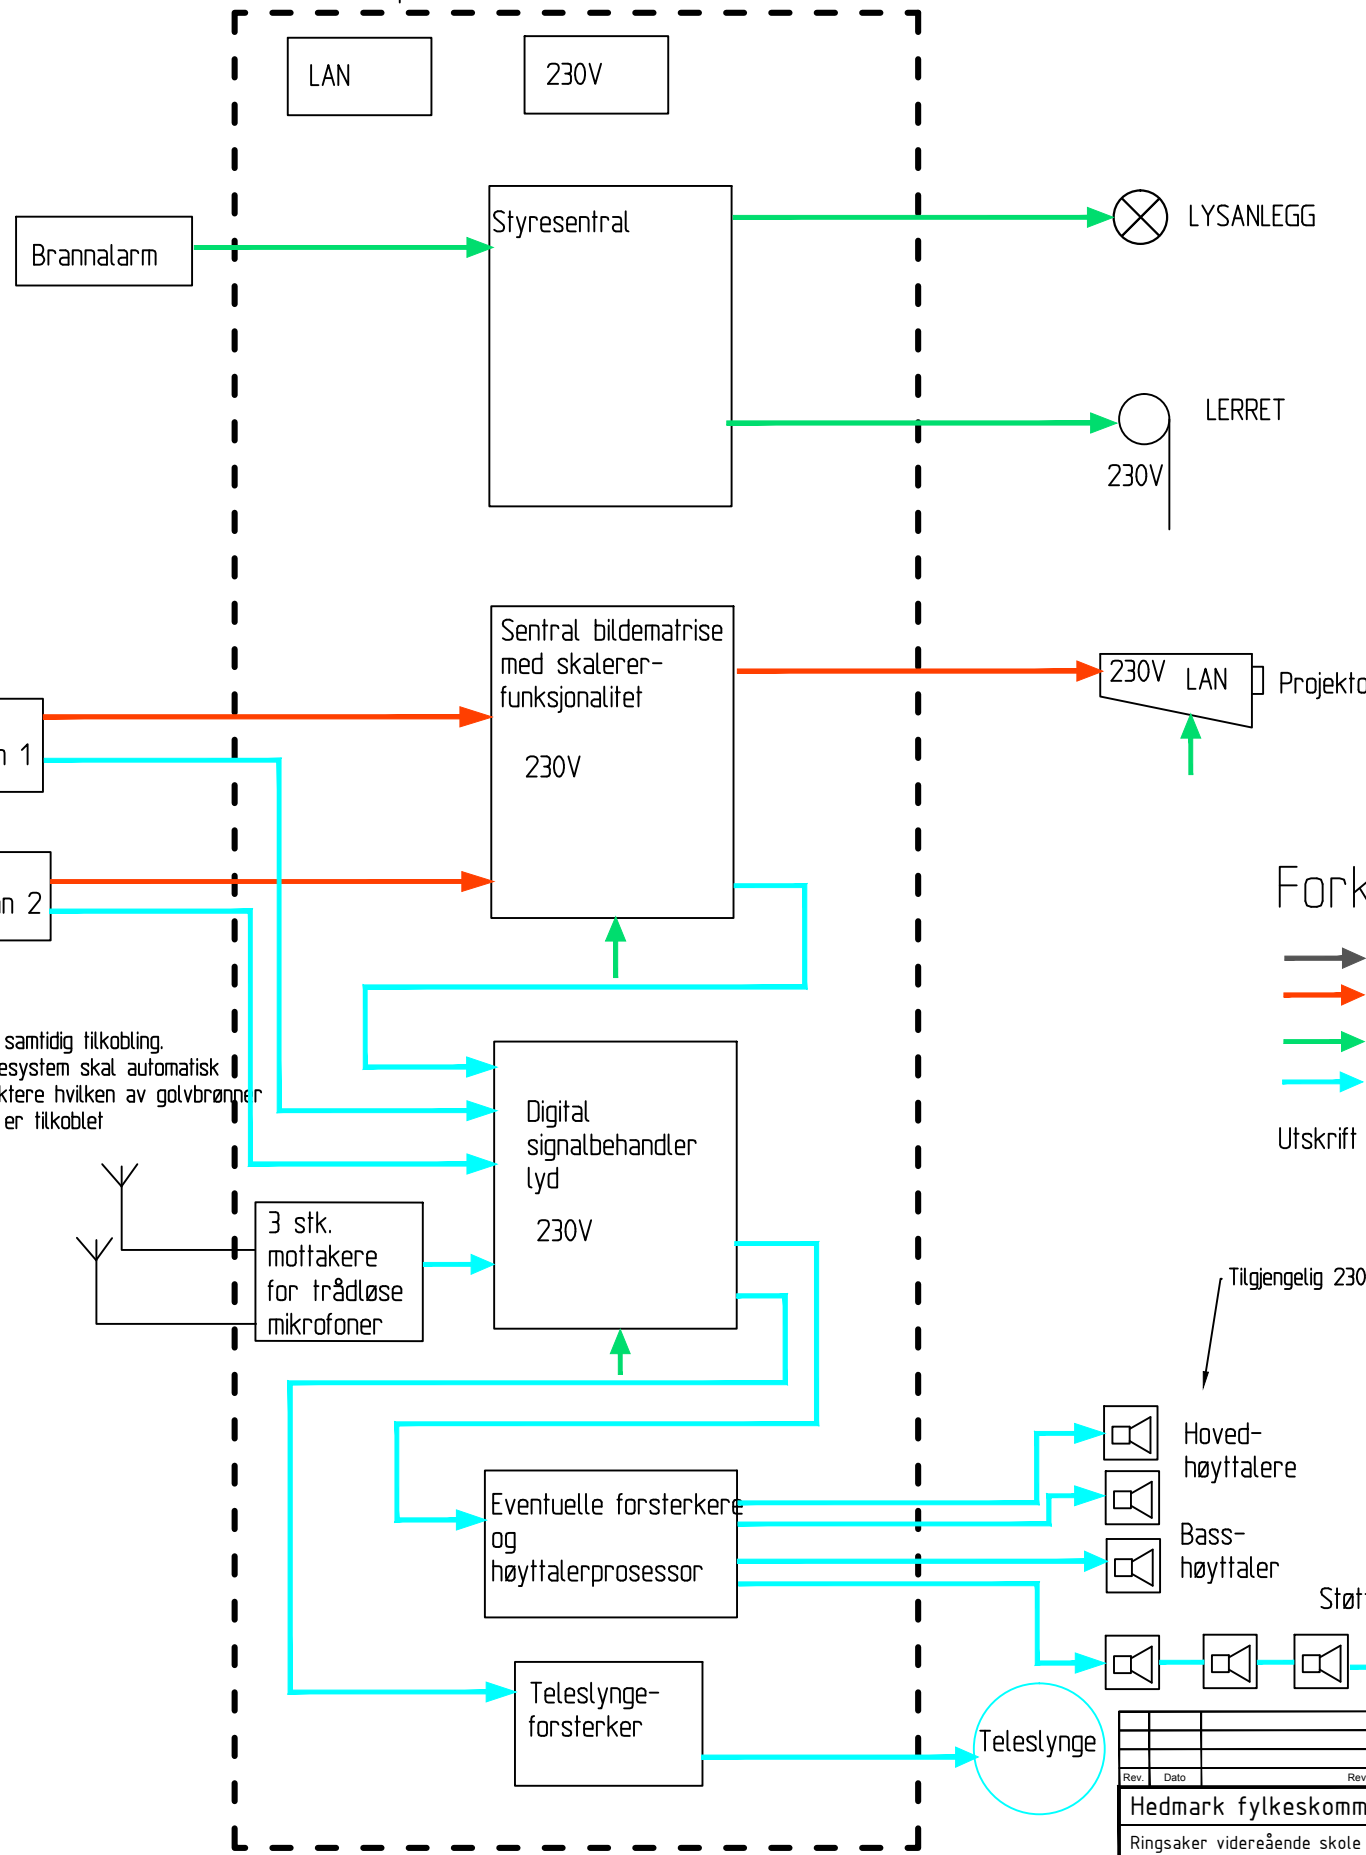


AV-skap

Undervisningsbord

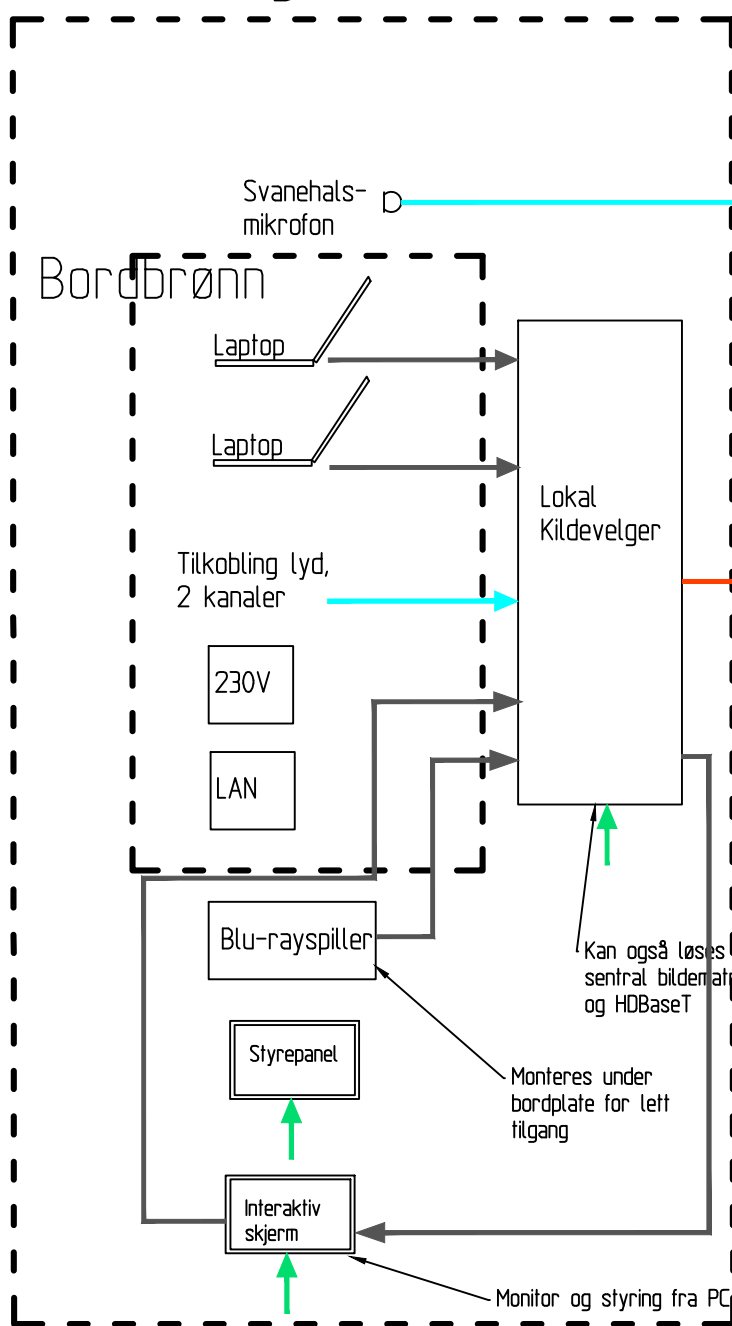

Forklaring

- HDMI
- HDBaseT
- Styresignal
- Lyd

Utskrift må gjøres i farger

Rev.	Dato	Revideringen gjelder	Nr.	Saksb.	Sidem.k.	Oppdr.a.
Hedmark fylkeskommune			Tegnet av	Sakshandler		
Ringsaker videregående skole			SVHE	SVHE		
Funksjonsprinsipp AV-anlegg			Sidemannscontr.	Oppdragsansvarlig		
Auditorium, bygg B			GKR	SVHE		
			Fag	Målestokk		
			AV / Sceneteknikk			
			Dato			
			18.03.16			
COWI			Oppdragsnr.	Status	Tilbudstegning	
			A080882			
			Tegning nr.	Rev.	T70-1 0	