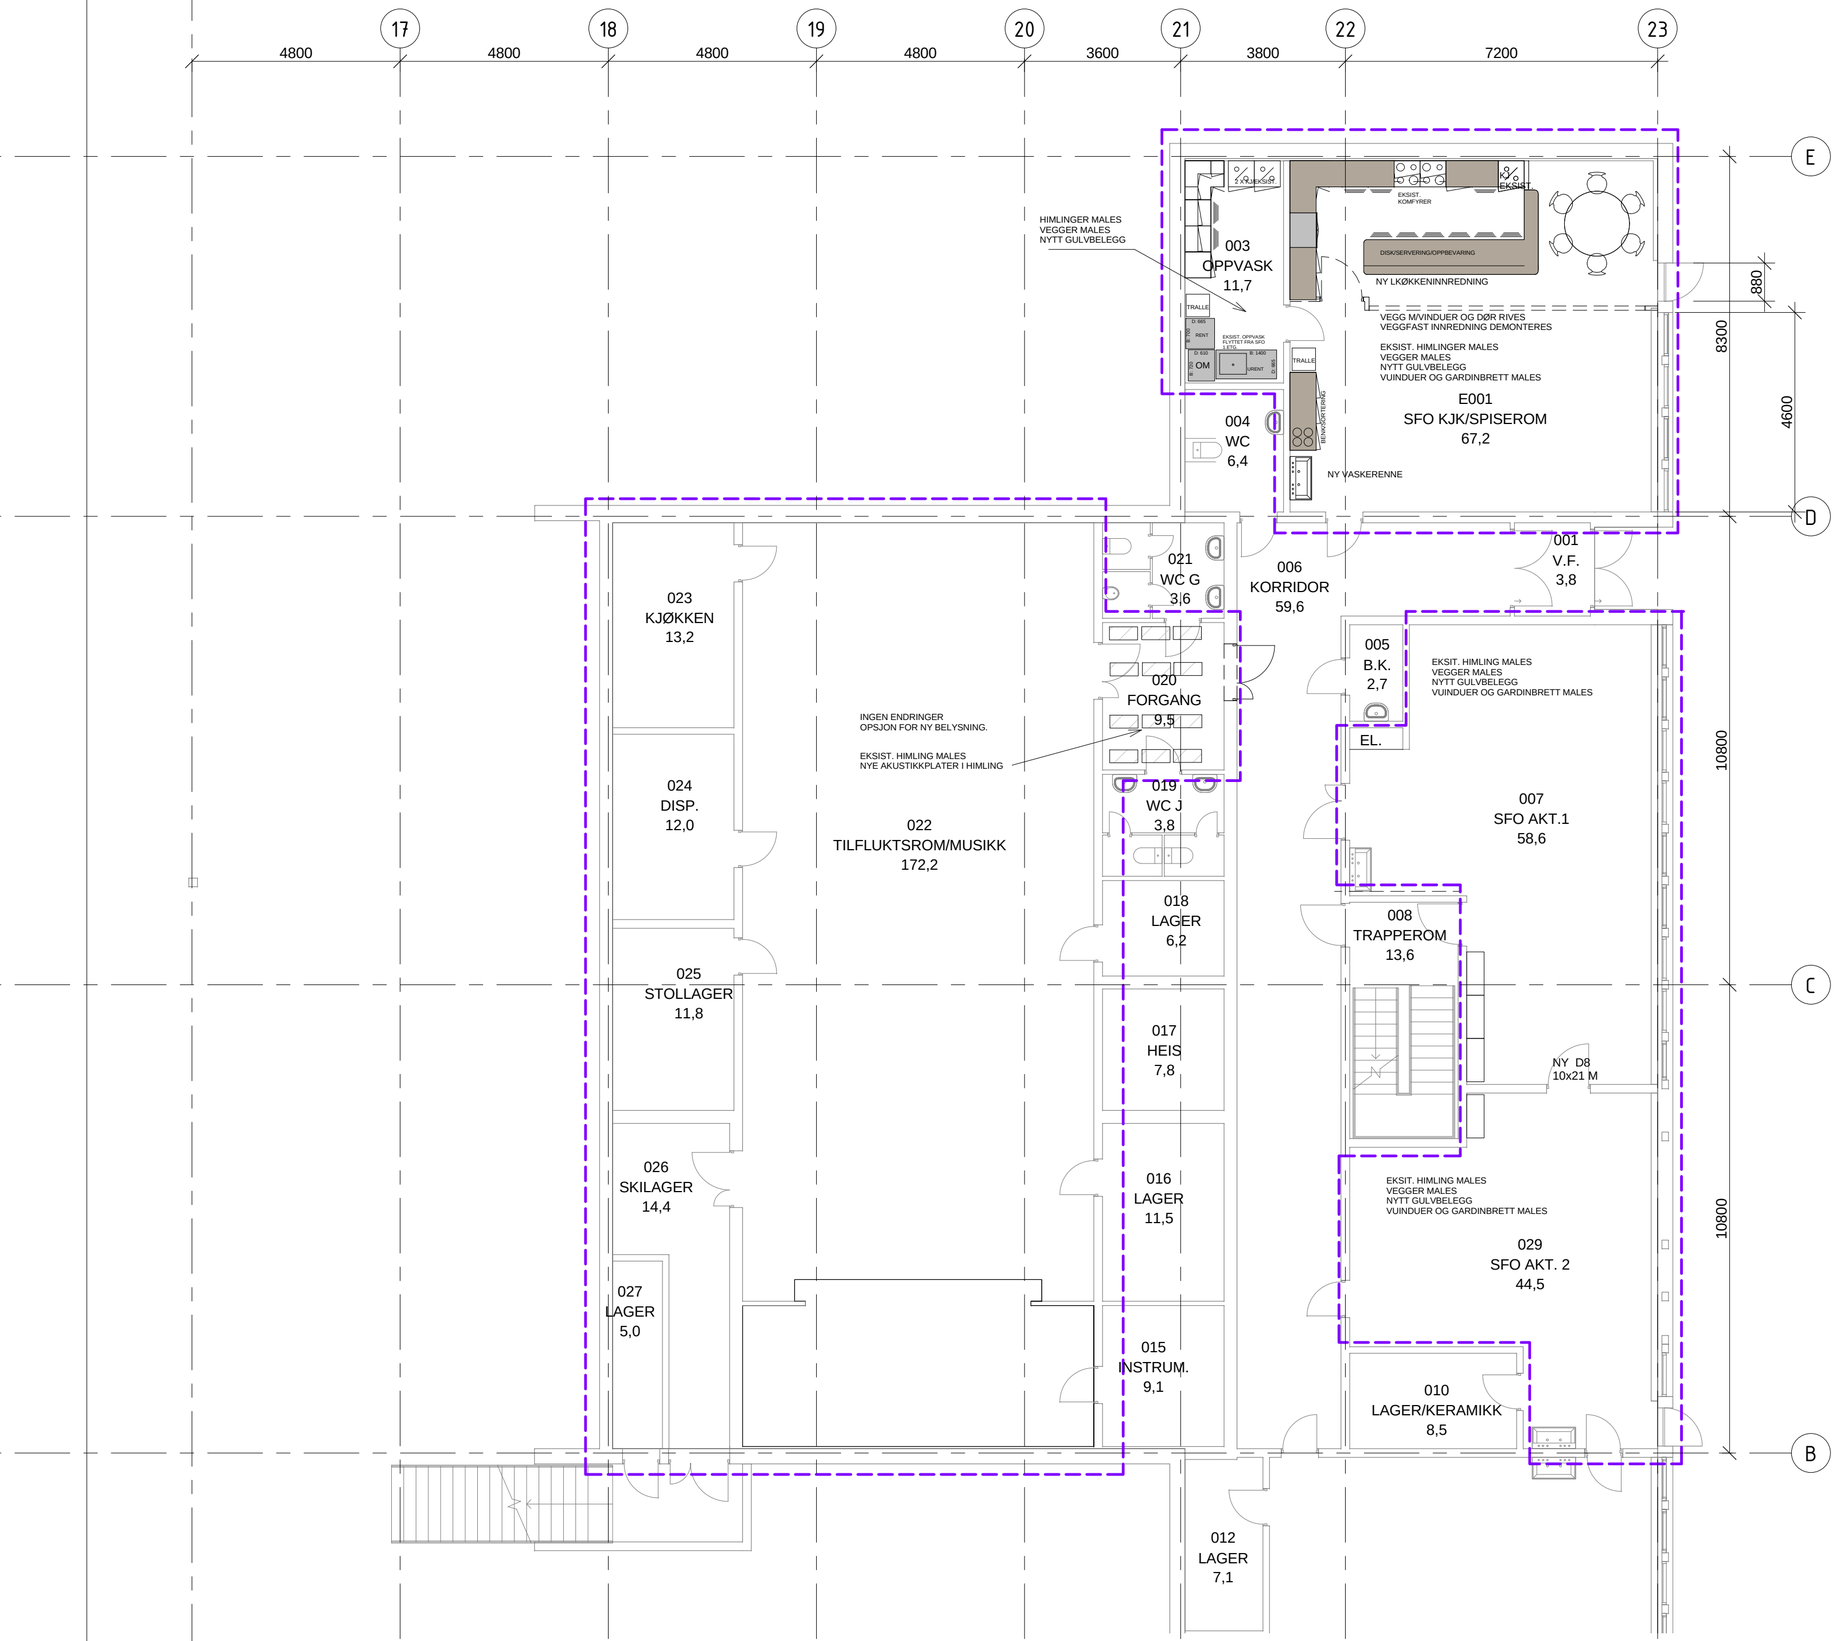

KOMMENTARER:

ALLE MÅL MÅ KONTROLLERES PÅ STEDET!

UTSKRIFT I A2 = 1:100

GRENSESNITT FOR OMBYGGING/REHABILITERING

REV	DATO	REVISJONEN GJELDER	SIGN
ARK		SJÅTIL&FORNÆSS AS	
LARK			
RIA			
RIB			
RIBr			
RIE			
RIG			
RIV			

Lokaliseringsfigur:

N

PLAN1

Tiltakshaver:
ÅMOT KOMMUNE
RÅDHUSET, TORGET 1 - 2450 RENA

Prosjektnavn:
RENA SKOLE

Tegningsinformasjon:
PLAN 00 UNDERETASJE
SFO

Fase:	TILBUDSTEGNING		Format: A2
Dato:	25.04.16	**Prosjektnr:**	**Tegning nr:** / **Rev:**
Mål:	1 : 100		
Tegnet av:	EKH/FWH	**2533**	**T-200**
Godkjent av:	HDM		
Kontrollert av:	TAK	K:\2601-2700\2617\Ark\Tegninger - REVIT\Barneskole REVIT\Tilbud 250416\Tilbud b.skole 250416.rvt	