


KOMMENTARER:

ALLE MÅL MÅ KONTROLLERES PÅ STEDET!

UTSKRIFT I A2 = 1:50

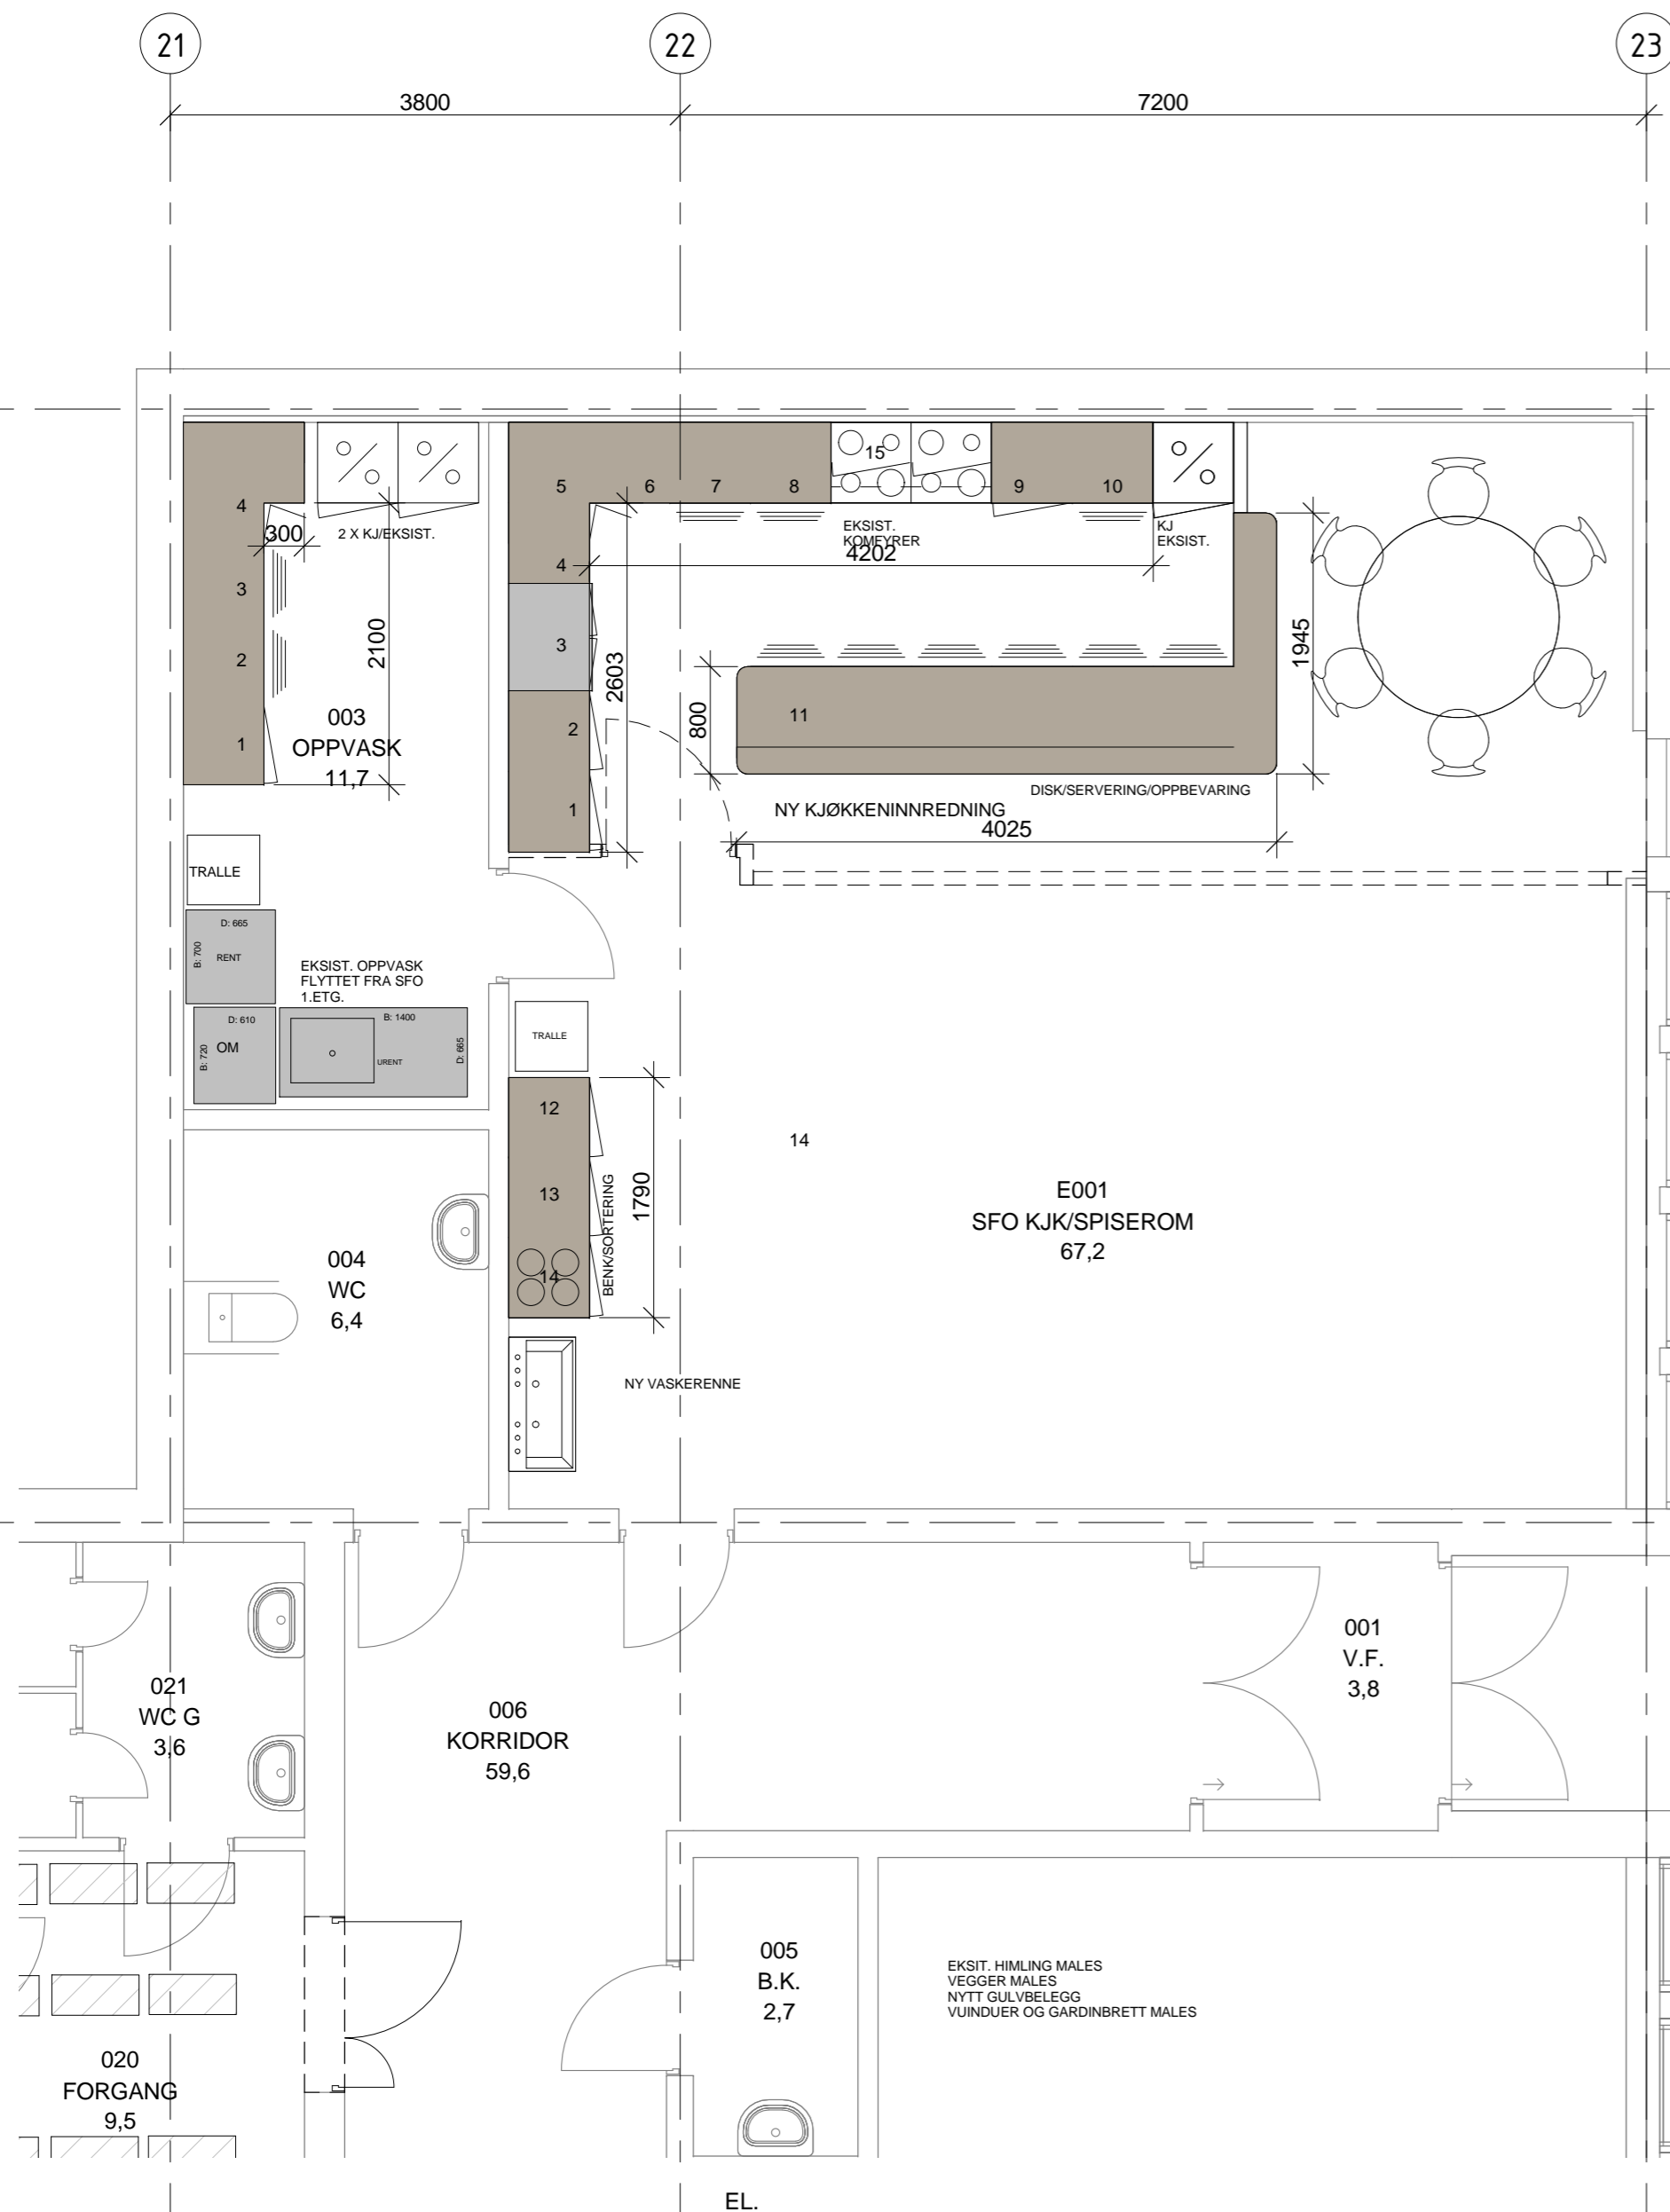

E

NY KJØKKENINNREDNING
 POSISJONSNUMRE:
 ALLE MÅL MED B/D I CM, STANDARD HØYDER.

ROM E003:

1. HØYSKAP MED 5 HYLLER 60X60
2. SKUFFESKAP MED 3 SKUFFER 60X60
OVERSKAP MED 3 HYLLER 60X30
3. SKUFFESKAP MED 3 SKUFFER 60X60
OVERSKAP MED 3 HYLLER 60X30
4. BENKESKAP MED KARUSELLINNREDNING 90X90
2 STK.OVERSKAP MED 3 HYLLER 30X30
HJØRNE OVERSKAP MED 3 HYLLER 60X60

ROM E001:

1. BENKESKAP MED 3 HYLLER 60X60
OVERSKAP MED 3 HYLLER 60X30
2. BENKESKAP MED 3 HYLLER 60X60
OVERSKAP MED 3 HYLLER 60X30
3. BENKESKAP MED OPPVASKKUM 80X60
OVERSKAP MED 3 HYLLER 80X30
4. BENKESKAP MED UTTREKKBAR TØRKERIST 30X60
OVERSKAP MED 3 HYLLER 60X30
5. BENKESKAP MED KARUSELLINNREDNING 90X90
OVERSKAP HJØRNE MED 3 HYLLER 60X60
6. BENKESKAP MED 1 HYLLE 30X60
OVERSKAP MED 3 HYLLER 60X30
7. BENKESKAP MED 3 SKUFFER 60X60
OVERSKAP MED 3 HYLLER 60X30
8. BENKESKAP MED 3 SKUFFER 60X60X
OVERSKAP MED 3 HYLLER 60X30
9. BENKESKAP MED 3 GITTERHYLLER 60X60
OVERSKAP MED 3 HYLLER 60X30
10. BENKESKAP MED 3 SKUFFER 60X60
OVERSKAP MED 3 HYLLER 60X30
11. 6 STK. BENKESKAP MED 3 SKUFFER 60X60
12. BENKESKAP MED 3 HYLLER 60X60
13. BENKESKAP MED 3 HYLLER 60X60
14. BENKESLAP MED SORTERINGSINNSATS 60X60
15. 2 STK OVERSKAP FOR INTEGRERT SLIM VIFTE 60X30 , 3 HYLLER

GENERELT:
 BENKEPLATER I HØYTRYKKS LAMINAT, ANTRASITTGRÅ I GRANITTMØNSTER
 SOKLER I LAMINAT SOM RUSTFRITT STÅL
 SKAP OG SKUFFEFRONTER I LAMINAT OVERFLATE, FARGE: GRÅ
 RETTE HÅNDTAK I RUSTFRITT STÅL

SKAL LEVERES SOM KOMPLETT KJØKKENINNREDNING I GOD STANDARD KVALITET.

REV	DATO	REVISJONEN GJELDER	SIGN
ARK		SJÅTIL&FORNÆSS AS	
LARK			
RIA			
RIB			
RIBr			
RIE			
RIG			
RIV			

Lokaliseringsskisse:



PLAN1

Tiltakshaver:

ÅMOT KOMMUNE
 RÅDHUSET, TORGET 1 - 2450 RENA

Prosjektnavn:

RENA SKOLE

Tegningsinformasjon:

PLAN 00 INNREDNINGER
 SFO

Fase:	TILBUDSTEGNING		Format: A2
Dato:	25.04.16	Prosjektnr:	Tegning nr:
Mål:	1 : 50		
Tegnet av:	FWH	2533	T-280
Godkjent av:	HDM		
Kontrollert av:	TAK	K:\2601-2700\2617\Ark\Tegninger - REVIT\Barneskole REVIT\Tilbud 250416\Tilbud b-skole 250416.rvt	