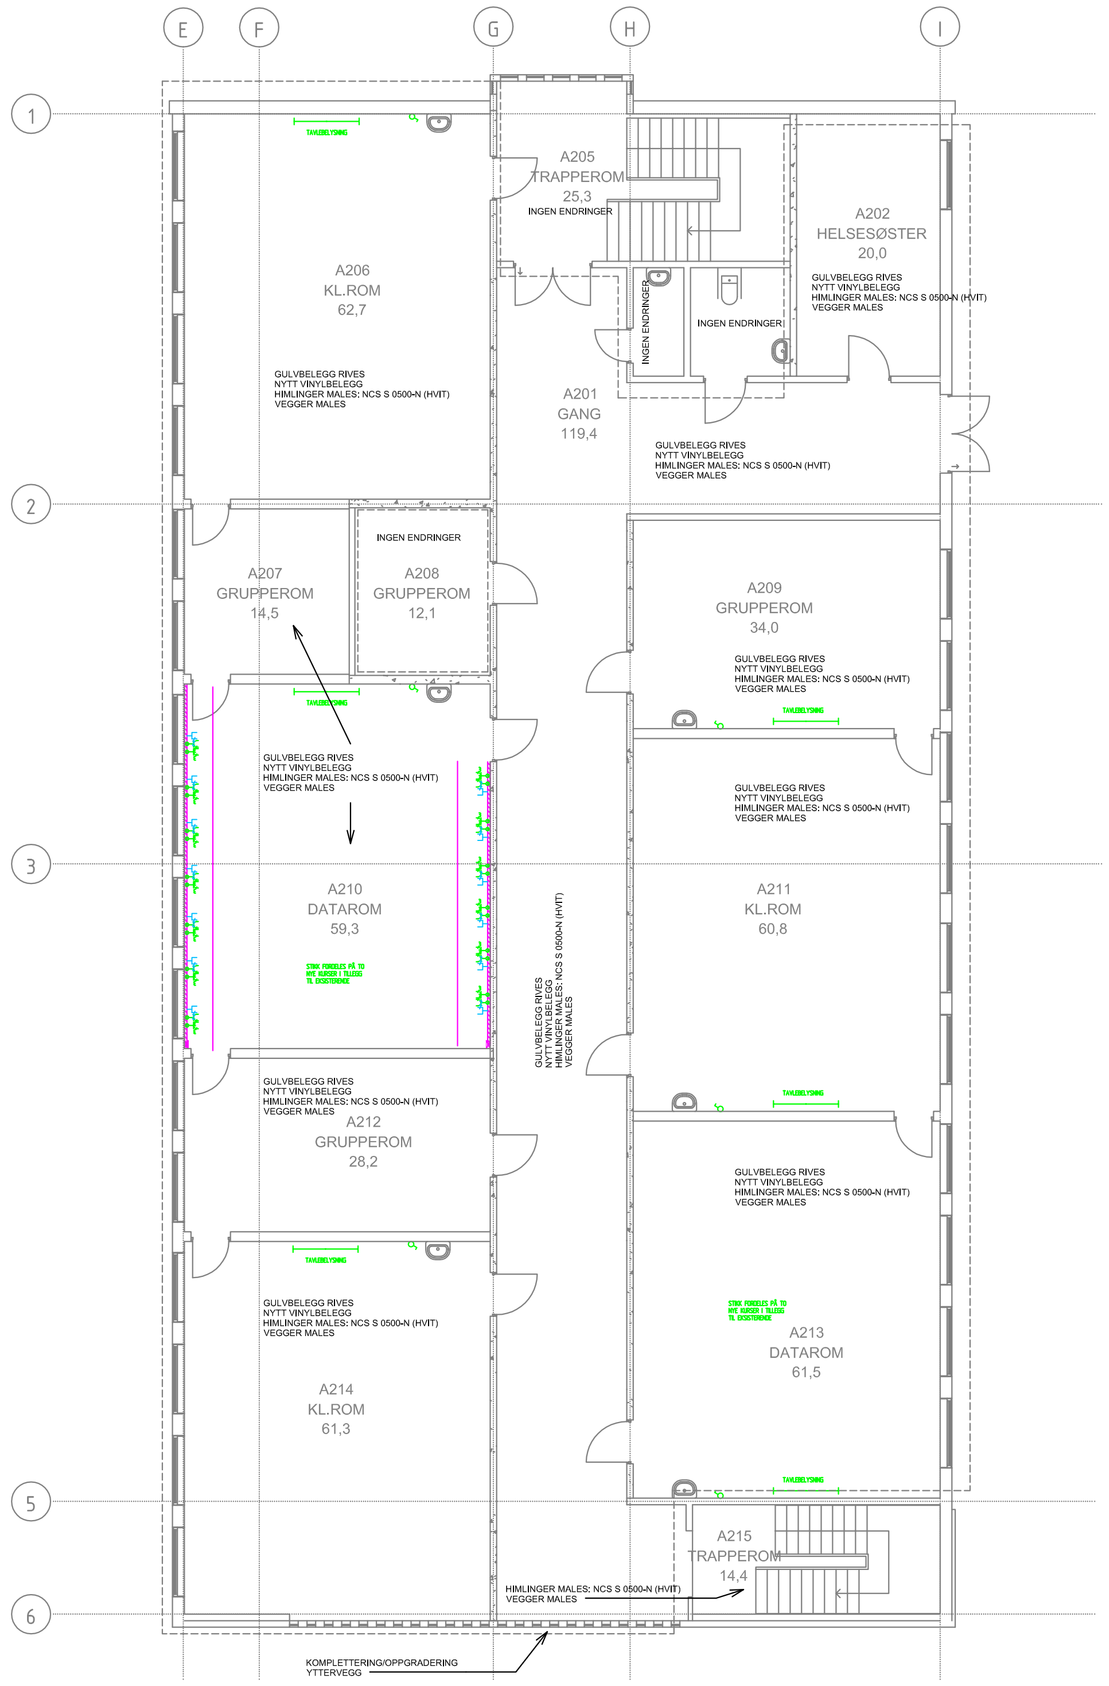

GRENSESNITT OMBYGGING

-	Tilbudstegning	2016.04.25		
REV.	REVISJONS TEKST	DATO	SIGN.	

KUNDE: Åmot kommune	Skala: 1:100	Tegnet: -	Godkjent: -	Erstatter tegn. nr.: -
PROSJEKT: Rehabilitering Barne og Ungdomskole				Dato: 2016.04.25
DETALJ: Åmot Ungdomskole Elkraft og tele/automatisering Plan 2 -				Fil: 15103
Hallås Elverum AS	Tegning nr: 15103-02			Revisjon nr.: -