



Utstyr i eget skap ved hovedtavle.  
 kommunikasjon mot sentral database over bredbånd på TCP/IP

Netttilkobling i datarom

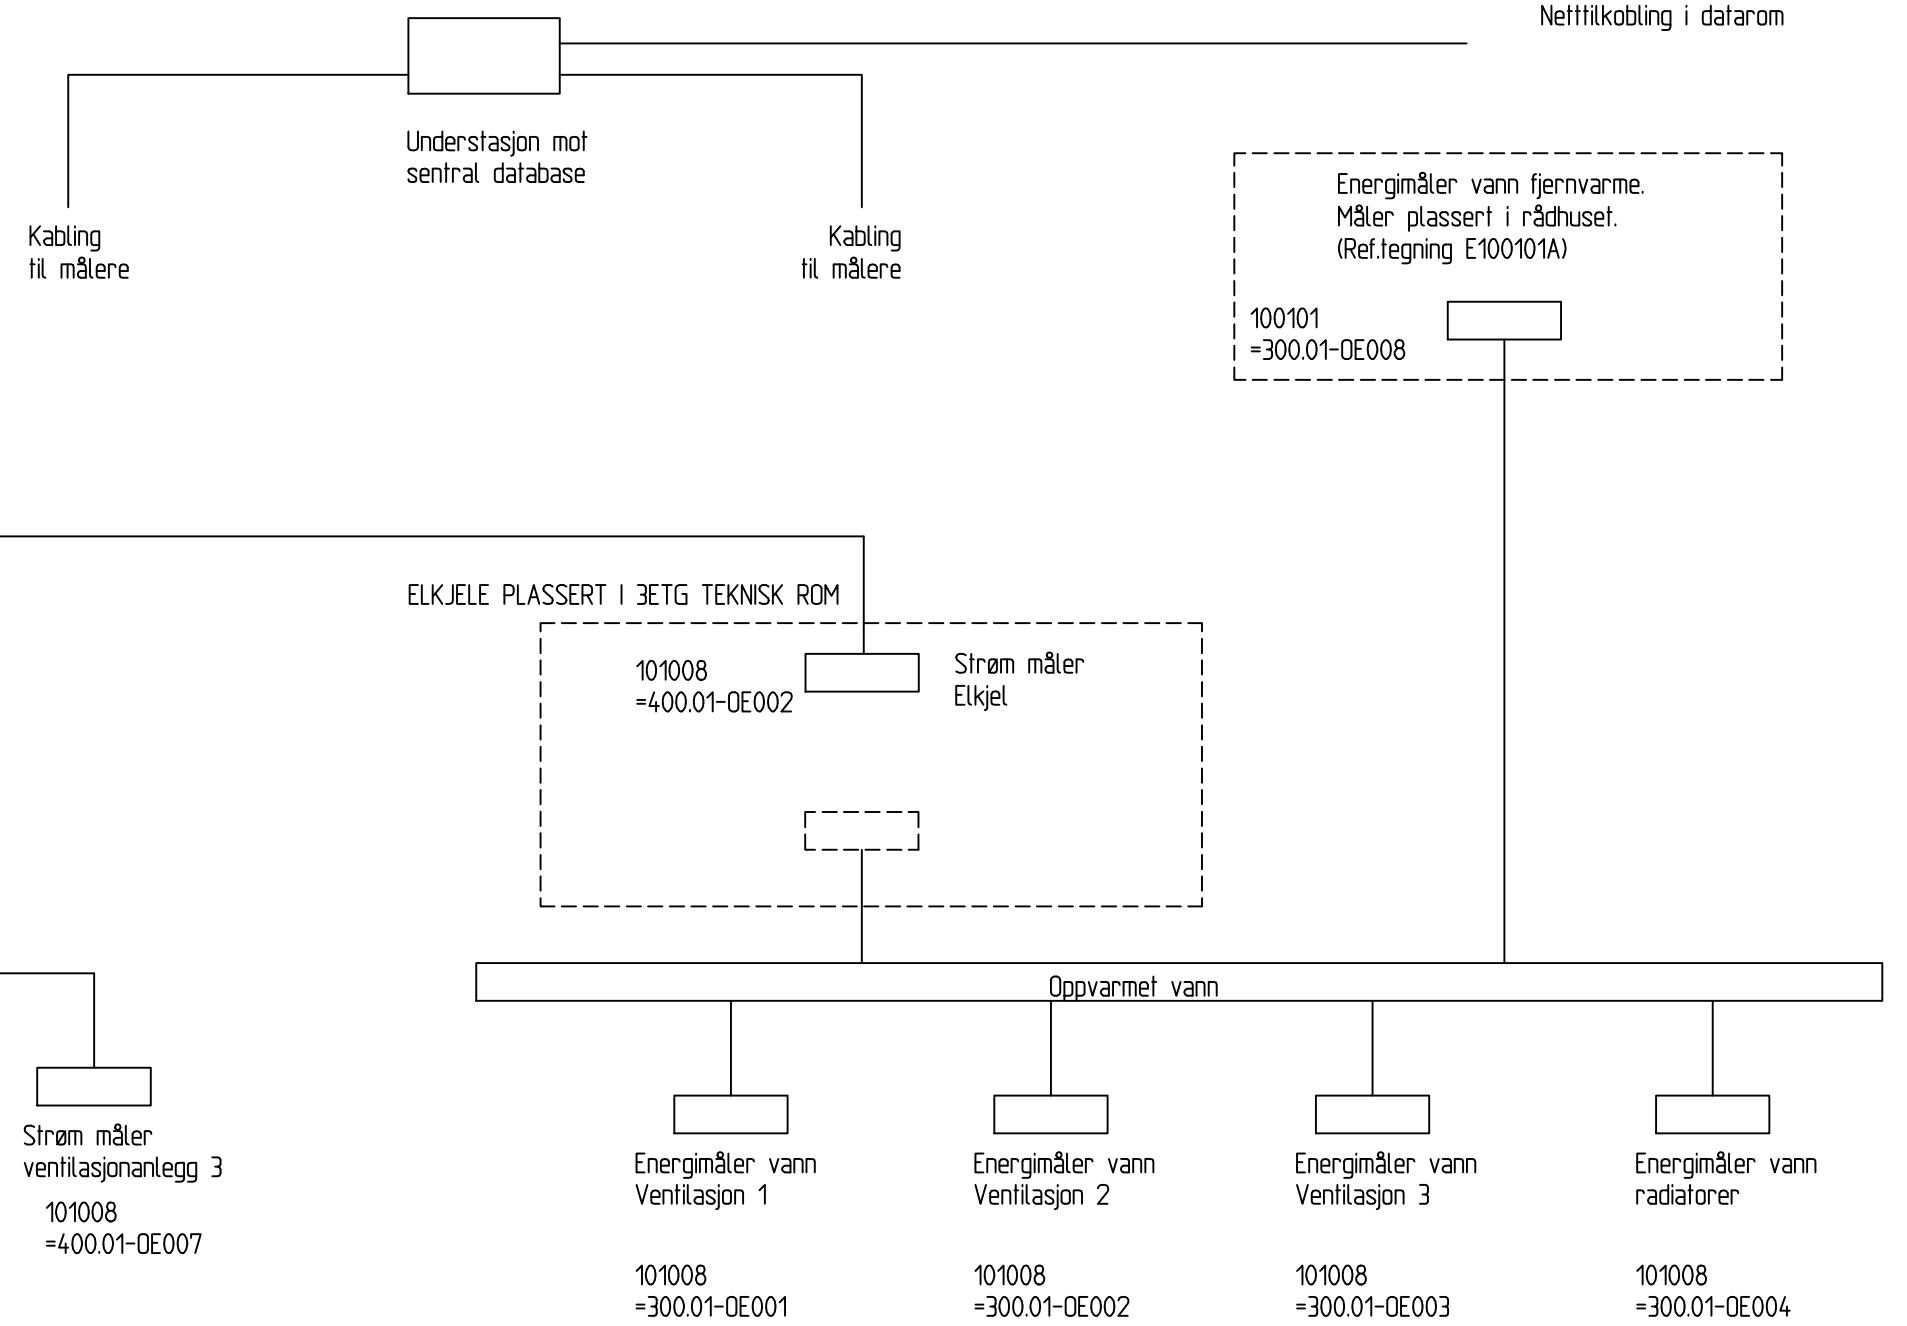

ID 101008-Vågeveien 4 2630 m2 oppvarmet areal

Alle målere skal ha M-buss protokoll

OPPDRAG: ENERGIINNSAMLING								TEGNINGENS TITTEL: OVERSIKT MÅLERE VANNB. OPPV. OLJE, EL VÅGEVEIEN 4		Oppdr.nr. A071664	Rev. A
OPPDRAGSGIVER: KRISTIANSUND KOMMUNE								Erstatter tegn.nr.	Tegn.nr. E101008	Dato 14.04.16	Blad 1