EIENDOMSDRIFT , PB 178, 6501 KR.SUND TLF 71574000
e-post: Ingar.Viktil@kristiansund.kommune.no
clovis.lopes@kristiansund.kommune.no

KRISTIANSUND KOMMUNE
VÅGEVEIEN .4

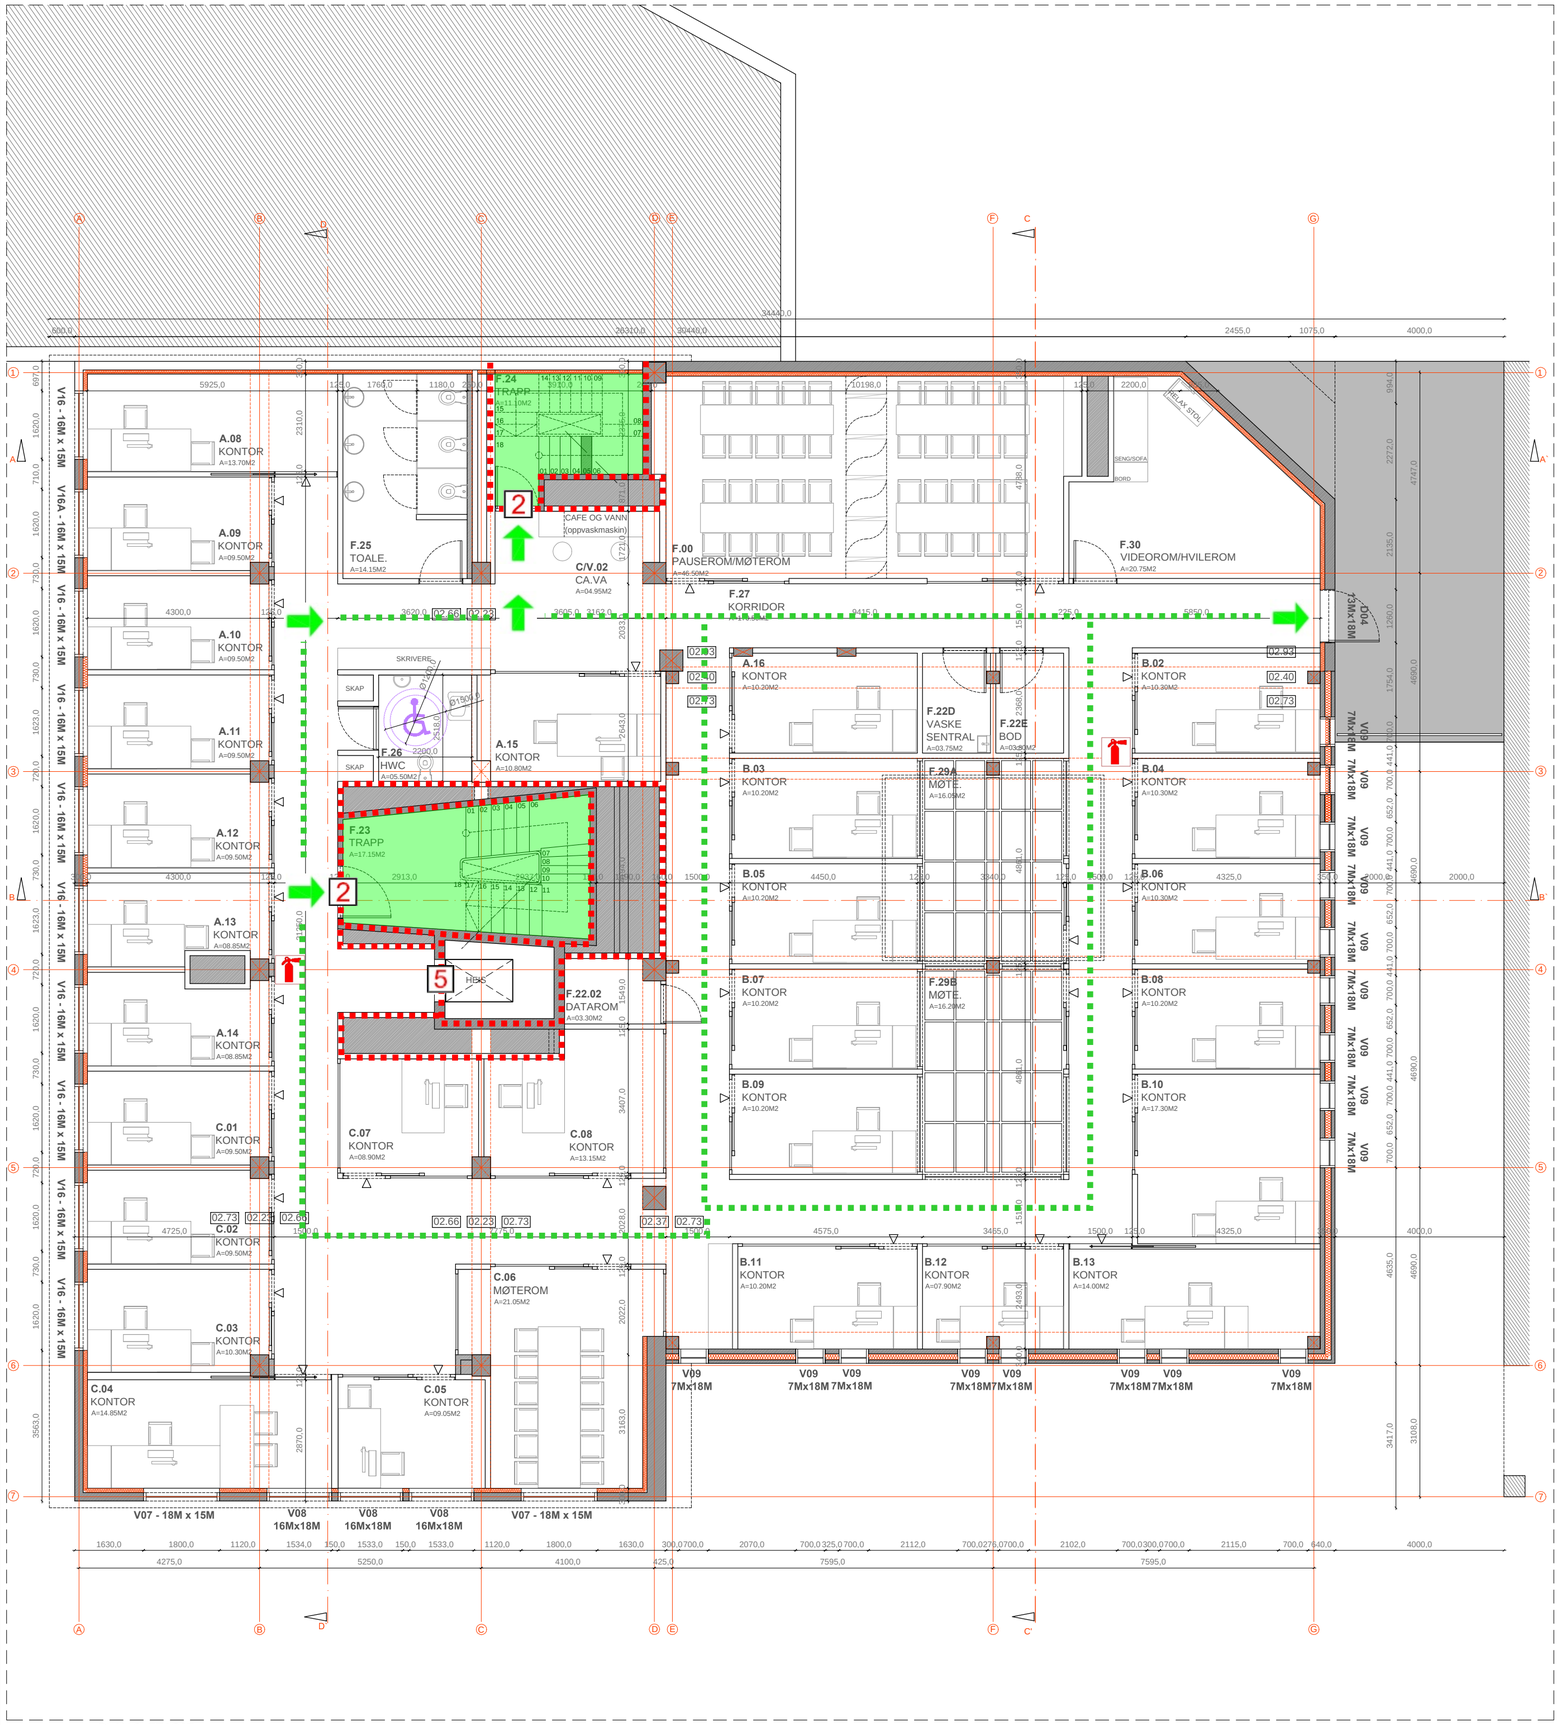

PLAN 2. ETASJE - (UNDER ARBEID: DIMENSJONER KREVE BEKREFTELSE)
PLAN M=1:100

SITUASJON PLAN M=1:1000 (UNDER ARBEID: DIMENSJONER KREVE BEKREFTELSE)

VÅGEVEIEN 4
PARKERING

BRUTTOAREAL:
1. ETASJE - 676.25 m2
2. ETASJE - 696.95 m2
3. ETASJE - 499.30 m2
4. ETASJE - 377.72 m2
5. ETASJE - 377.72 m2
T - 2629.94 m2

BRUTTOAREAL (UNDER ARBEID: DIMENSJONER KREVE BEKREFTELSE)

TEGNFORKLARING

- Branncelle EI 60
- Rømningsvei
- 1 Brannklassifisert dør EI2 30-Sa [B30]
- 2 Brannklassifisert dør EI2 30-CSa [B60S]
- 3 Brannklassifisert dør EI2 60-Sa [B60]
- 4 Brannklassifisert dør EI2 60-CSa [A60S]
- 5 Brannklassifisert helsdør E 90
- Håndslokker
- Brannslange
- BS Brannalarmanlegg
- EL Elektrisk tavle

Firesafe Consulting
Jonas S. Berg
Jonas Segtnan Berg
Branningeniør

NR:	REV. GJELDER:	DATO:	SIGN:
A	PLANLØSNING, OPPVASKEMASKIN, SJAKTER, FOLDEVEGG	12.04.2016	

KRISTIANSUND KOMMUNE
VÅGEVEIEN .4

REVISJON: **A**

PLAN 2. ETASJE

SIGN:

EIENDOMSDRIFT , PB 178, 6501 KR.SUND TLF 71574000
e-post: Ingar.Viktil@kristiansund.kommune.no
clovis.lopes@kristiansund.kommune.no

MÅL 1:100
DATO: **19.04.2016**

67571
P02