



SNITT AA' - (UNDER ARBEID. DIMENSJONER KREVE BEKREFTELSE)
 PLAN M=1:100

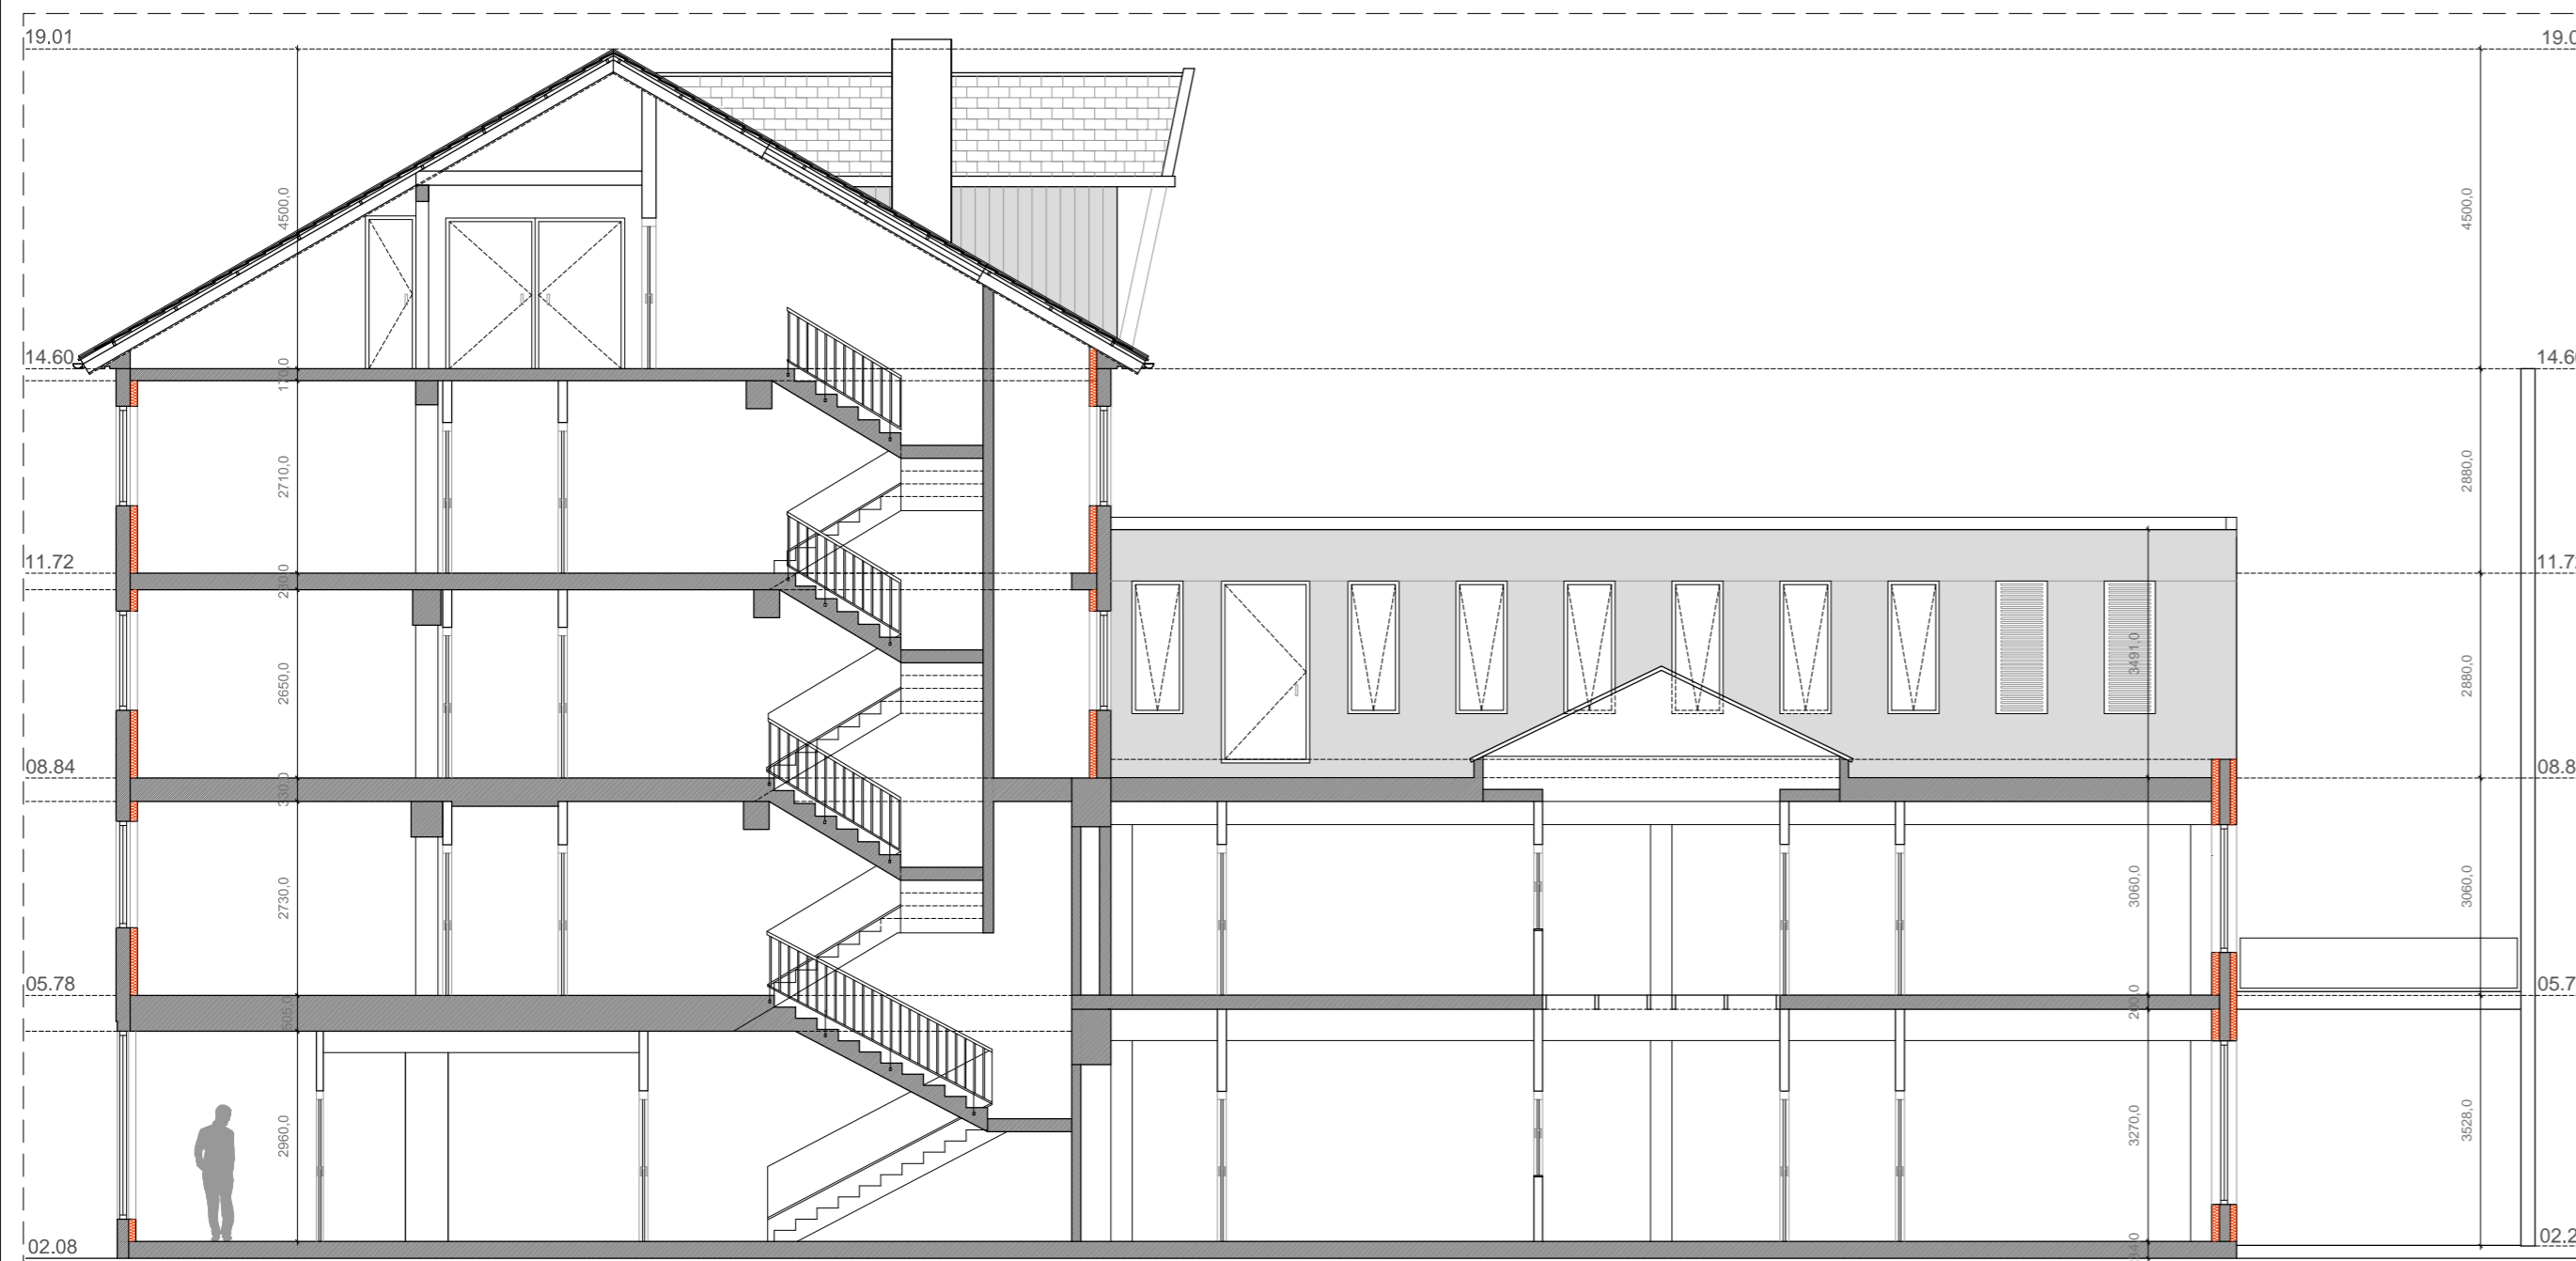


SNITT BB' - (UNDER ARBEID. DIMENSJONER KREVE BEKREFTELSE)
 PLAN M=1:100

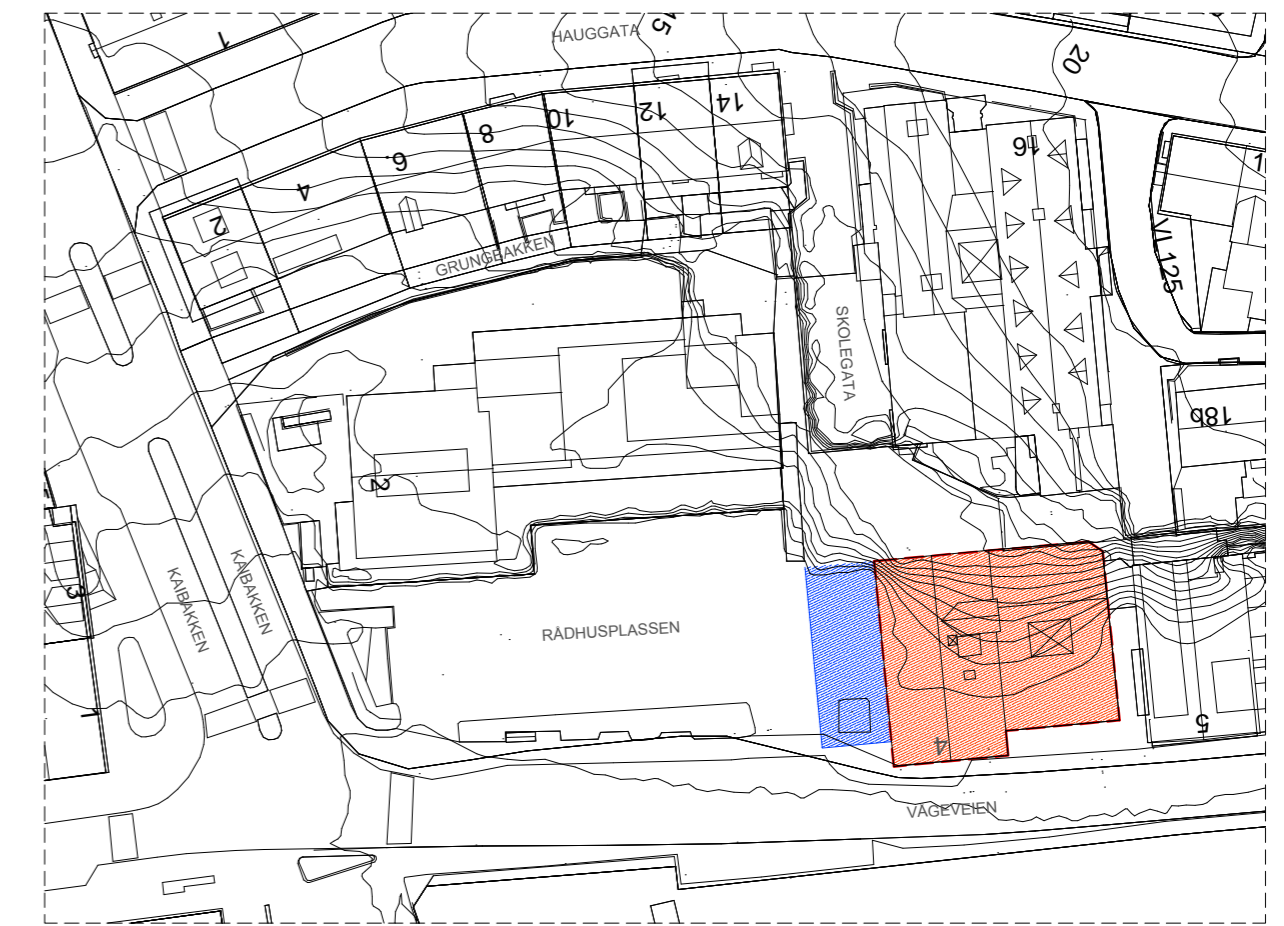

SITUASJON PLAN M=1:1000 (UNDER ARBEID. DIMENSJONER KREVE BEKREFTELSE)

VÅGEVEIEN 4
 RIGGOMRÅDE

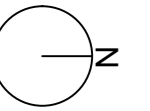

BRUTTOAREAL:
 1. ETASJE - 676.25 m²
 2. ETASJE - 696.95 m²
 3. ETASJE - 499.30 m²
 4. ETASJE - 377.72 m²
 5. ETASJE - 377.72 m²
 T - 2629.94 m²

BRUTTOAREAL (UNDER ARBEID. DIMENSJONER KREVE BEKREFTELSE)

MERKNAD: ALL MÅL MÅ KONTROLLERES PÅ STEDET

NR:	REV. GJELDER:	DATO:	SIGN:
KRISTIANSUND KOMMUNE		REVISJON:	
VÅGEVEIEN .4		-	
SNITT AA' - SNITT BB'		SIGN:	67571 P07
EIENDOMSDRIFT, PB 178, 6501 KR.SUND TLF 71574000		MÅL 1:100	
e-post: Ingar.Viktil@kristiansund.kommune.no		DATO: 17.04.2015	
clovis.lopes@kristiansund.kommune.no			