





SNITT CC' - (UNDER ARBEID. DIMENSJONER KREVE BEKREFTELSE)
 PLAN M=1:100

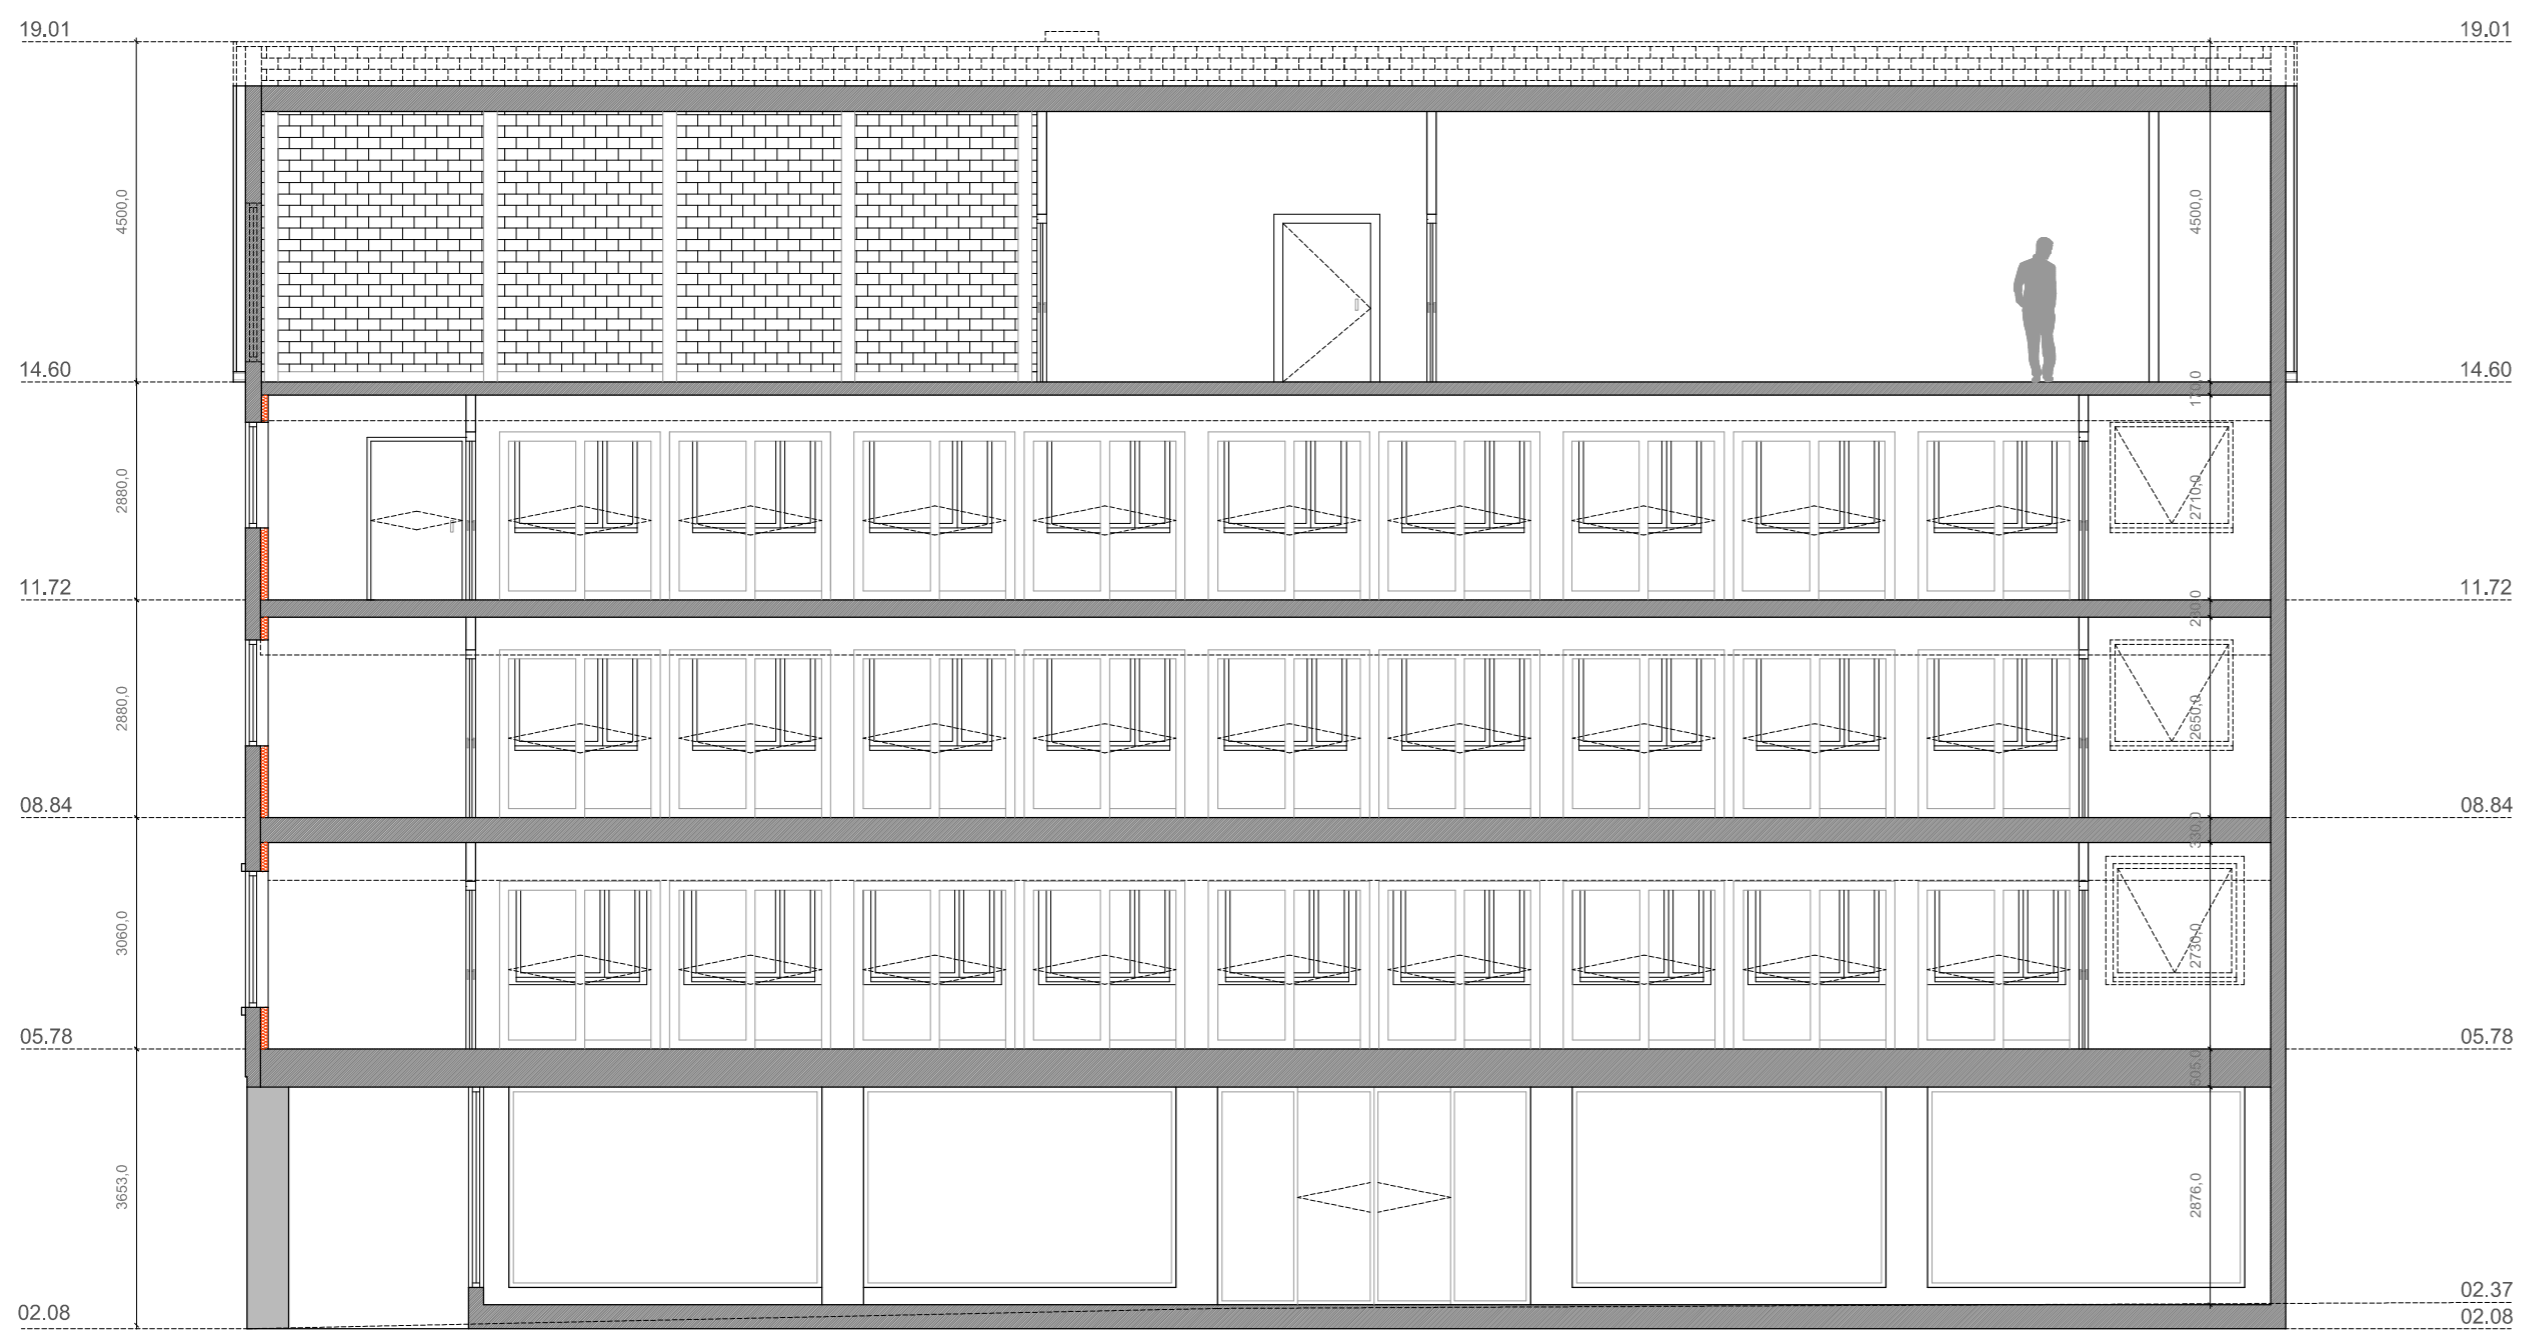

SNITT DD' - (UNDER ARBEID. DIMENSJONER KREVE BEKREFTELSE)
 PLAN M=1:100

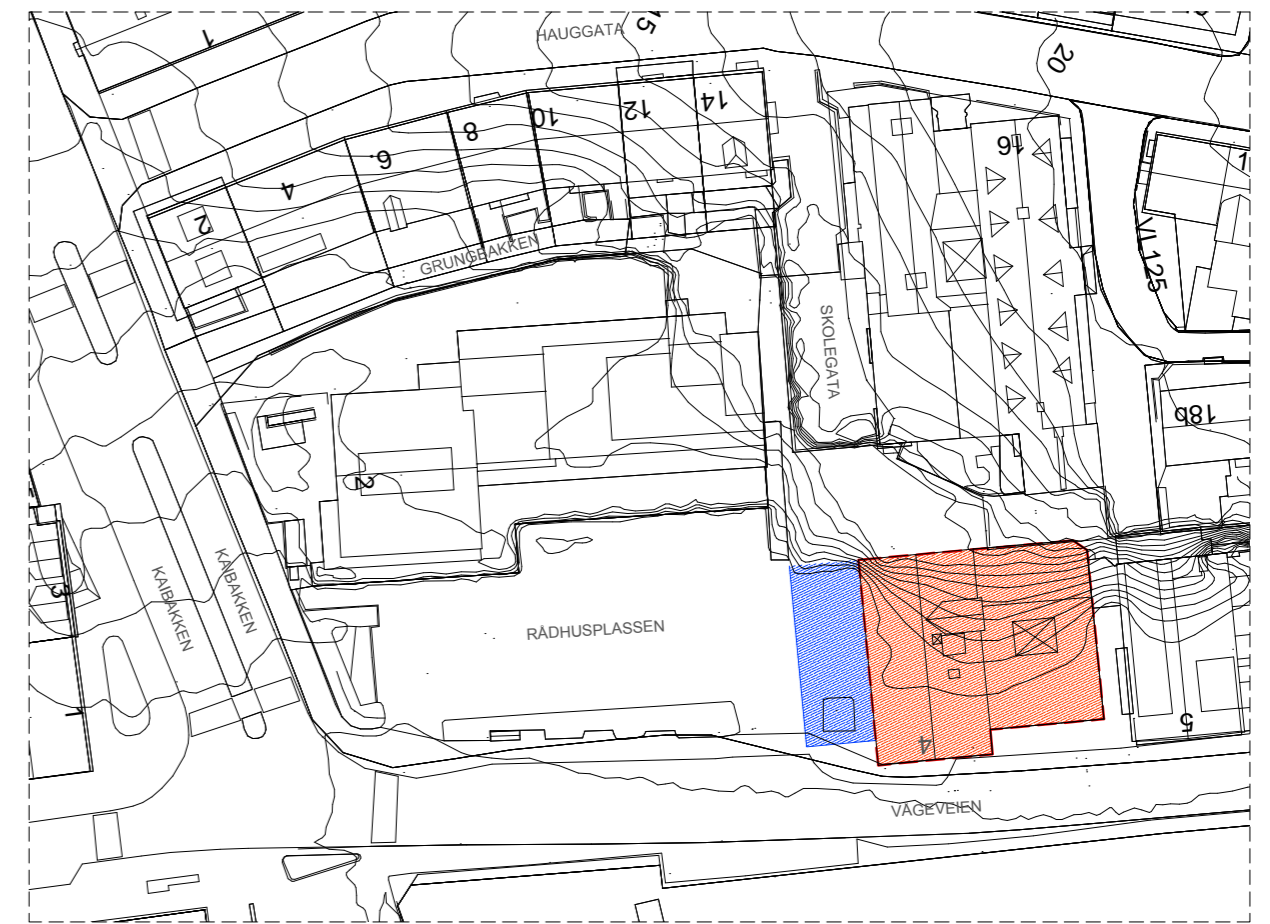


SITUASJON PLAN M=1:1000 (UNDER ARBEID. DIMENSJONER KREVE BEKREFTELSE)

BRUTTOAREAL:

1. ETASJE	- 676.25 m ²
2. ETASJE	- 696.95 m ²
3. ETASJE	- 499.30 m ²
4. ETASJE	- 377.72 m ²
5. ETASJE	- 377.72 m ²
T	- 2629.94 m ²

BRUTTOAREAL (UNDER ARBEID. DIMENSJONER KREVE BEKREFTELSE)

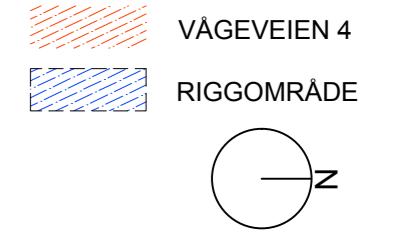

MERKNAD: ALL MÅL MÅ KONTROLLERES PÅ STEDET

NR:	REV. GJELDER:	DATO:	SIGN:
KRISTIANSUND KOMMUNE		REVISJON:	
VÅGEVEIEN .4		-	
SNITT CC' - SNITT DD'		SIGN:	67571 P08
EIENDOMSDRIFT, PB 178, 6501 KR.SUND TLF 71574000		MÅL 1:100	
e-post: Ingar.Viktil@kristiansund.kommune.no		DATO: 17.04.2015	
clovis.lopez@kristiansund.kommune.no			