






ØST FASADE - (UNDER ARBEID: DIMENSJONER KREVE BEKREFTELSE)
 PLAN M=1:100

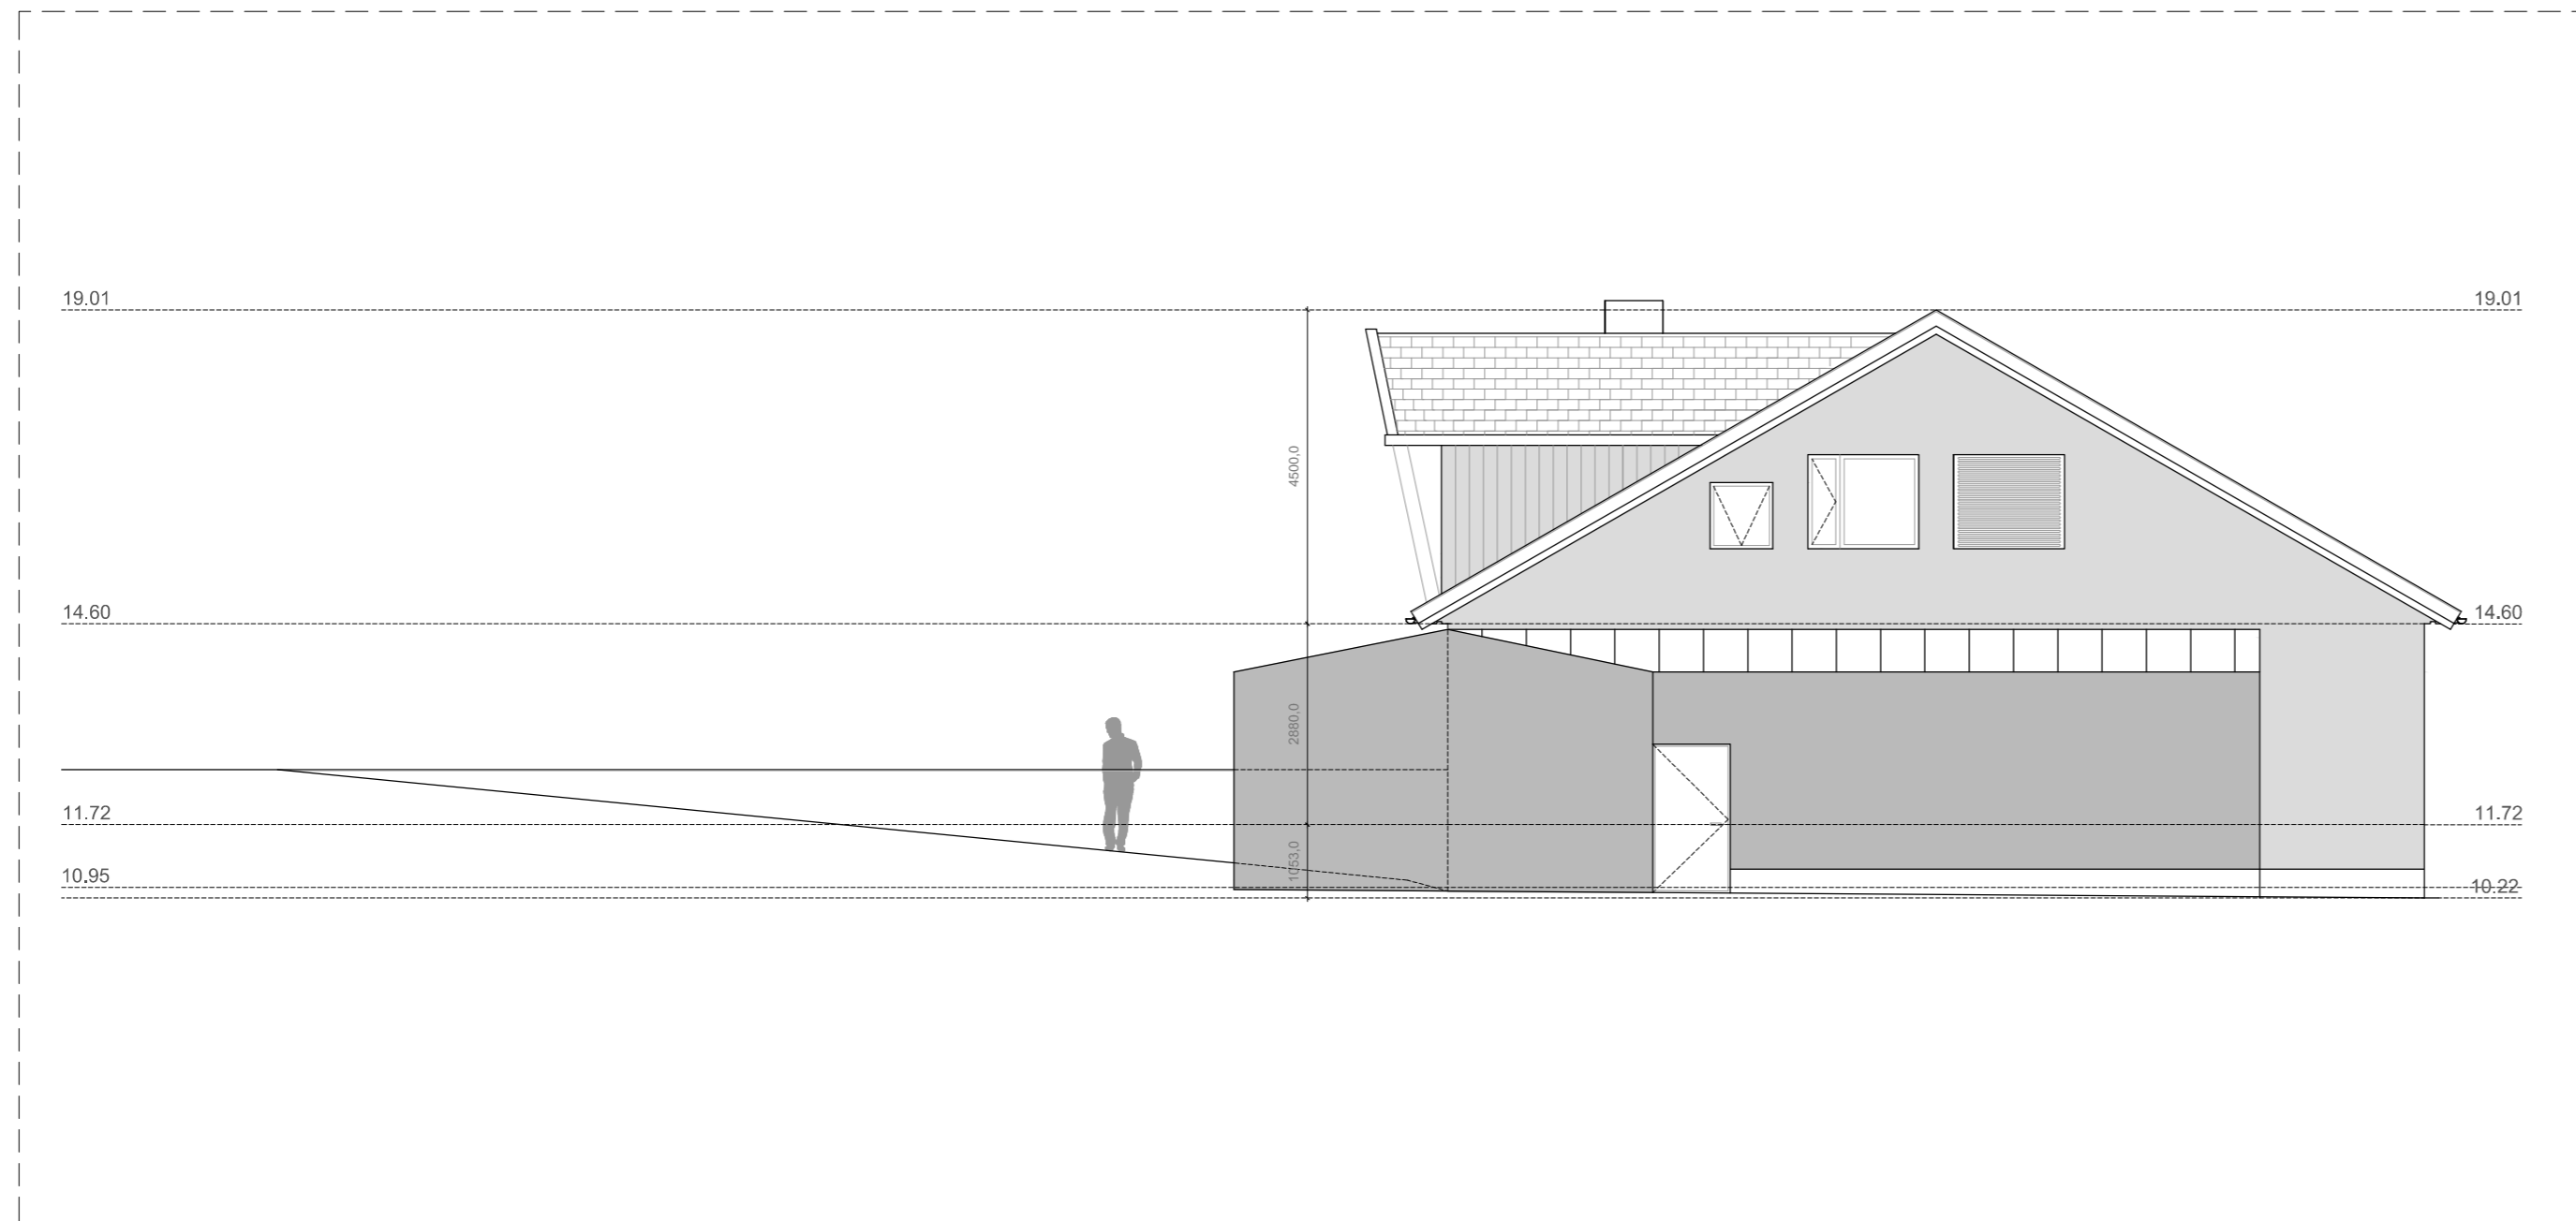

VEST FASADE - (UNDER ARBEID: DIMENSJONER KREVE BEKREFTELSE)
 PLAN M=1:100

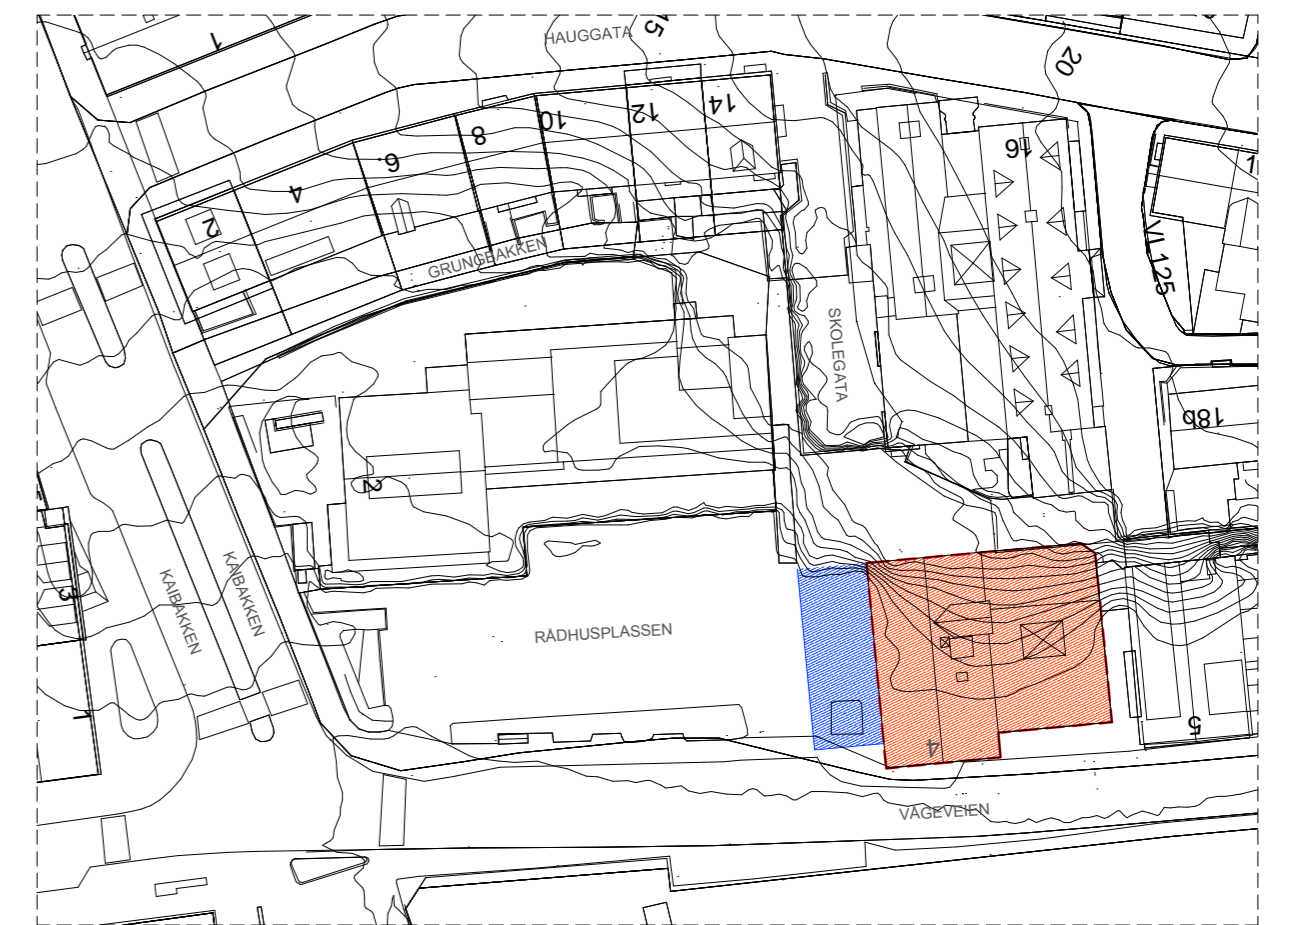

SITUASJON PLAN M=1:1000 (UNDER ARBEID: DIMENSJONER KREVE BEKREFTELSE)

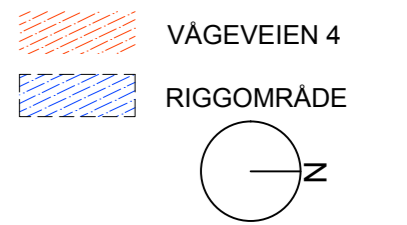

BRUTTOAREAL:

1. ETASJE - 676.25 m2
2. ETASJE - 696.95 m2
3. ETASJE - 499.30 m2
4. ETASJE - 377.72 m2
5. ETASJE - 377.72 m2

T - 2629.94 m2

BRUTTOAREAL (UNDER ARBEID: DIMENSJONER KREVE BEKREFTELSE)

MERKNAD: ALL MÅL MÅ KONTROLLERES PÅ STEDET

| | | | |
|--|---------------|------------------|--------------|
| NR: | REV. GJELDER: | DATO: | SIGN: |
| KRISTIANSDUND KOMMUNE | | REVISJON: | |
| VÅGEVEIEN .4 | | - | |
| FASADE ØST - FASADE VEST | | SIGN: | 67571 |
| EIENDOMSDRIFT, PB 178, 6501 KR.SUND TLF 71574000 | | MÅL 1:100 | P09 |
| e-post: Ingar.Viktil@kristiansund.kommune.no | | DATO: 17.04.2015 | |
| clovis.lopes@kristiansund.kommune.no | | | |