



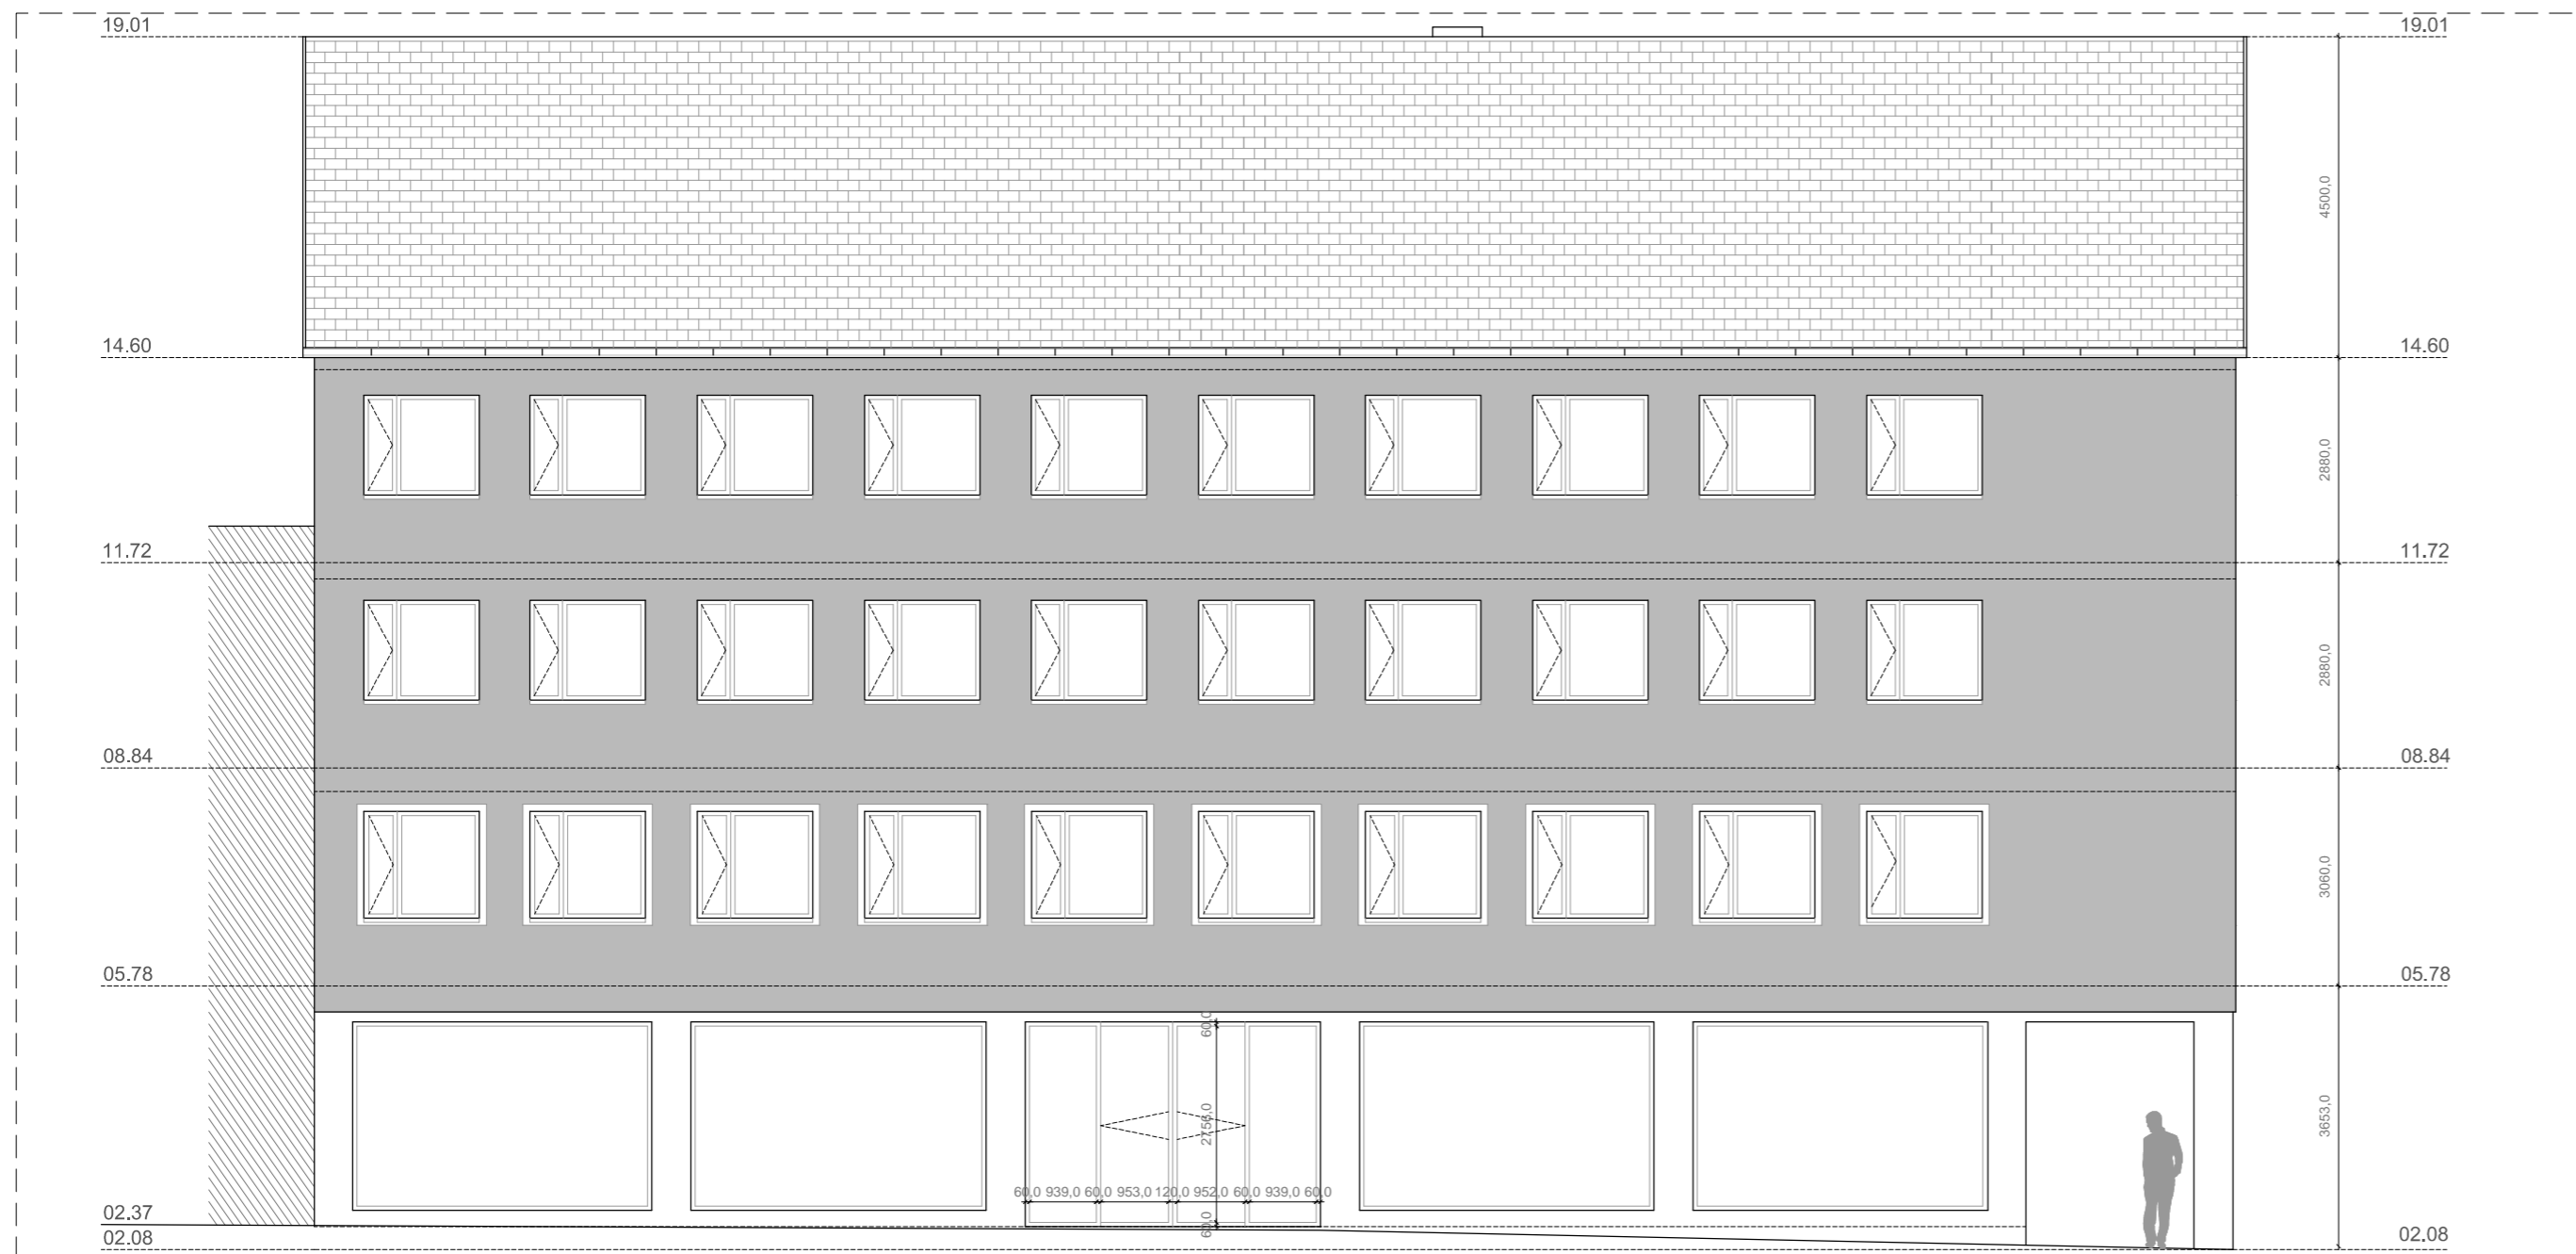

NORD FASADE - (UNDER ARBEID: DIMENSJONER KREVE BEKREFTELSE)  
 PLAN M=1:100




SØR FASADE - (UNDER ARBEID: DIMENSJONER KREVE BEKREFTELSE)  
 PLAN M=1:100

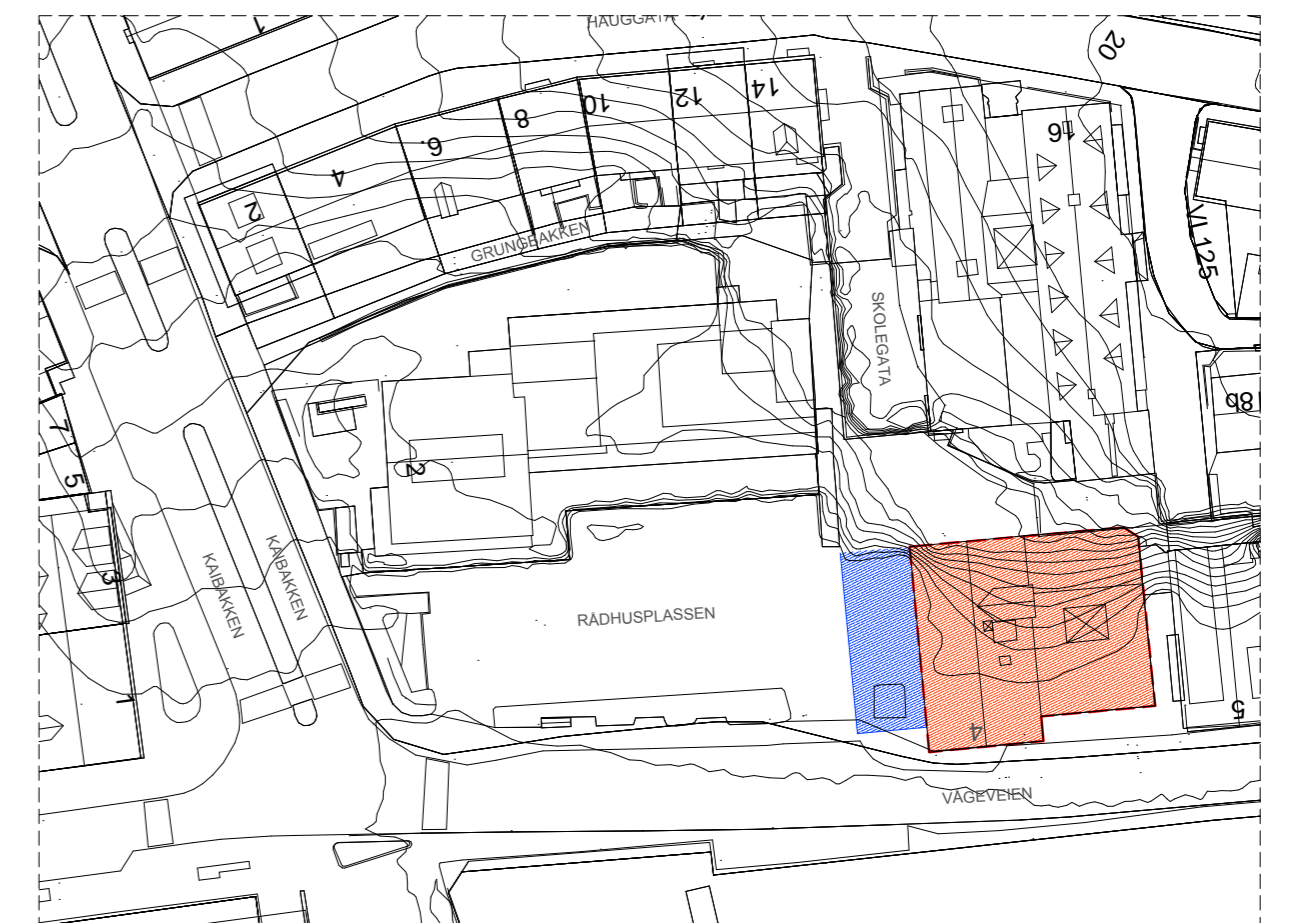

SITUASJON PLAN M=1:1000 (UNDER ARBEID: DIMENSJONER KREVE BEKREFTELSE)

VÅGEVEIEN 4  
 RIGGOMRÅDE

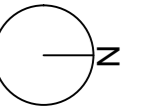

BRUTTOAREAL:

- 1. ETASJE - 676.25 m<sup>2</sup>
- 2. ETASJE - 696.95 m<sup>2</sup>
- 3. ETASJE - 499.30 m<sup>2</sup>
- 4. ETASJE - 377.72 m<sup>2</sup>
- 5. ETASJE - 377.72 m<sup>2</sup>
- T - 2629.94 m<sup>2</sup>

BRUTTOAREAL (UNDER ARBEID: DIMENSJONER KREVE BEKREFTELSE)

MERKNAD: ALL MÅL MÅ KONTROLLERES PÅ STEDET

NR:	REV. GJELDER:	DATO:	SIGN:
KRISTIANSUND KOMMUNE		REVISJON:	
VÅGEVEIEN 4		-	
FASADE NORD - FASADE SØR		SIGN:	<b>67571</b> <b>P10</b>
EIENDOMSDRIFT, PB 178, 6501 KR.SUND TLF 71574000		MÅL 1:100	
e-post: Ingar.Viktil@kristiansund.kommune.no		DATO: 17.04.2015	
clovis.lopes@kristiansund.kommune.no			