



Forslag plassering fordelinger- kabelgateraseer-
gjennomføringer - kontorkanal etc

PLAN 1, ETASJE - (UNDER ARBEID - DIMENSJONER ER BEREKNET)

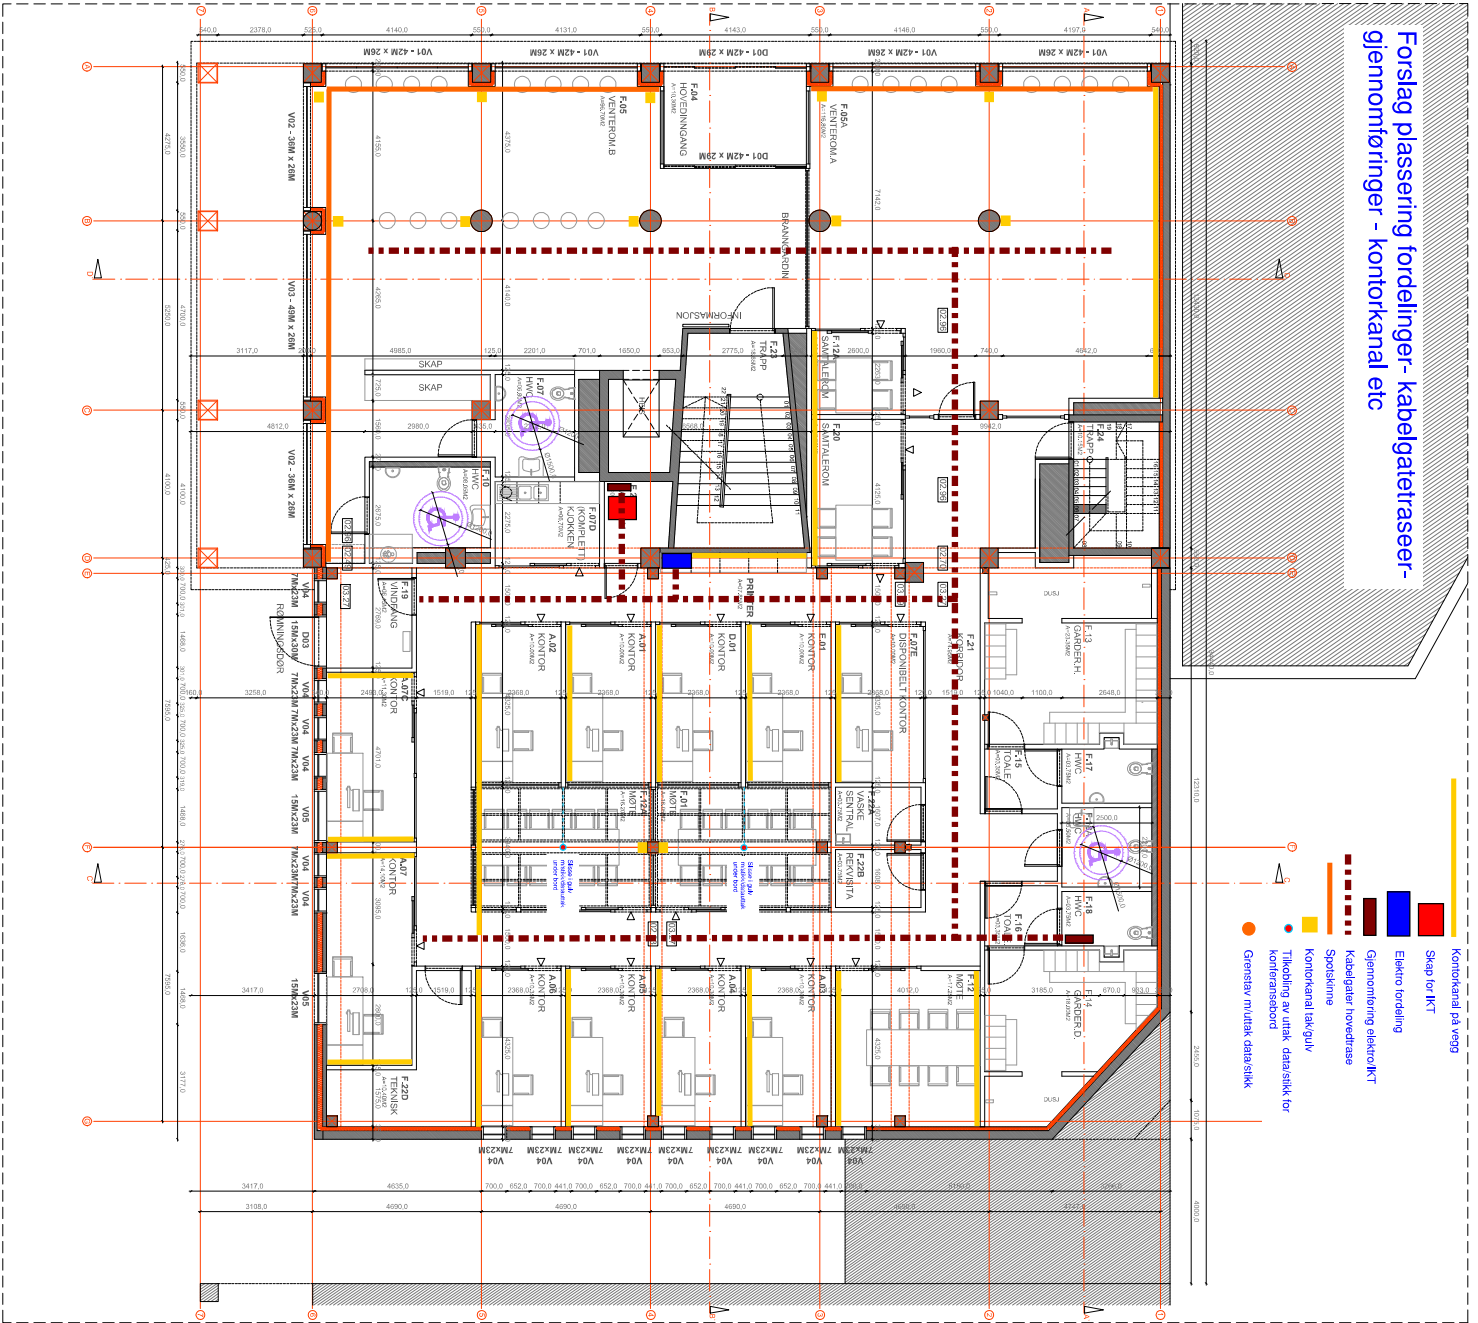

- Kontorkanal på vegg
- Skap for KT
- Elektro fordeling
- Gjennomføring elektro/KT
- Kabelgater hovedrase
- Skapskinn
- Kontorkanal takgulv
- Tilkobling av uttak - data/stikk for kontorarbeid
- Gjerestav muttak data/stikk

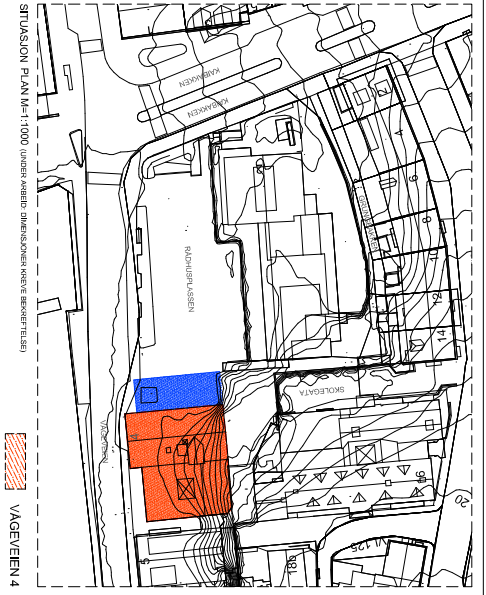

BRUTTOAREAL: (UNDER ARBEID - DIMENSJONER ER BEREKNET)

1. ETASJE -	676,25 m ²
2. ETASJE -	696,95 m ²
3. ETASJE -	499,30 m ²
4. ETASJE -	377,72 m ²
5. ETASJE -	377,72 m ²
T -	2829,94 m ²

- BRUTTOAREAL: (UNDER ARBEID - DIMENSJONER ER BEREKNET)
- A - SERVICEFORGET
 - B - TILDELINGSTJENESTEN
 - C - KULTUR
 - D - PLAN- OG BYGESAK
 - E - EIENDOMSDRIFT
- TOTALT:
- A - 16 KONTORER - SERVICEFORGET
 - B - 13 KONTORER - TILDELINGSTJENESTEN
 - C - 08 KONTORER - KULTUR
 - D - 23 KONTORER - PLAN- OG BYGESAK
 - E - 15 KONTORER - EIENDOMSDRIFT
 - F - FLERE BRUK

PLAN 1, ETASJE

EIENDOMSDRIFT, PB 178, 6501 KR.SUND TLF 71574000

MAK: 1:100
DATO: 22.04.2016

67571
P01

KRISTIANSUND KOMMUNE

VÅGEVEIEN 4



REVISJON: B

19.04.2016
17.04.2016

SIGN: B

Forslag plassering fordelinger- kabelgateraseer-
gjennomføringer - kontorkanal etc

PLAN 2. ETASJE - UNDER ARBEID (INNEBENNINGEN AV KABELGATERASEER)
PLAN NR. 1100

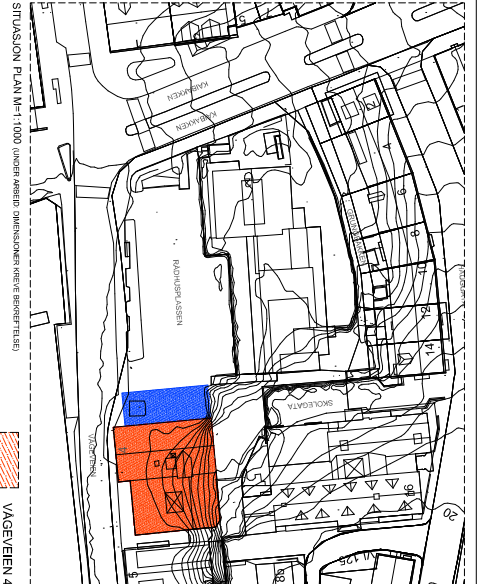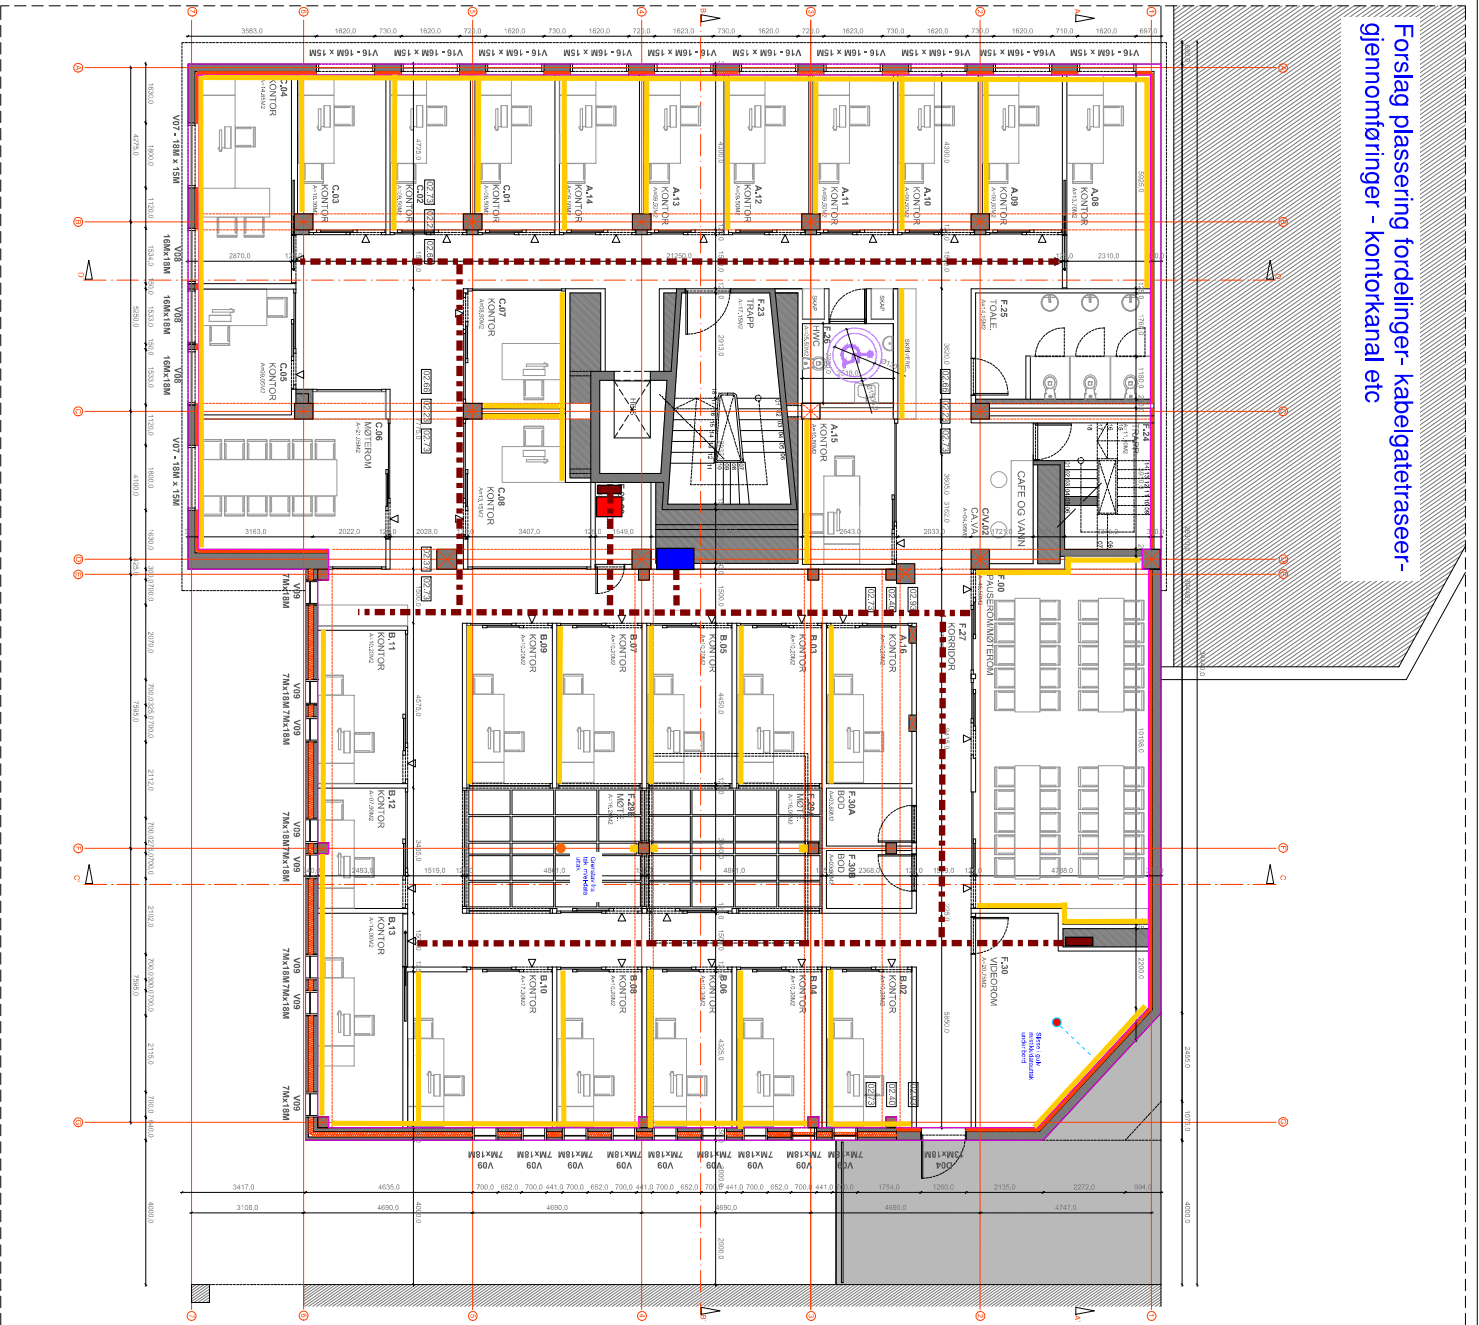

SITUASJON PLAN NR.1100 (UNDER ARBEID (INNEBENNINGEN AV KABELGATERASEER))

VÅGEVEIEN 4
PARKERING

BRUTTOAREAL:
1. ETASJE - 676,25 m²
2. ETASJE - 686,95 m²
3. ETASJE - 489,30 m²
4. ETASJE - 377,72 m²
5. ETASJE - 377,72 m²
T - 2629,94 m²

BRUTTOAREAL (UNDER ARBEID (INNEBENNINGEN AV KABELGATERASEER))


- A - SERVICEFORGET
 - B - TILDELINGSTJENESTEN
 - C - KULTUR
 - D - PLAN- OG BYGGESAK
 - E - EIENDOMSDRIFT
2. ETASJE:
- A - 09 KONTORER - SERVICEFORGET
 - B - 13 KONTORER - TILDELINGSTJENESTEN
 - C - 08 KONTORER - KULTUR
 - D - 00 KONTORER - PLAN- OG BYGGESAK
 - E - 00 KONTORER - EIENDOMSDRIFT
 - F - FLERE BRUK
- TOTALT:
- A - 16 KONTORER - SERVICEFORGET
 - B - 13 KONTORER - TILDELINGSTJENESTEN
 - C - 08 KONTORER - KULTUR
 - D - 23 KONTORER - PLAN- OG BYGGESAK
 - E - 15 KONTORER - EIENDOMSDRIFT
 - F - FLERE BRUK

MERKVAED: ALL MAL MA KONTROLLERES PA STEDET




NR:	REV. GJELDER:	DATE:	SIGN:
KRISTIANSDUND KOMMUNE			
VÅGEVEIEN .4			
PLAN 2. ETASJE			
EIENDOMSDRIFT, PB 178, 6501 KR.SUND TLF 71574000		MAL: 1:100	
e-post: Ingar.Viktil@kristiansund.kommune.no		DATE: 08.04.2016	
clovis.lopes@kristiansund.kommune.no			
REVISJON:		67571	
		P02	

Forslag plassering fordelinger - kabelgateraseer-
gjennomføringer - kontorkanaler etc

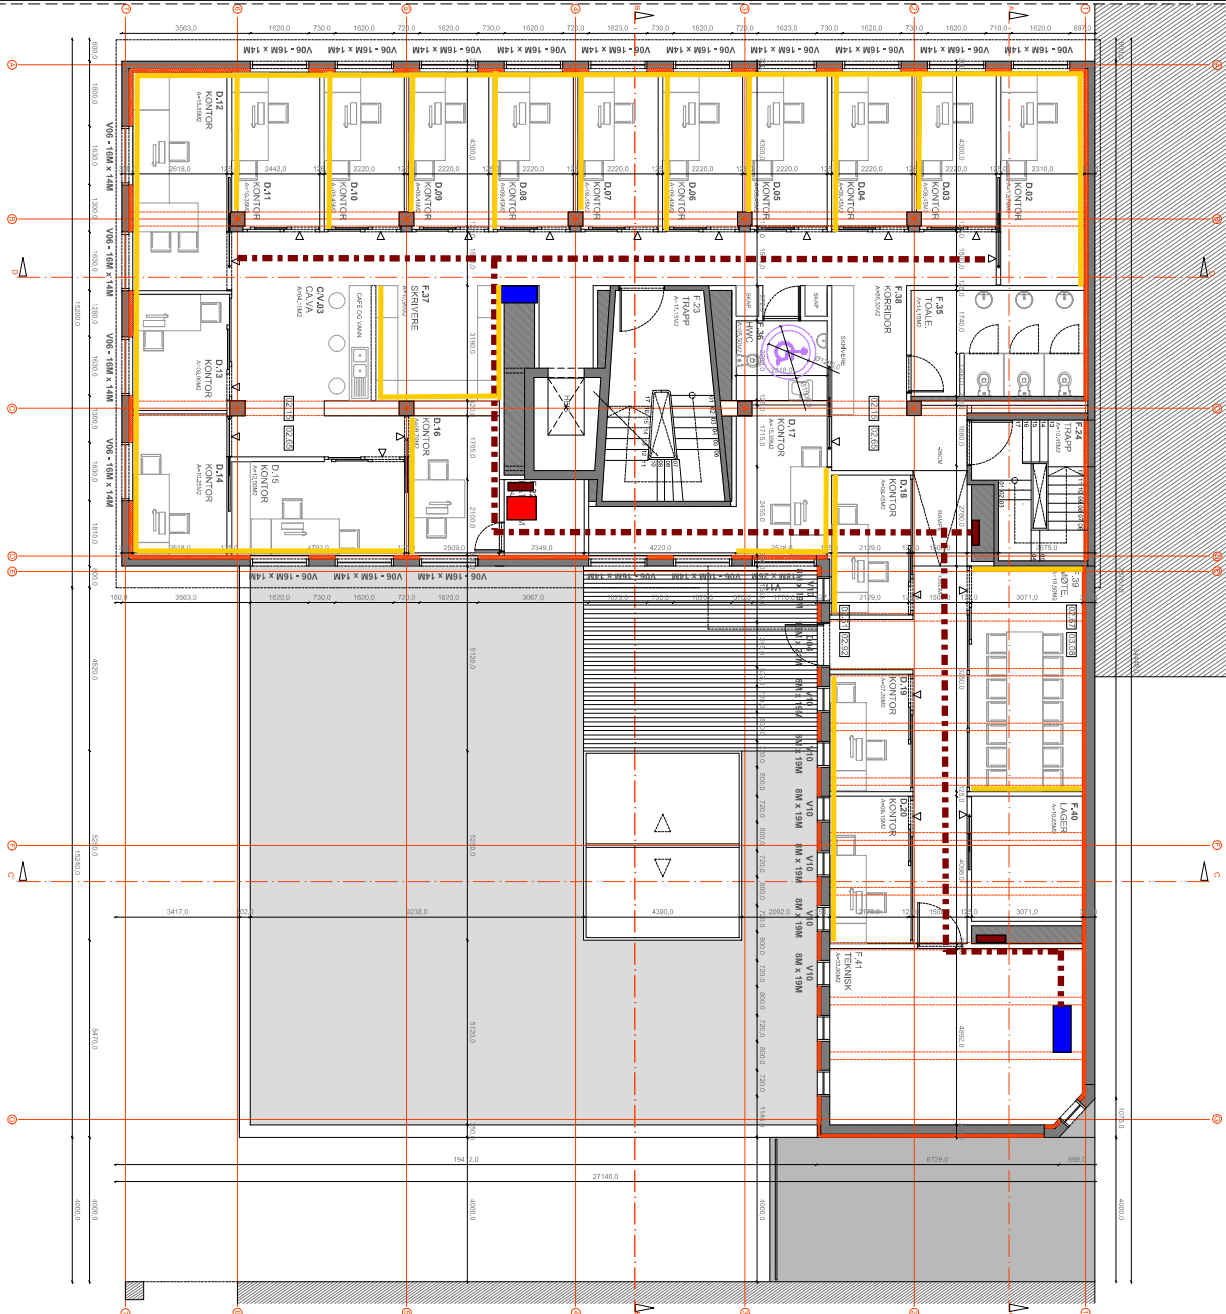

PLAN 3. ETASJE - utførelse av kabelgateraseer og gjennomføringer
PLAN M=1:100

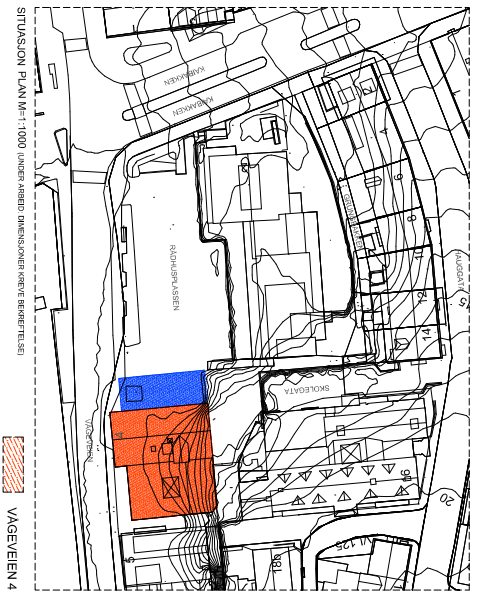

BRUGGOMMADE
VÅGEVEIEN 4
RIGGOMMADE

- BRUTTOAREAL:**
1. ETASJE - 676,25 m²
 2. ETASJE - 696,95 m²
 3. ETASJE - 499,30 m²
 4. ETASJE - 377,72 m²
 5. ETASJE - 377,72 m²
- T - 2829,94 m²

BRUTTOAREAL (UNDER ARBEID DIMENSJONER VEDT BEHOLDT)


- A - SERVICEFORGET
 - B - TILDELINGSTJENESTEN
 - C - KULTUR
 - D - PLAN- OG BYGGESAK
 - E - EIENDOMSDRIFT
3. ETASJE:
- A-00 KONTORER - SERVICEFORGET
 - B-00 KONTORER - TILDELINGSTJENESTEN
 - C-00 KONTORER - KULTUR
 - D-19 KONTORER - PLAN- OG BYGGESAK
 - E-00 KONTORER - EIENDOMSDRIFT
 - F - FLERE BRUK

MEKKENØD: ALL MALMA KONTROLLERES PÅ STEDEL




NR.	REV. GJELDER	DATO.	SIK.	REVISJON:
	KRISTIANSDUND KOMMUNE			
	VÅGEVEIEN .4			
	PLAN 3. ETASJE			
EIENDOMSDRIFT, PB 178, 6501 KR.SUND TLF 71574000		MÅL 1:100		
e-post: Ingar.VikM@kristiansund.kommune.no		DATO: 08.04.2016		
cbvis.lopes@kristiansund.kommune.no				
				67571
				P03

PLAN 4, ETASJE - JUNDER ABERID DIMENSJONERTE BEREGNELSE
PLAN M:1100

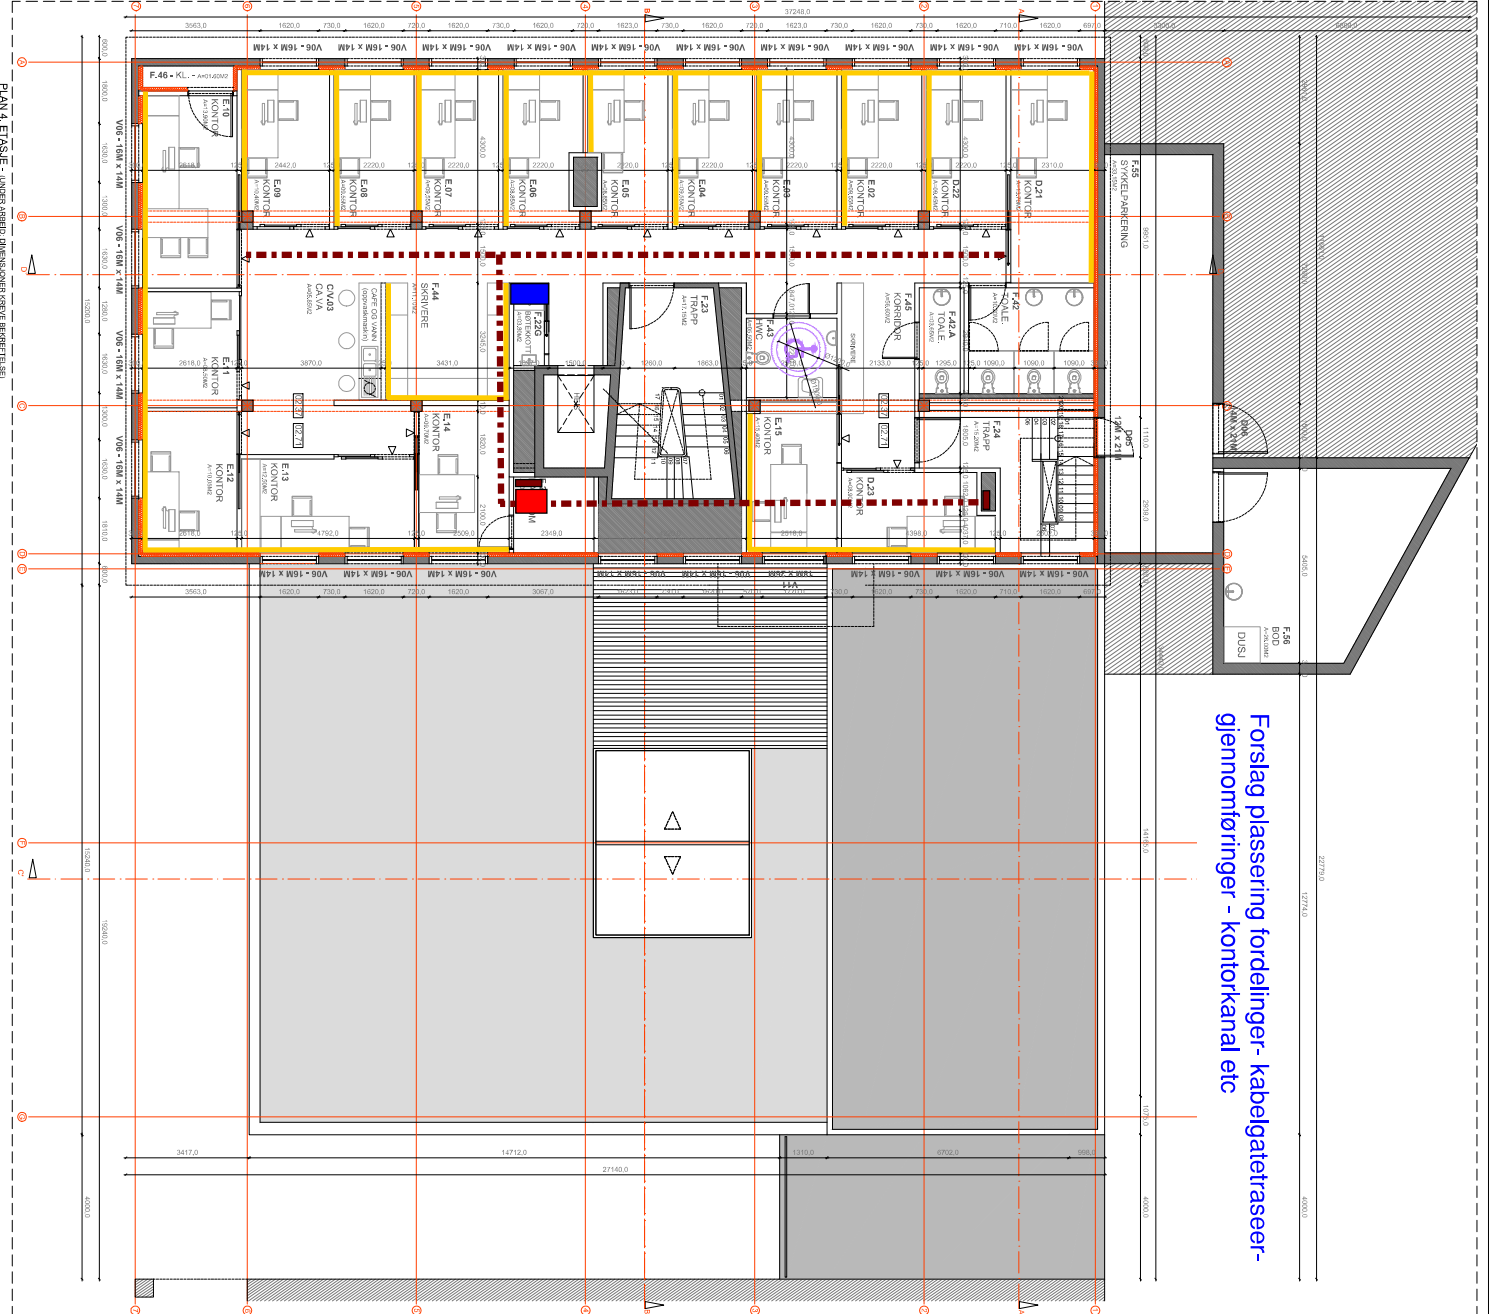

Forslag plassering fordelinger - kabelgateraseer-
gjennomføringer - kontorkanal etc

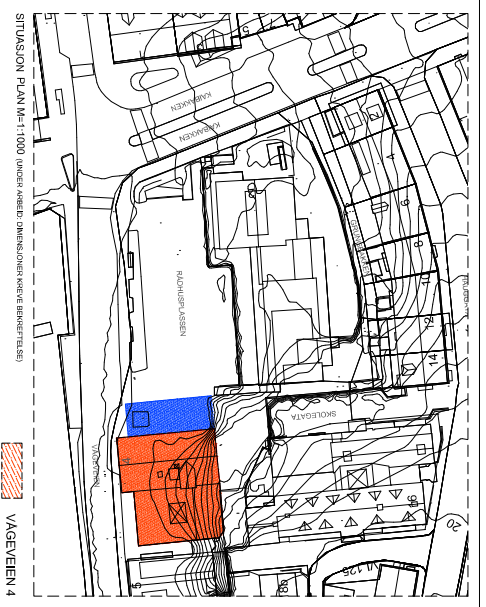

SITUASJON PLAN M:11000 (JUNDER ABERID DIMENSJONERTE BEREGNELSE)

VÅGEVEIEN 4
RIGGOMRADE

- BRUTTOAREAL:
1. ETASJE - 676,25 m²
 2. ETASJE - 686,95 m²
 3. ETASJE - 489,30 m²
 4. ETASJE - 377,72 m²
 5. ETASJE - 377,72 m²
- T - 2629,94 m²
- BRUTTOAREAL (UNDER ABERID DIMENSJONERTE BEREGNELSE)

- A - SERVICE TORGET
- B - TILDELINGSTJENESTEN
- C - KULTUR
- D - PLAN- OG BYGGESAK
- E - EIENDOMSDRIFT

4. ETASJE:
- A - 00 KONTORER - SERVICE TORGET
 - B - 00 KONTORER - TILDELINGSTJENESTEN
 - C - 00 KONTORER - KULTUR
 - D - 03 KONTORER - PLAN- OG BYGGESAK
 - E - 14 KONTORER - EIENDOMSDRIFT
 - F - FLERE BRUK

- TOTALT:
- A - 16 KONTORER - SERVICE TORGET
 - B - 13 KONTORER - TILDELINGSTJENESTEN
 - C - 08 KONTORER - KULTUR
 - D - 23 KONTORER - PLAN- OG BYGGESAK
 - E - 15 KONTORER - EIENDOMSDRIFT
 - F - FLERE BRUK

MERKNAD: ALL MÅL MÅ KONTROLLERES PÅ STEDET



- B - PLANLØSNING F22 OG F24, BOD OG SVIKELPARKERING
- A - PLANLØSNING OPPVASKEMASKIN OG BK

KRISTIANSUND KOMMUNE		SIGN.	
VÅGEVEIEN 4		REVISJON: B	
PLAN 4, ETASJE		67571	
EIENDOMSDRIFT, PB 178, 6501 KR.SUND TLF 71574000	MÅL 1:100	P04	
e-post: Ingar.Vikili@kristiansund.kommune.no	DATE: 22.04.2016		
clovis.lopes@kristiansund.kommune.no			

Forslag plassering fordelinger - kabelgateraseer-
gjennomføringer - kontorkanal etc

PLAN 5. ETASJE - JUNDER ANBRING DIMENSJONER BEHOLDT

PLAN M=1:100

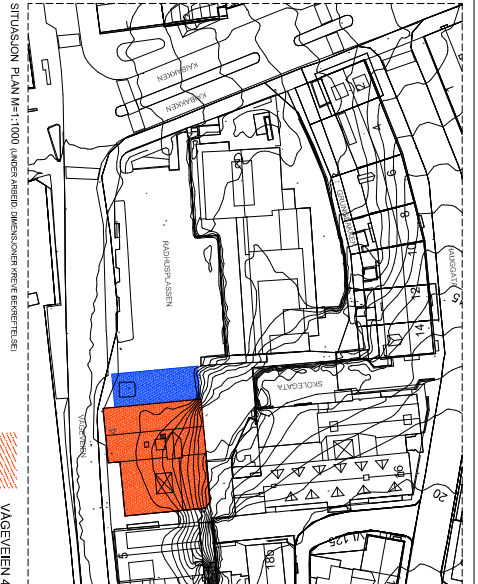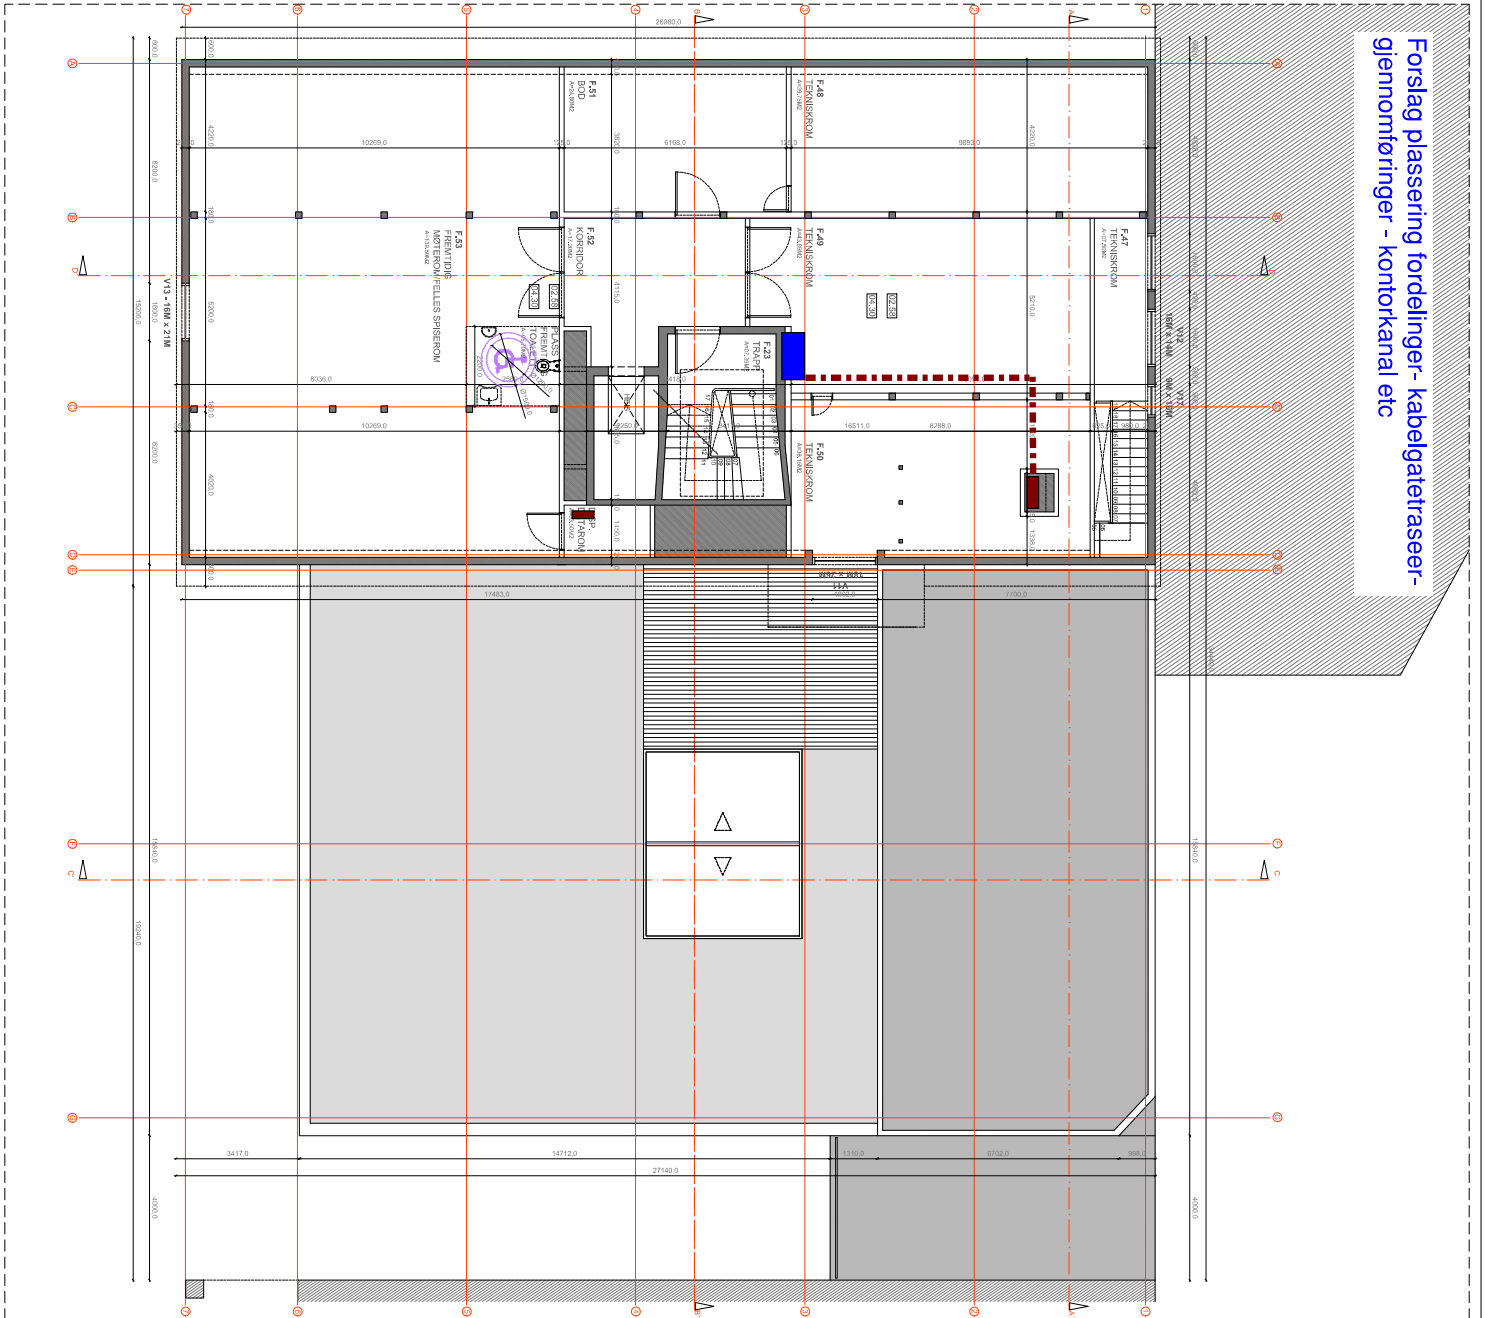

BRUTTOAREAL:

1. ETASJE - 676,25 m²
2. ETASJE - 696,05 m²
3. ETASJE - 489,30 m²
4. ETASJE - 377,72 m²
5. ETASJE - 377,72 m²

T - 2629,94 m²

BRUTTOAREAL (JUNDER ANBRING DIMENSJONER BEHOLDT)

- A - SERVICEFORGET
- B - TILDELINGSTJENESTEN
- C - KULTUR
- D - PLAN- OG BYGGESAK
- E - EIENDOMSDRIFT

TOTALT:

- A - 16 KONTORER - SERVICEFORGET
- B - 13 KONTORER - TILDELINGSTJENESTEN
- C - 08 KONTORER - KULTUR
- D - 23 KONTORER - PLAN- OG BYGGESAK
- E - 15 KONTORER - EIENDOMSDRIFT
- F - FLERE BRUK

MERKNAD: ALL MAL LÅ KONTROLLENS PÅ STEDET

KRISTIANSUND KOMMUNE		SIGN:	
VÅGEVEIEN .4		REVISJON:	
PLAN 5. ETASJE		67571	
EIENDOMSDRIFT, PB 178, 6501 KR.SUND TLF 71574000		P05	
e-post: Ingar.Vikil@kristiansund.kommune.no		MAL 1:100	
dovis.lopes@kristiansund.kommune.no		DATO: 08.04.2016	