



VERTIKALSNIITT  
M=1:2

Snitt yttervegg og vindu  
1 : 2

HORISONTALSNIITT  
MELLOM VINDUER  
M=1:2

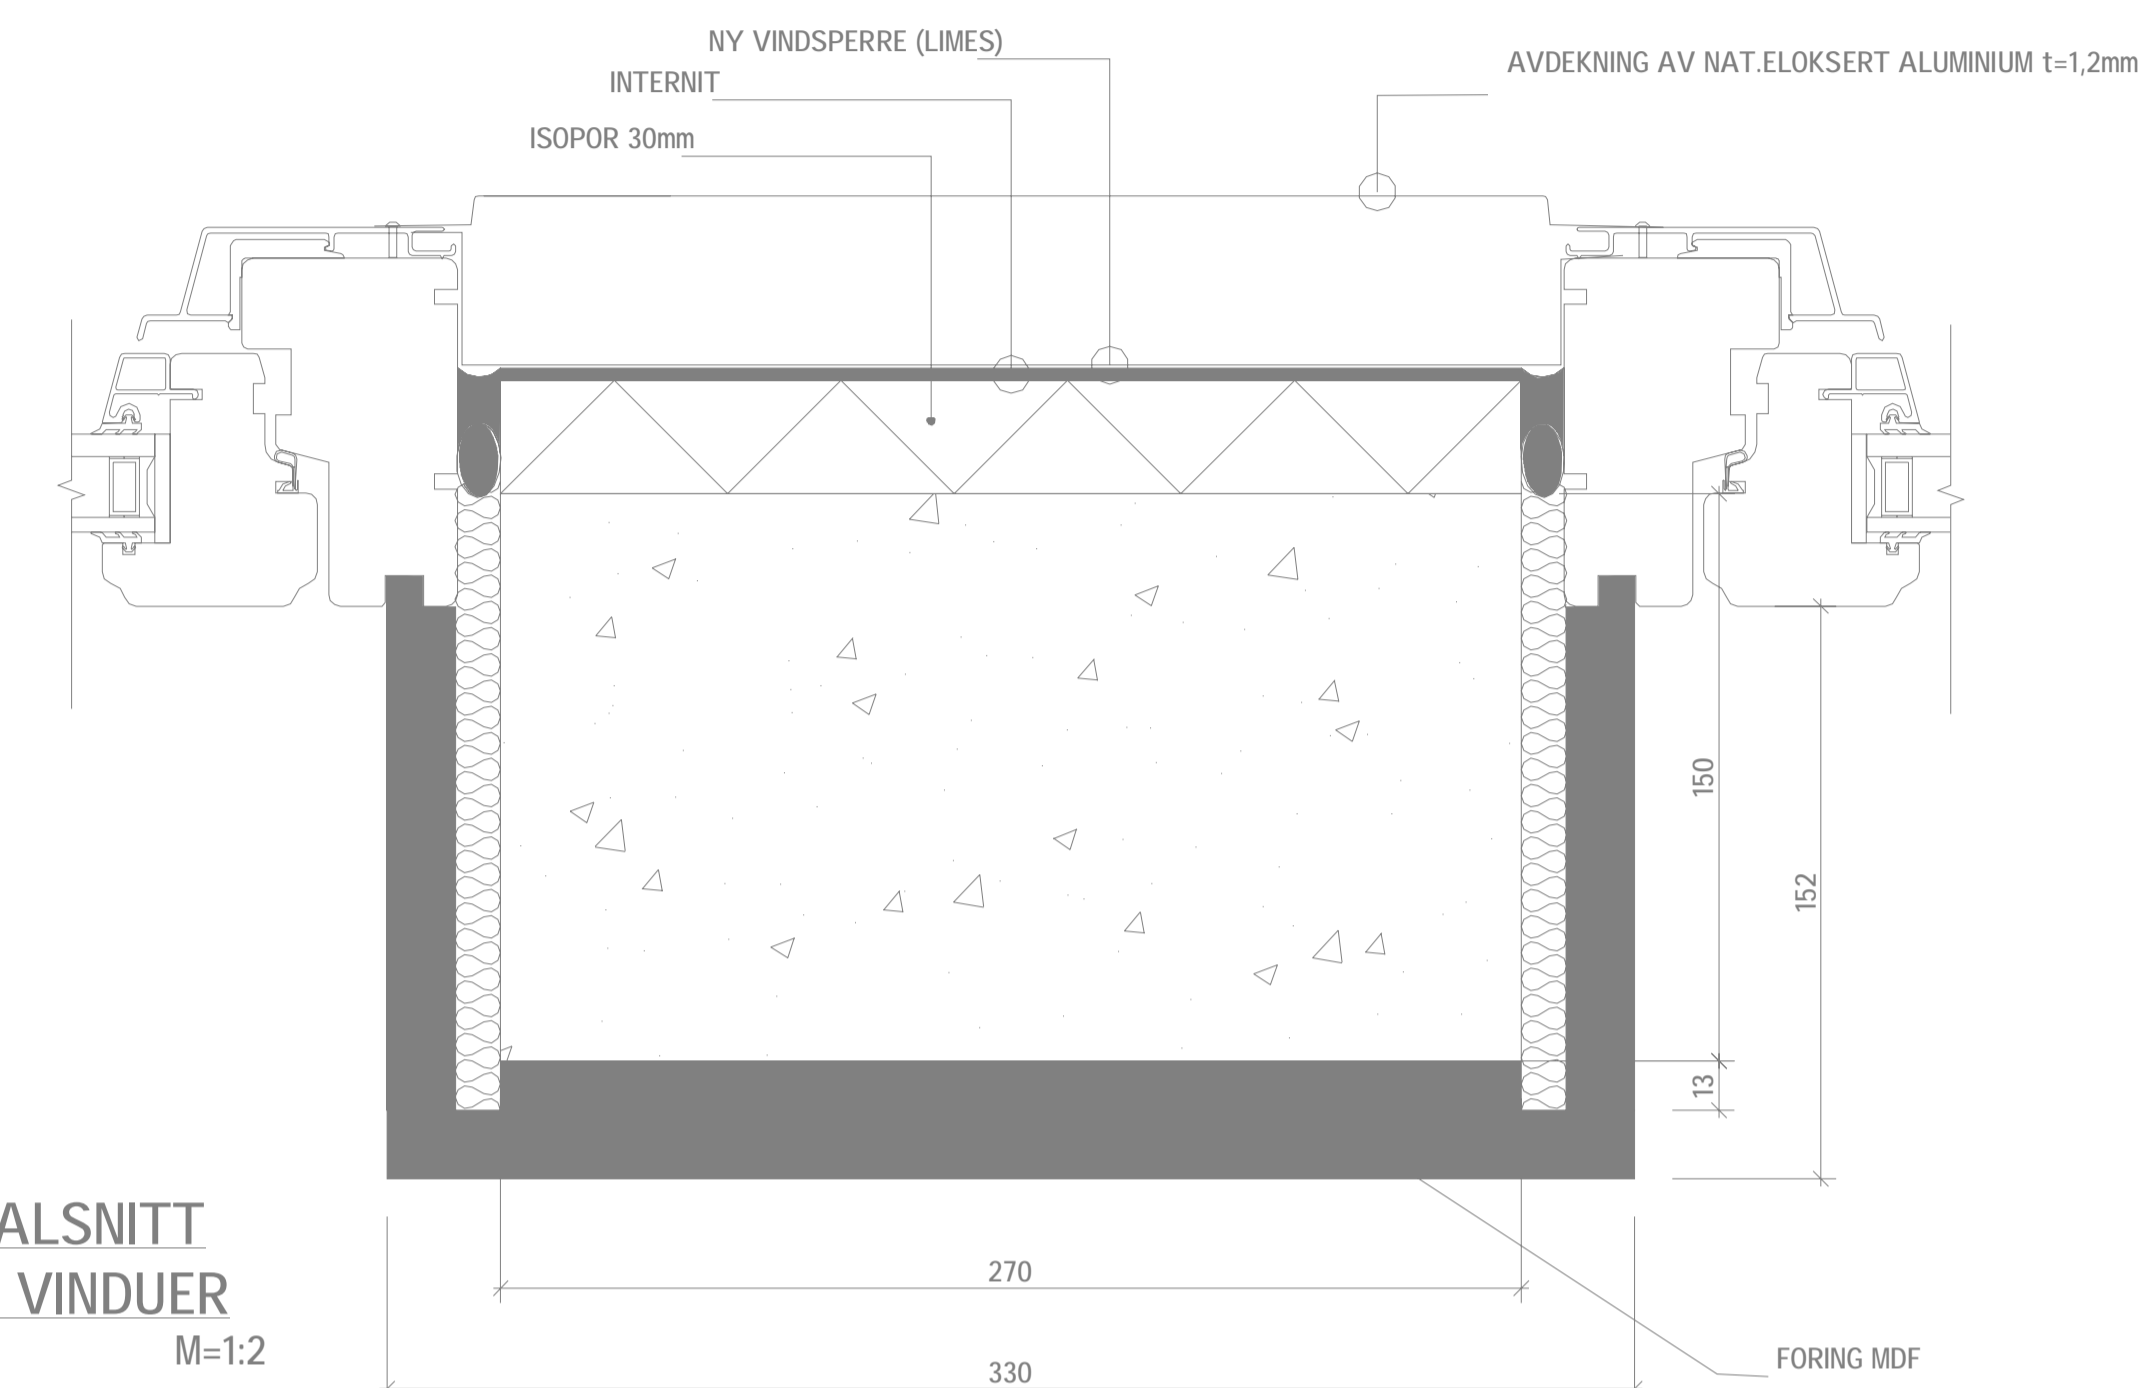

HORISONTALSNIITT  
YTTERVEGG  
M=1:2

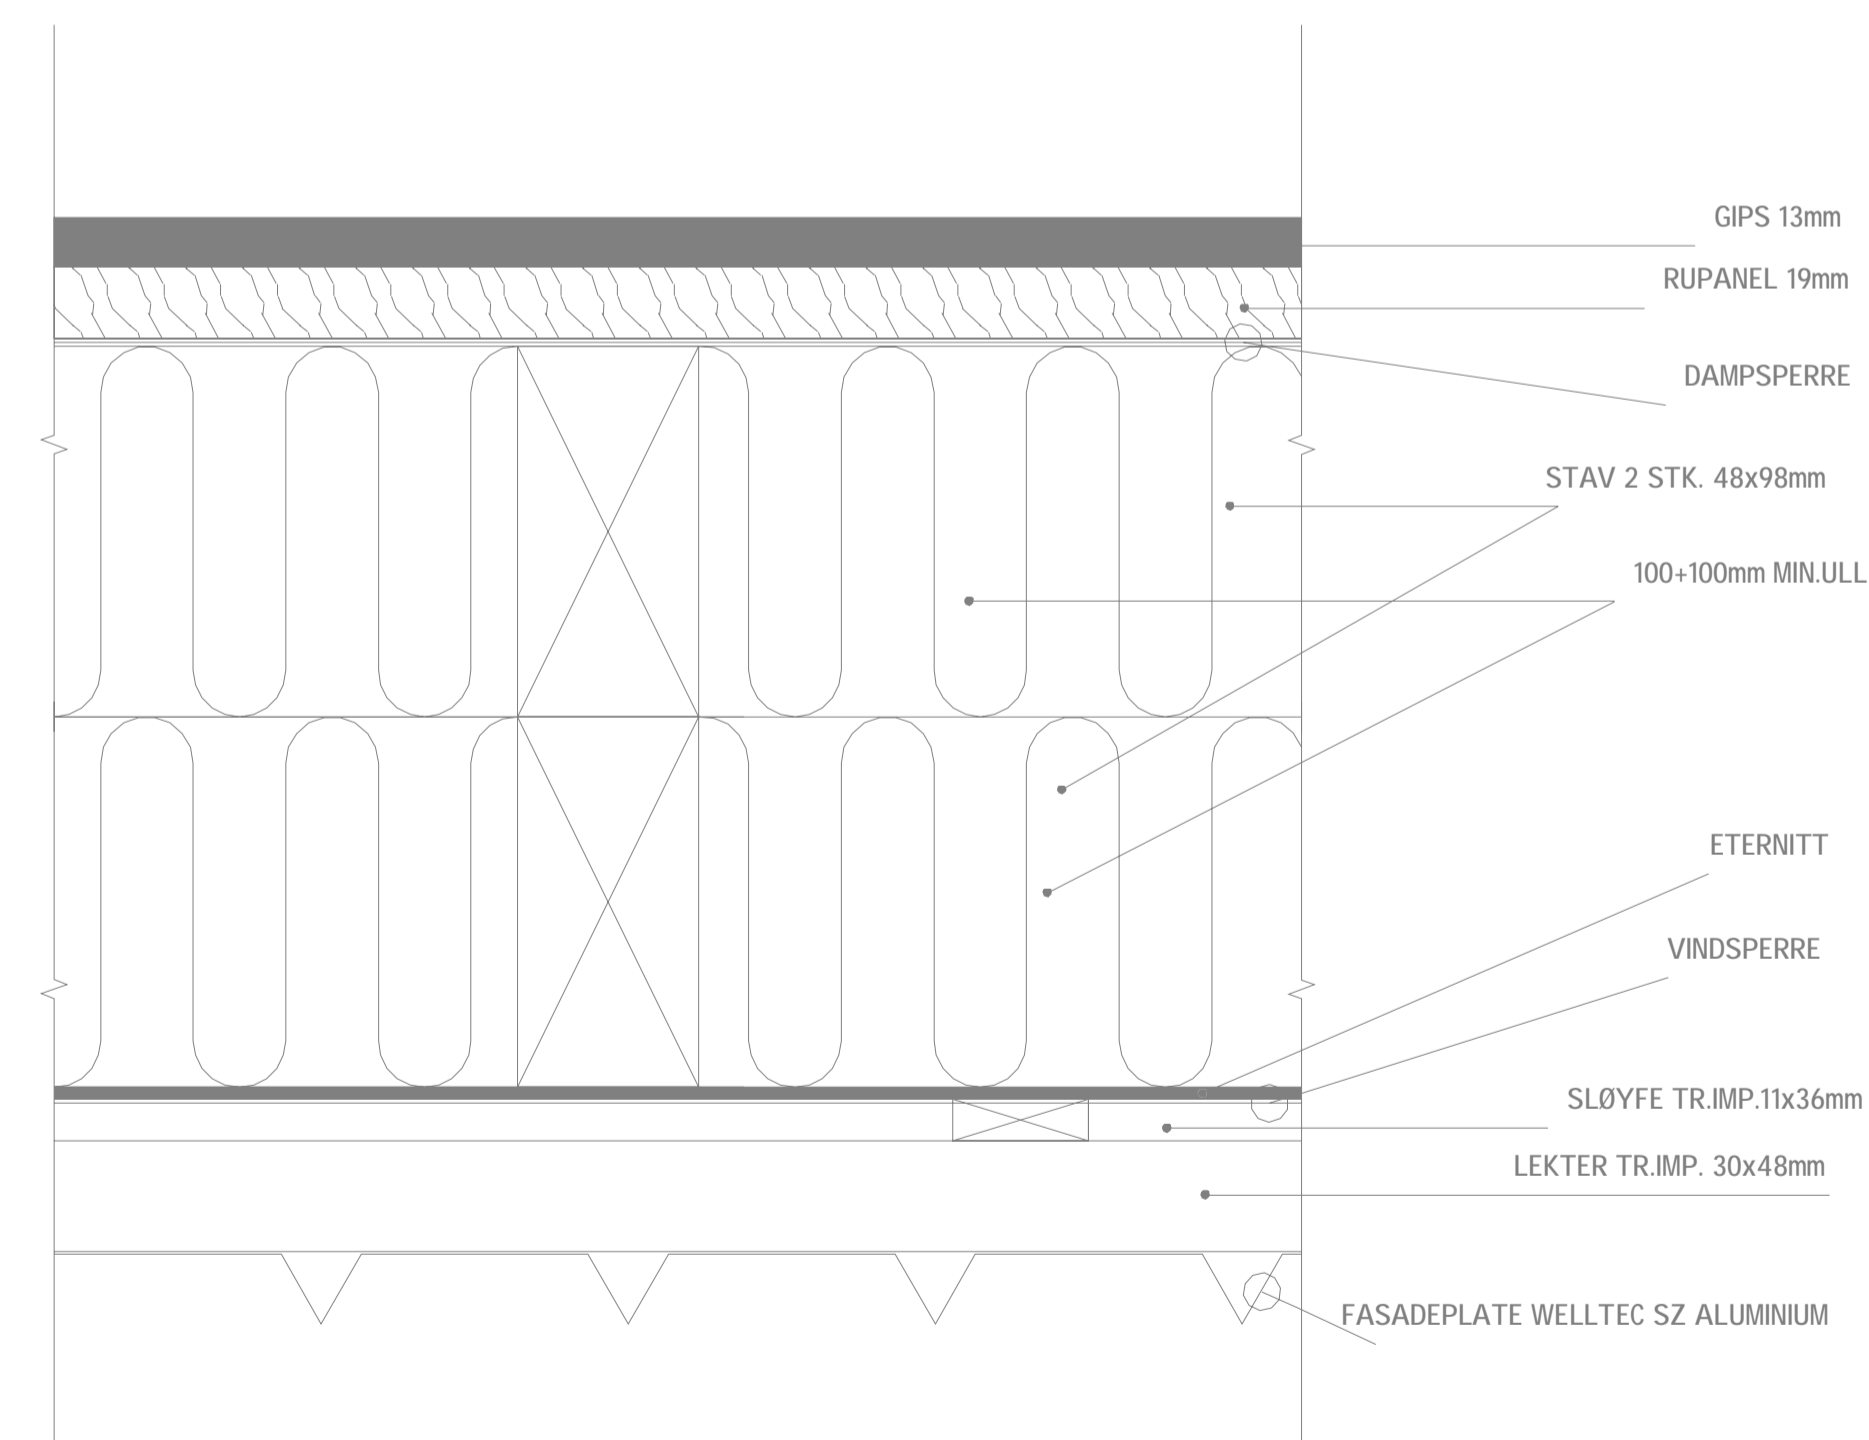

|  |                |                |            |             |                 |   |        |
|--|----------------|----------------|------------|-------------|-----------------|---|--------|
| Kompleks   | Bygg           | Tegningsnummer | B 23 40 01 | Revisjon    | A               | Status  |        |
| A  |                | Anbudstegning  | 28.02.2016 | HM          | GG              | GG  |        |
| Revisjon   | Revisjonsnotat | Dato           | Tegnet     | Kontrollert | Godkjent        |   |        |
| Anbudstegning  |                |                |            |             |                 |   |        |
| <b>RAMBOLL</b>   |                |                |            |             |                 |   |        |
| <b>AVD. BODØ</b><br>Ramboll Postboks 1363, Olav V. gt. 100, N-8001 Bodø<br>T +47 75 55 13 00 |                |                |            |             |                 |   |        |
| Nordlandsykehuset Lofoten<br>Fasaderhabilitering 2016  |                |                |            |             |                 |   |        |
| NY YTTERVEGG/VINDU<br>TYPISKE SNIITT   |                |                |            |             |                 | Dødningsnummer<br>1350004824<br>Dokumentansvarlig<br>GG<br>Utarbeidet av<br>GG/HM<br>Skala<br>1:2 |        |
| Kompleks   | Bygg           | Fig.           | System     | Type        | Utskriftsnummer | Revisjon  | Status |
|  |                |                |            |             |                 | B 23 40 01  | A      |