
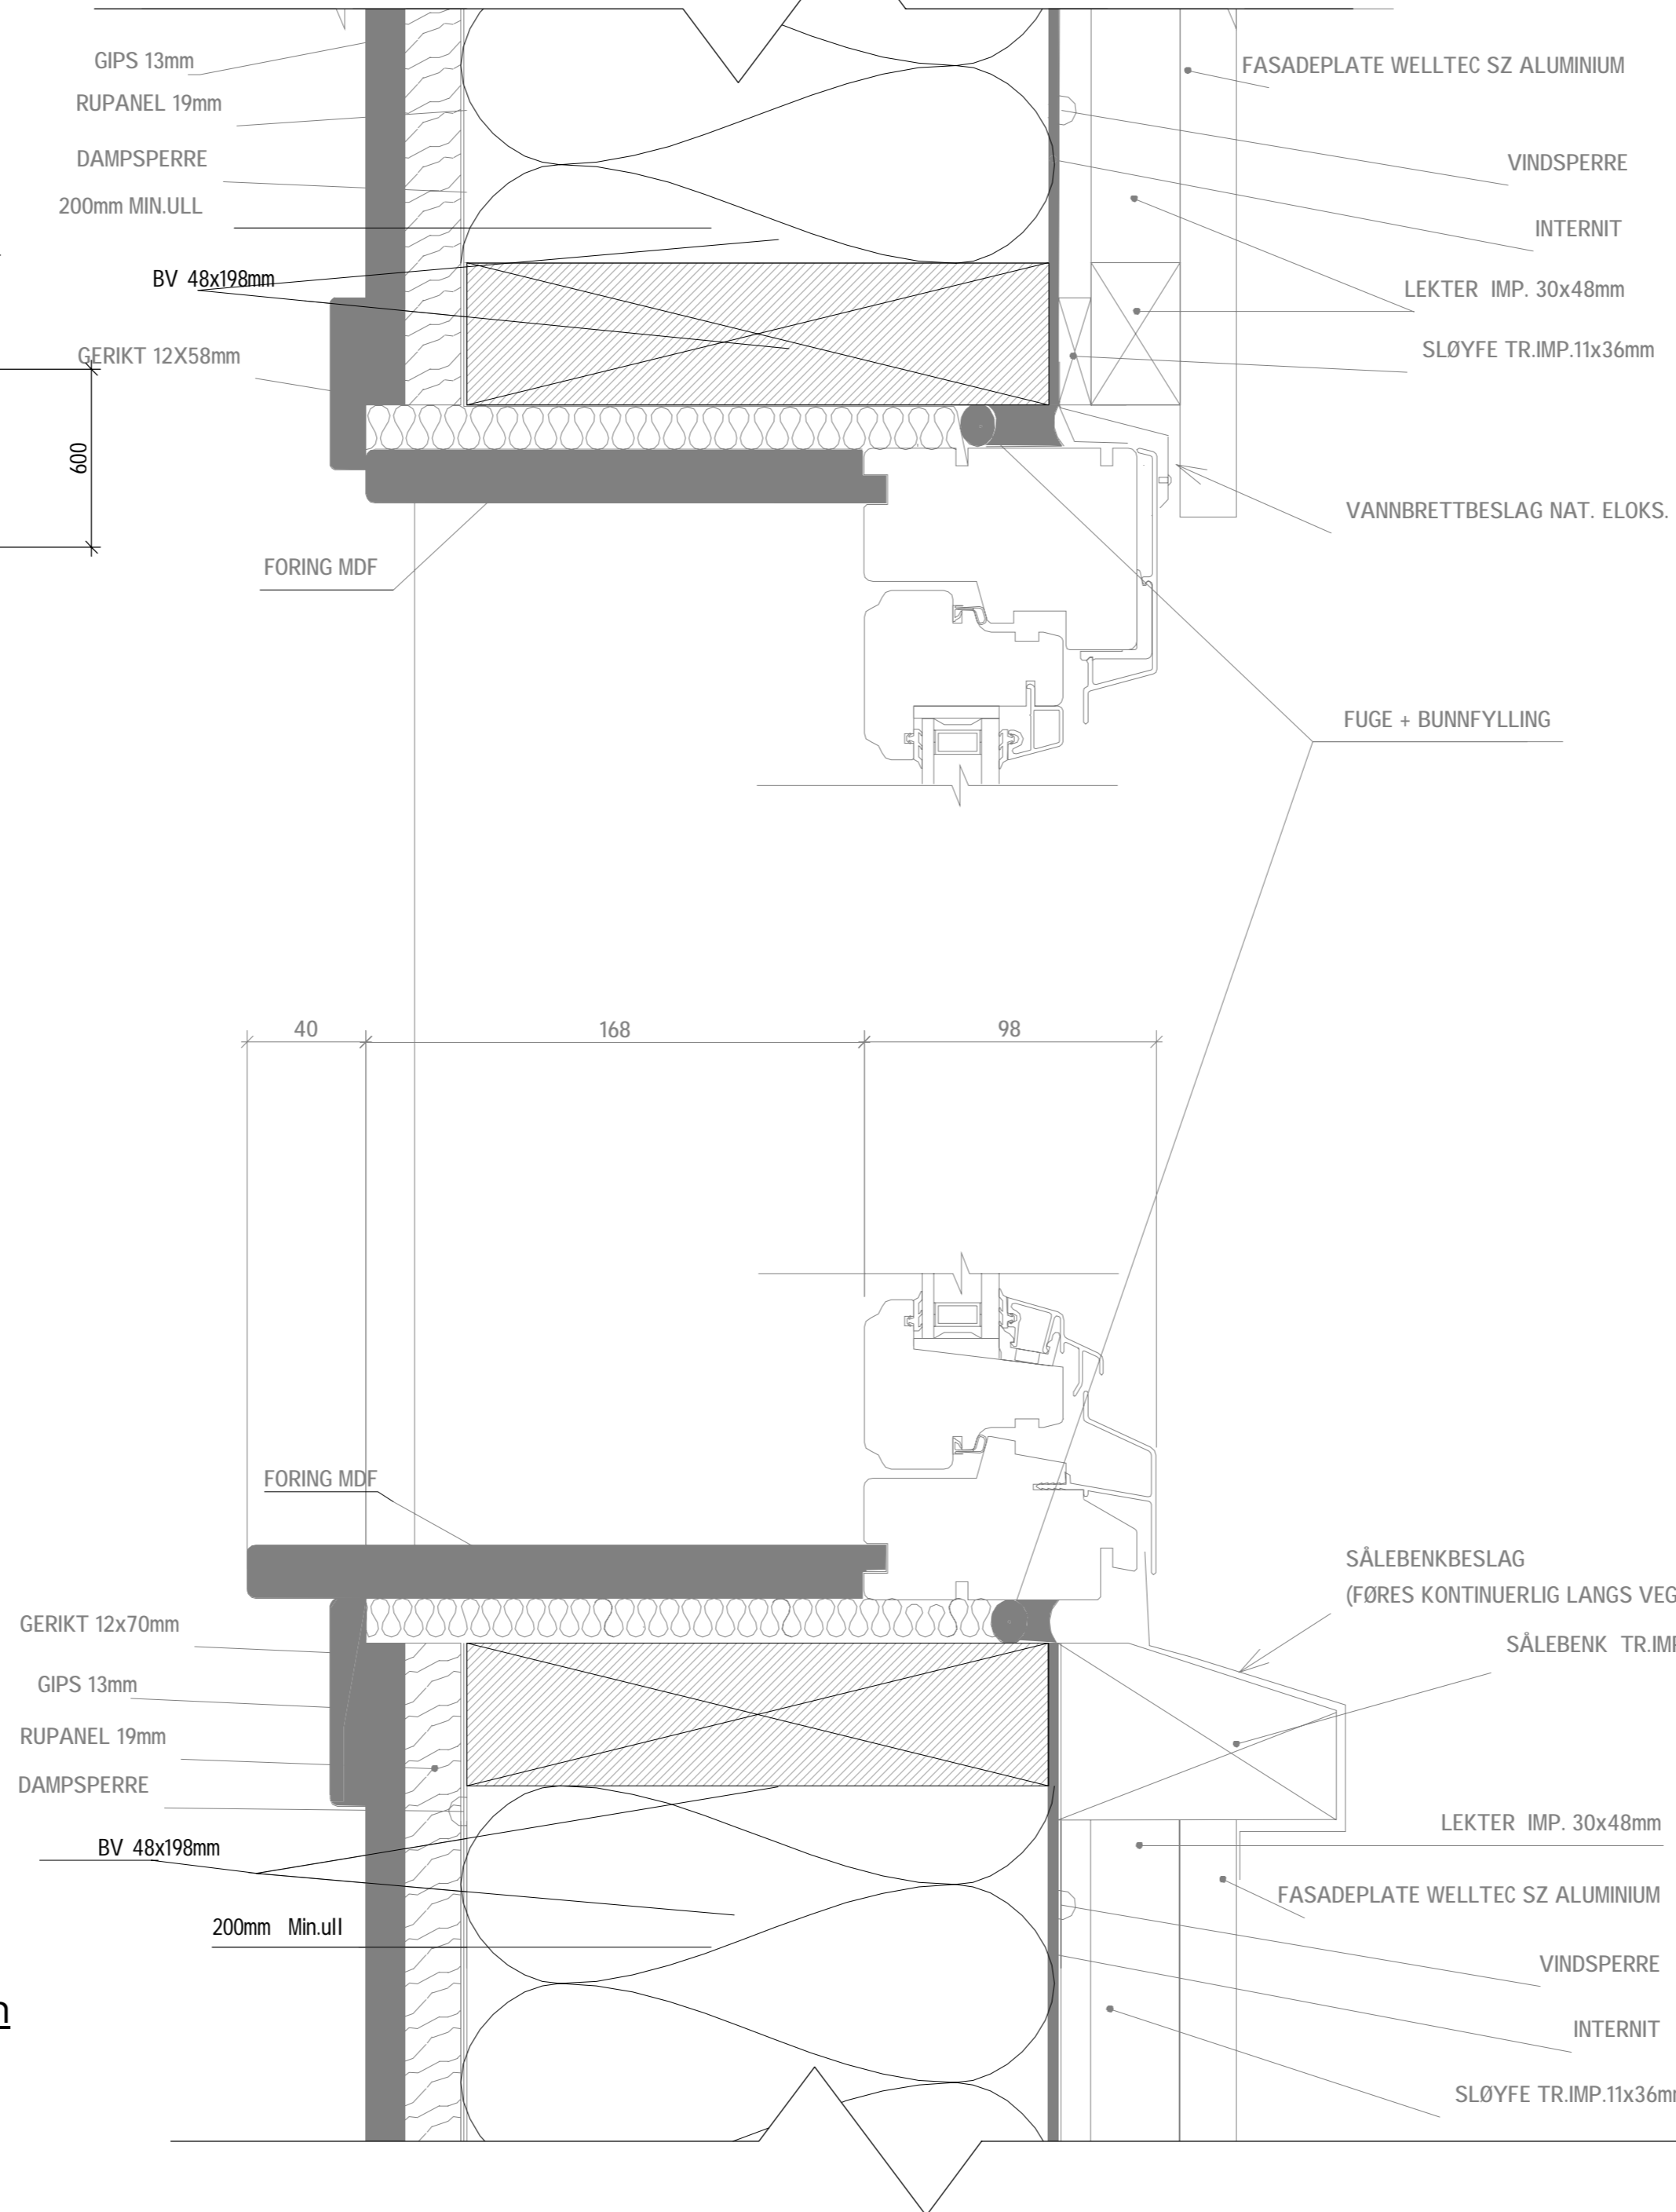


Snitt veggfelt

1 : 2

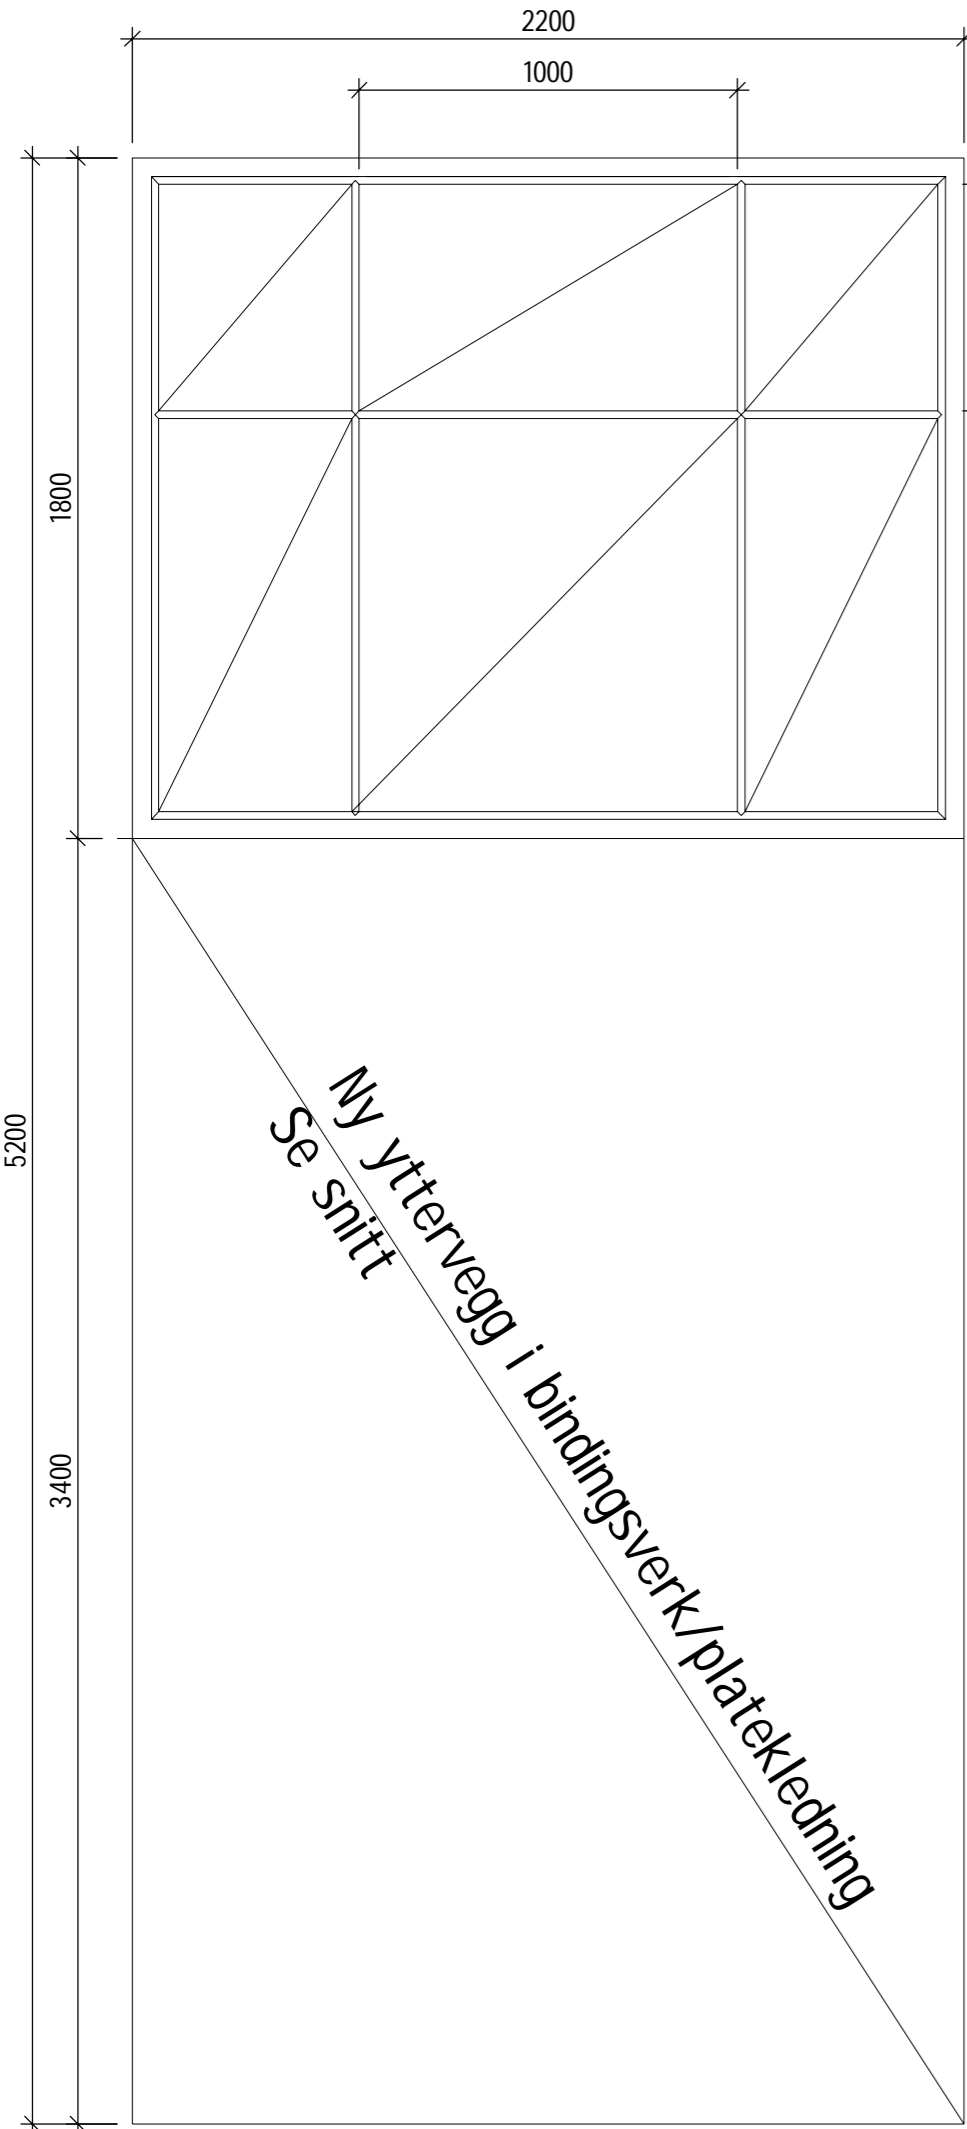

Oppriss nytt veggfelt. Glassbyggstein

1 : 20

Kompleks	Bygg	Tegningsnummer	Revisjon	Status
		B 23 40 03	A	

A	Anbudstegning	28.02.2016	HM	GG	GG
Revisjon	Revisjonstekst	Dato	Tegnet	Kontrollert	Godkjent

Prosjektfase
Anbudstegning



AVD. BODØ
Rambøll, Postboks 1363, Olav V.gt.100, N-8001 Bodø
T +47 75 55 13 00

Nordlandssykehuset Lofoten
Fasaderehabilitering 2016

OPPRISS NYTT VEGGFELT
GLASSBYGGESTEN

Oppdragsnummer	1350004824
Dokumentansvarlig	GG
Utarbeidet av	GG/HM
Målestokk	1:20 / 1:2

Kompleks	Bygg	Fag	System	Type	Løpenummer	Revisjon	Fase	Status
						B 23 40 03	A	