
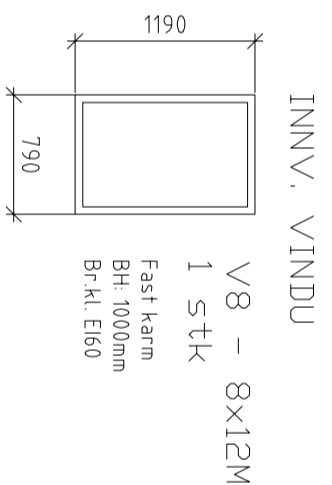


KARM OG UTFORING/BELISTNING FERDIG MALT, KOMPLETT MED LÅSKASSE, VRIDER OG BESLAG

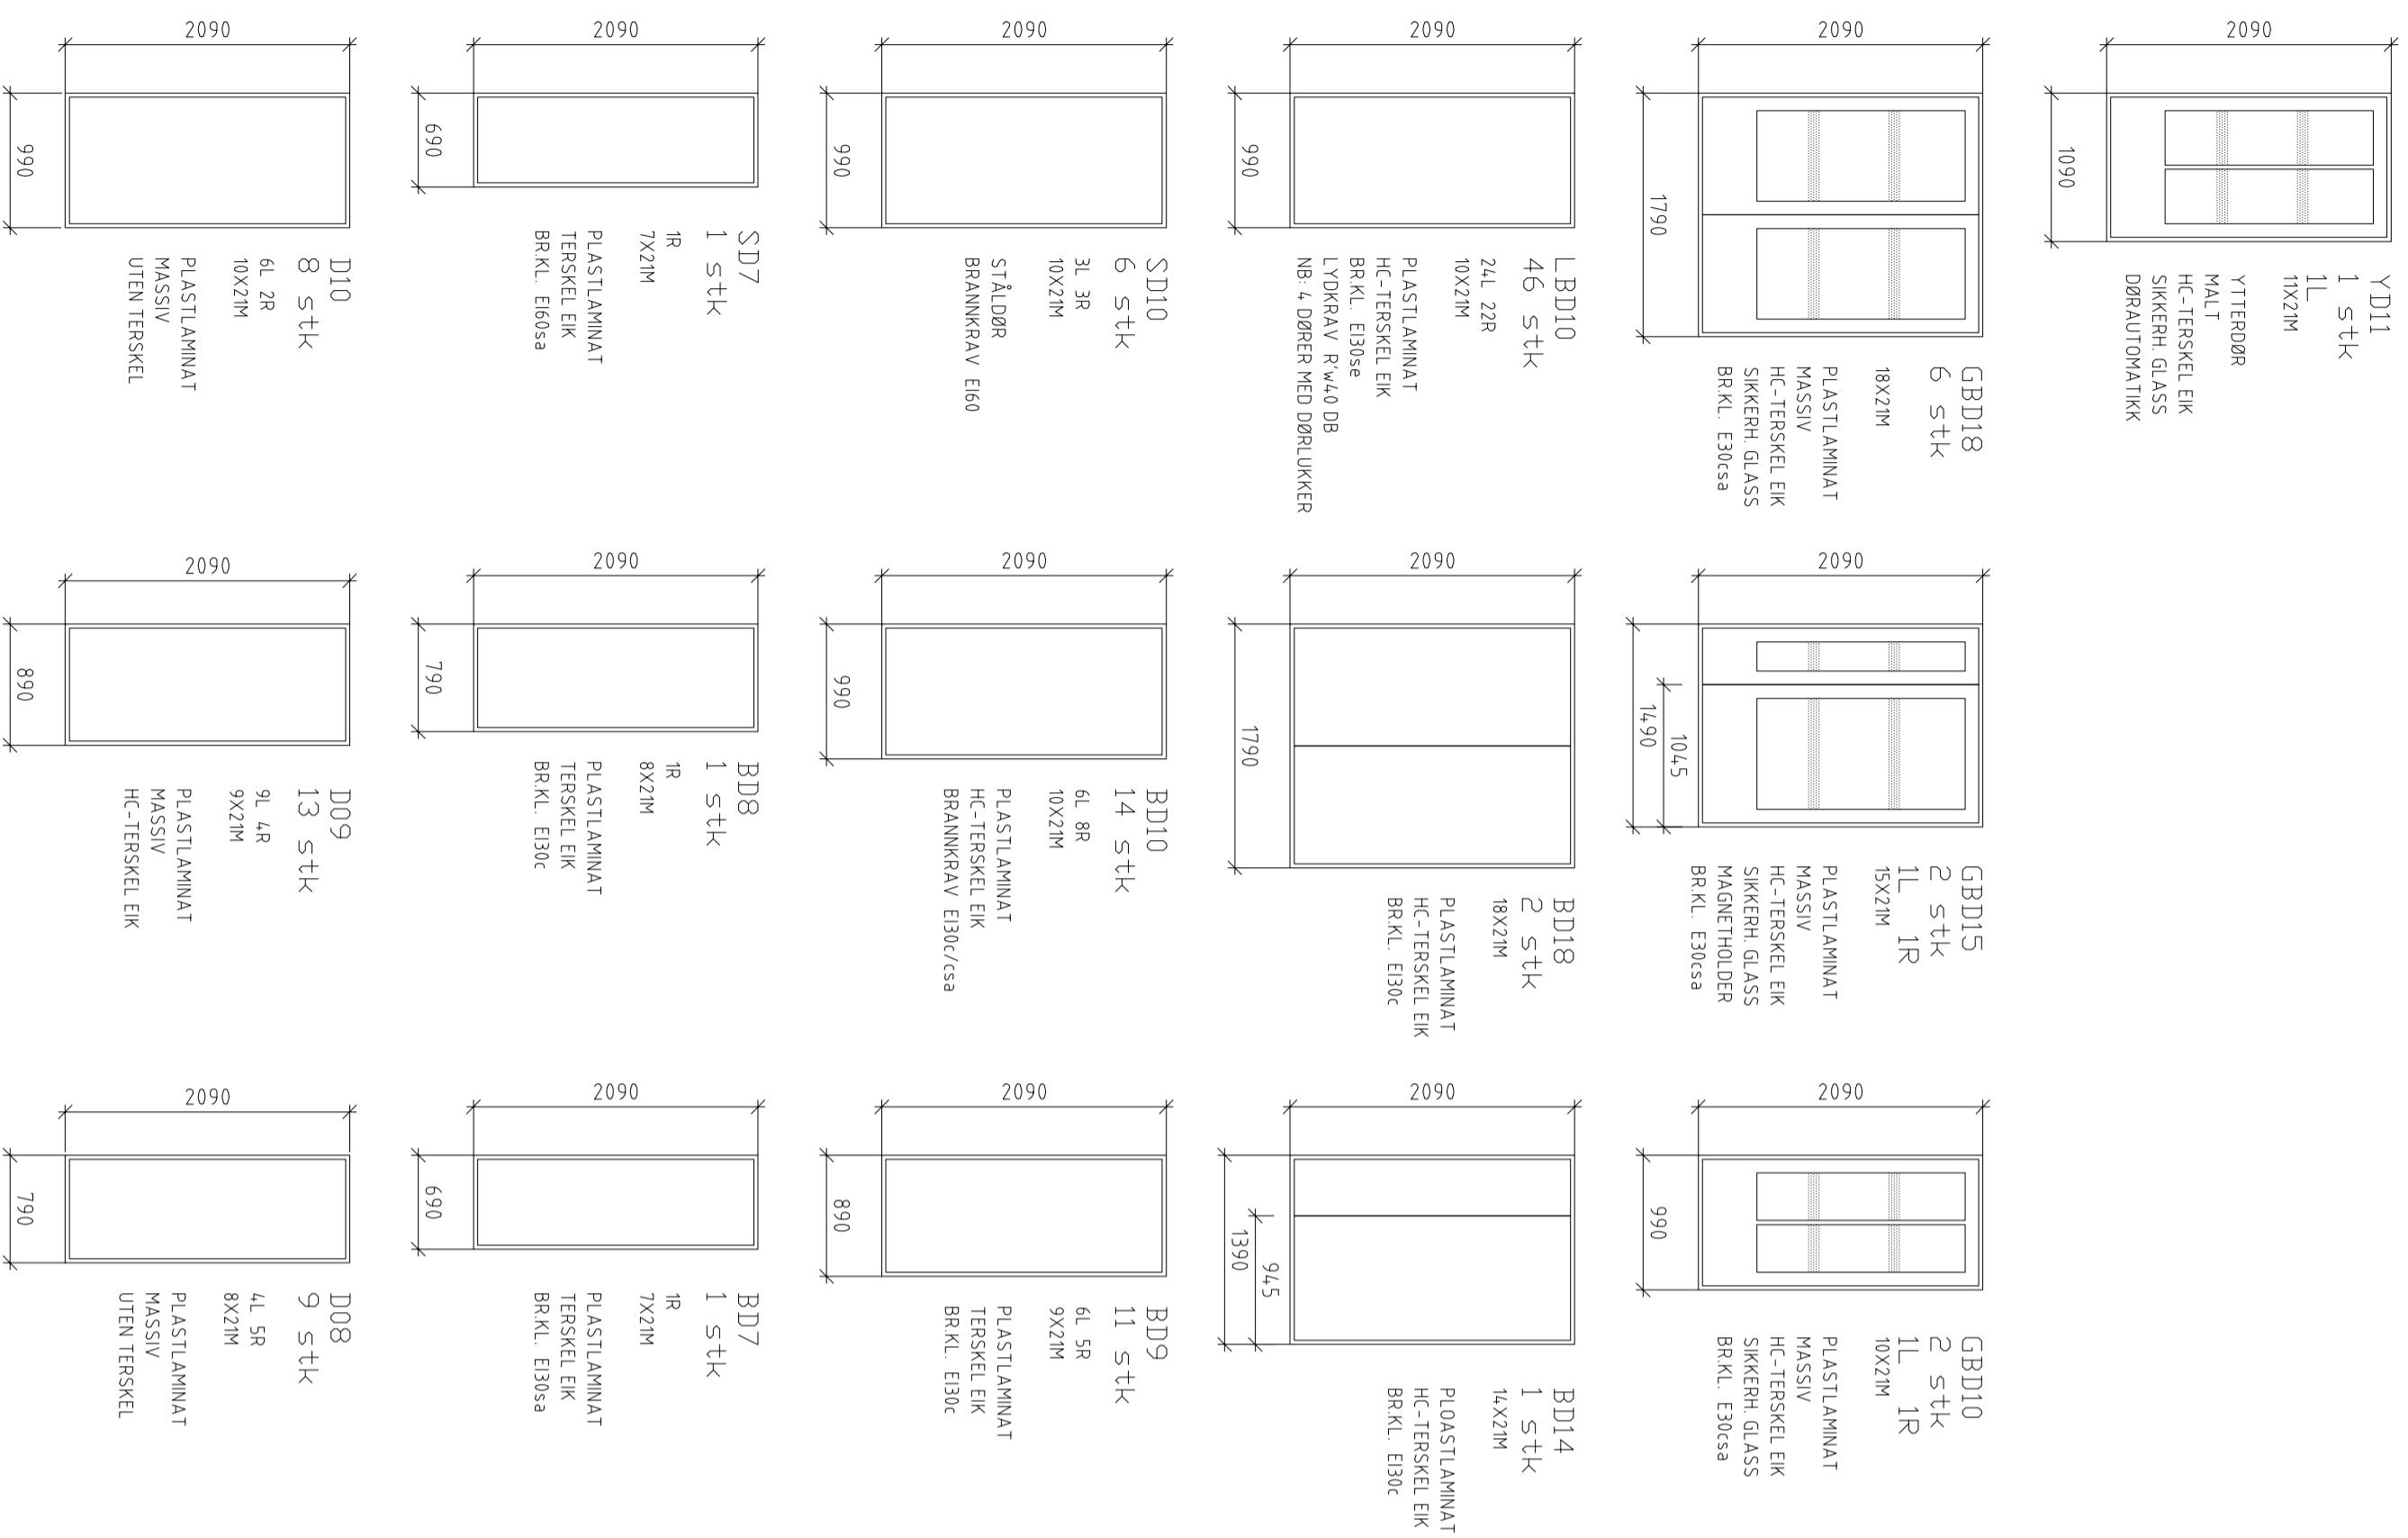

DØRVERSIKT KJELLER

DØR NR.	DØRTYPE	L	R	#
001	BD18	L	R	1
001A	BD9	R	R	2
002	BD18	L	R	3
002A	BD8	R	R	4
003	BD10	L	R	5
004	BD14	L	R	6
005	SD10	R	R	7
006	D10	R	R	8
007	EKSIST			9
008	EKSIST			10
009	D10	R	R	11
010A	SD10	R	R	12
010B	EKSIST			13
011	EKSIST			14
012	SD10	L	L	15
013	D10	L	L	16
014	EKSIST			17
015	SD10	L	L	18
016	EKSIST			19
017	EKSIST			20
018	EKSIST			21
019	SD10	L	L	22
020	EKSIST			23
021	EKSIST	L	L	24
022	SD10	L	L	25
023	SD10	R	R	26
024	EKSIST			27
025	EKSIST			28
025A	EKSIST			29
025B	SD10	R	R	30
026	-			31
027	EKSIST			32
027A	EKSIST			33
028	-			34
029	EKSIST			35
				36
				37
				38
				39
				40
				41
				42
				43
				44

DØRVERSIKT 1. ET

DØR NR.	DØRTYPE	L	R	#
101	BD10	R	R	1
102	BD10	L	L	2
103	BD10	L	L	3
104	BD10	R	R	4
105	BD10	R	R	5
106	BD10	L	L	6
107	BD10	L	L	7
108	BD10	L	L	8
108B	D10	L	L	9
108C	D08	R	R	10
108D	BD10	R	R	11
109	BD10	R	R	12
110	BD10	L	L	13
111	BD10	L	L	14
112	BD10	L	L	15
113	YD11	L	L	16
114	BD10	L	L	17
114B	D10	R	R	18
115	EKSIST			19
116	BD10	L	L	20
116A	EKS			21
117	BD10	R	R	22
118	BD10	L	L	23
119	BD10	L	L	24
120	BD10	L	L	25
121	BD10	R	R	26
122	BD10	L	L	27
123	BD10	L	L	28
123B	D9	L	L	29
123C	D10	L	L	30
124	BD10	L	L	31
125	BD10	L	L	32
126	BD10	L	L	34
127	BD10	L	L	35
128	BD10	L	L	36
129	D09	L	L	37
130	D09	L	L	38
131	EKSIST			39
132	BD18	L	R	40
133	-			41
134	GBD15	L	L	42
135	GBD18	L	R	43
136	EKSIST			44

DØRVERSIKT 2. ET

DØR NR.	DØRTYPE	L	R	#
201	D09	R	R	1
202	D09	L	L	2
203	BD10	R	R	3
204	BD10	L	L	4
205	BD10	R	R	5
206	BD10	L	L	6
206B	D10	L	L	7
206C	D08	R	R	8
206D	D08	R	R	9
207	BD10	R	R	10
208	BD10	L	L	11
209	BD10	R	R	12
210	BD10	L	L	13
211	D09	R	R	14
212	BD10	L	L	15
213	BD10	L	L	16
214	BD10	R	R	17
215	BD10	L	L	18
216	BD10	L	L	19
217	BD10	R	R	20
218	BD10	L	L	21
219	BD10	R	R	22
220	BD10	L	L	23
221	BD10	R	R	24
222	D10	L	L	25
223	EKSIST			26
224	BD10	R	R	27
225	D10	R	R	28
226	D10	L	L	29
227	BD10	R	R	30
-				31
229	BD10	R	R	32
230	GBD18	L	R	33
231	GBD15	R	R	34
232	GBD18	L	R	35

DØRVERSIKT 3. ET

DØR NR.	DØRTYPE	L	R	#
301	D09	R	R	1
302	D09	L	L	2
303	BD10	L	L	3
304	BD10	R	R	4
305	BD10	R	R	5
306	BD10	L	L	6
306B	D10	L	L	7
306C	D08	L	L	8
306D	D08	R	R	9
307	BD10	R	R	10
308	BD10	L	L	11
309	D09	R	R	12
310	BD10	L	L	13
311	BD10	R	R	14
312	EKSIST			15
313	BD10	R	R	16
313B	SD7	L	L	17
314	BD10	L	L	18
315	D08	R	R	19
316	-			20
317	-			21
318	BD10	L	L	22
319	BD10	L	L	23
320	D09	L	L	24
321	D09	L	L	24
322	BD7	R	R	25
323	GBD10	R	R	26
330	GBD18	L	R	25
332	GBD18	L	R	27
333	BD10	R	R	28

ANBUDESTEGNING

JØNSBERG INTERNAT		Mål	Dato	Sign
DØRSKJEMA		1/50	20.05.2016	SH
		Tegn.nr.	511	IND

**STUDIONSW**

ARKITEKTUR OG FORMGIVNING - WWW.STUDIONSW.NO - POST@STUDIONSW.NO - TORSGATE 52A, PB113, 2301 HAMAR - 025 59 400