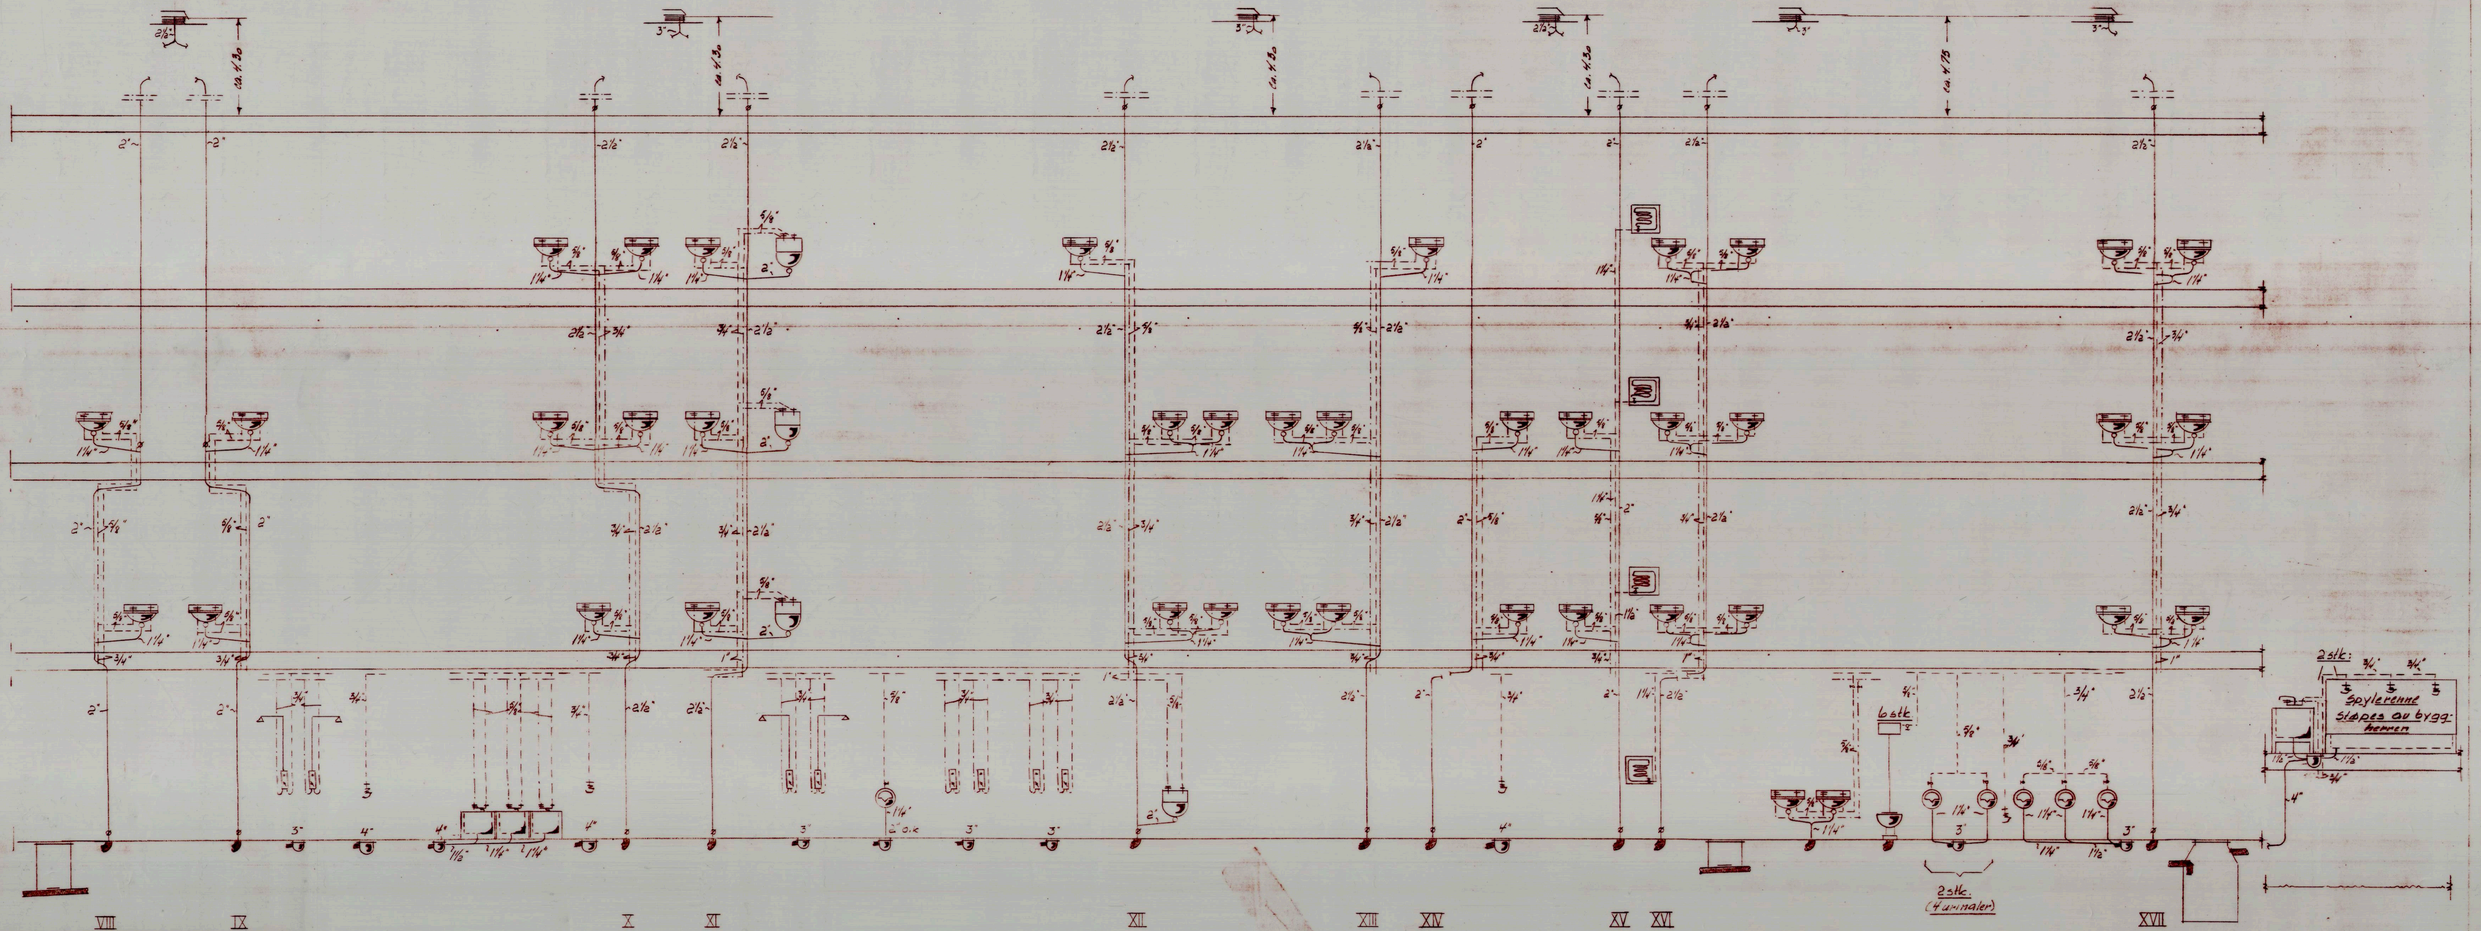


| | |
|---|---|
| Jønsberg Landbruksskole<br>Sanitær Oppleggskjema II | Målestokk: 1:50 |
| | Tegn: S/4-54 Arnt |
| | Kontr: V |
| ROLF AALERUD<br>SIVILINGENIØR – N.N.I.F.<br>TEKN. KONSULENT SANITÆR-, VARME- OG VENTILASJONSANLEGG, HAMAR. | Tegn. nr.:<br>130-07 |