07.06.2016 15:40:28

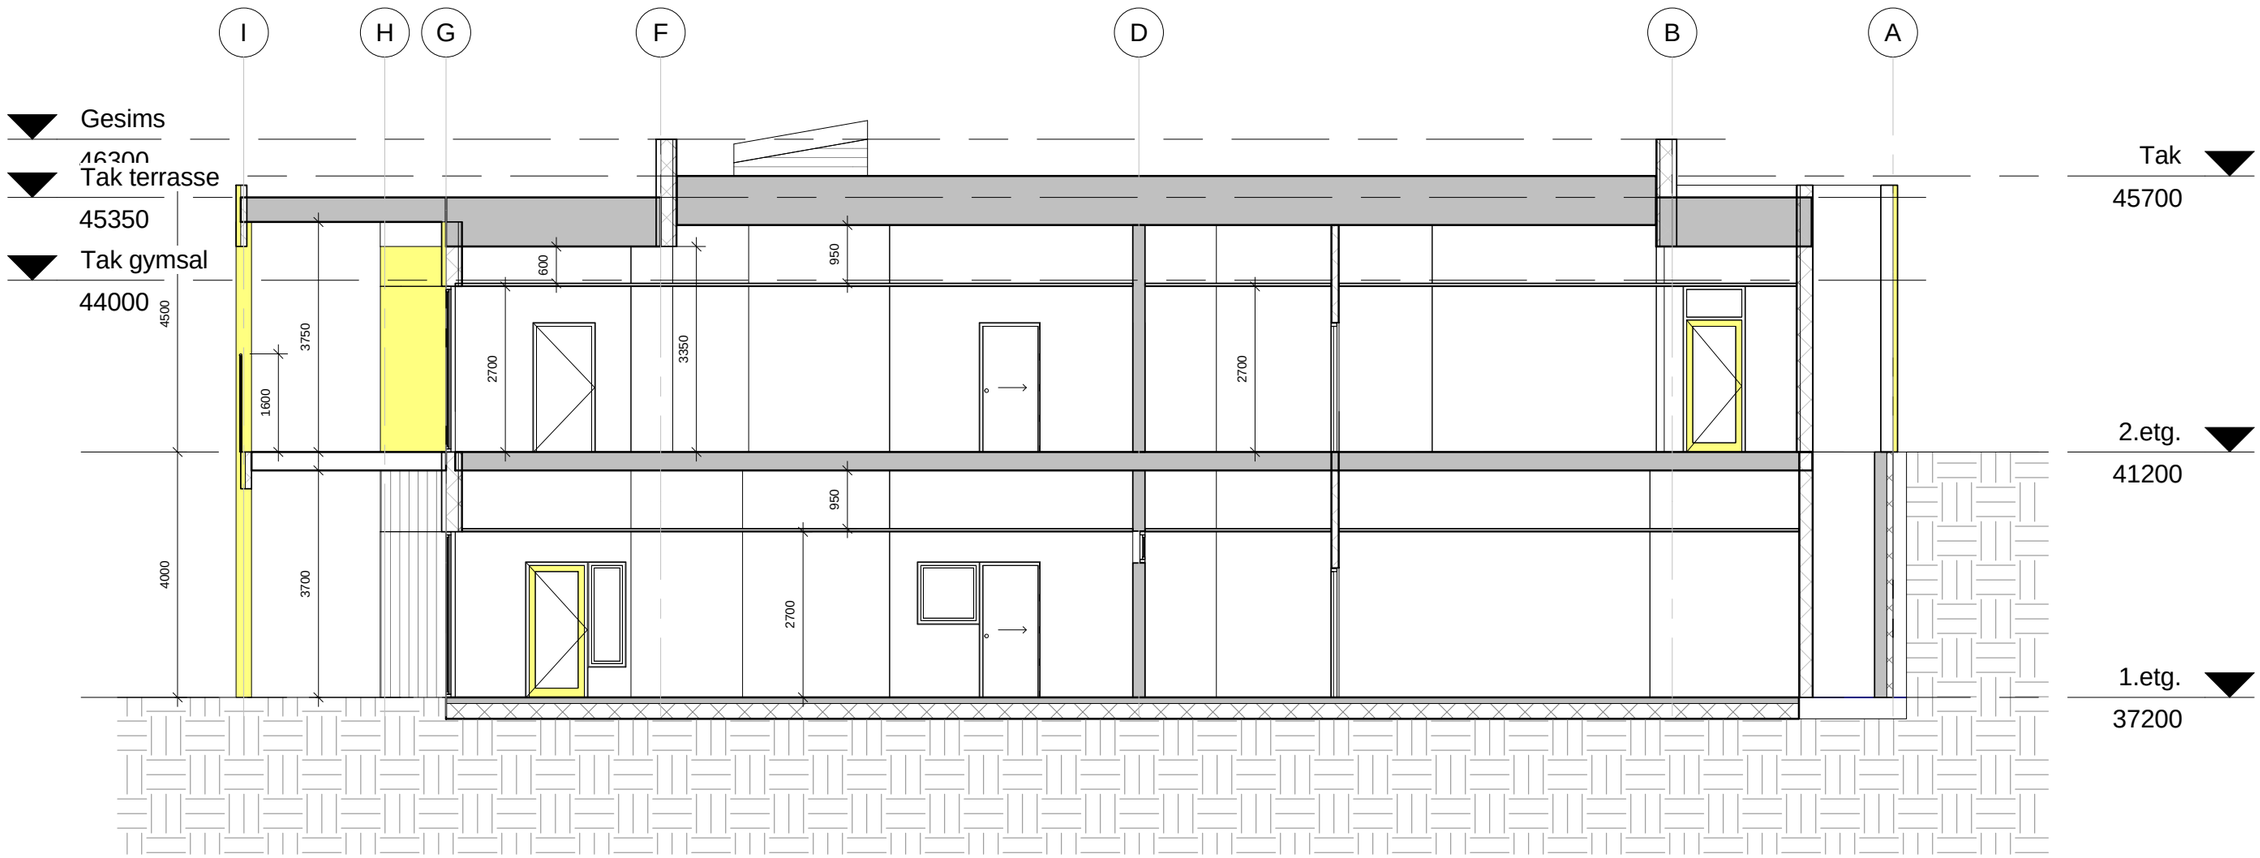

Snitt A-1

735 Barnehage på Nordlandet

Mål: 1 : 100 Dato:07.06.2016

olset
ARKITEKTUR BYGGETEKNIKK PROSJEKTADMINISTRASJON