

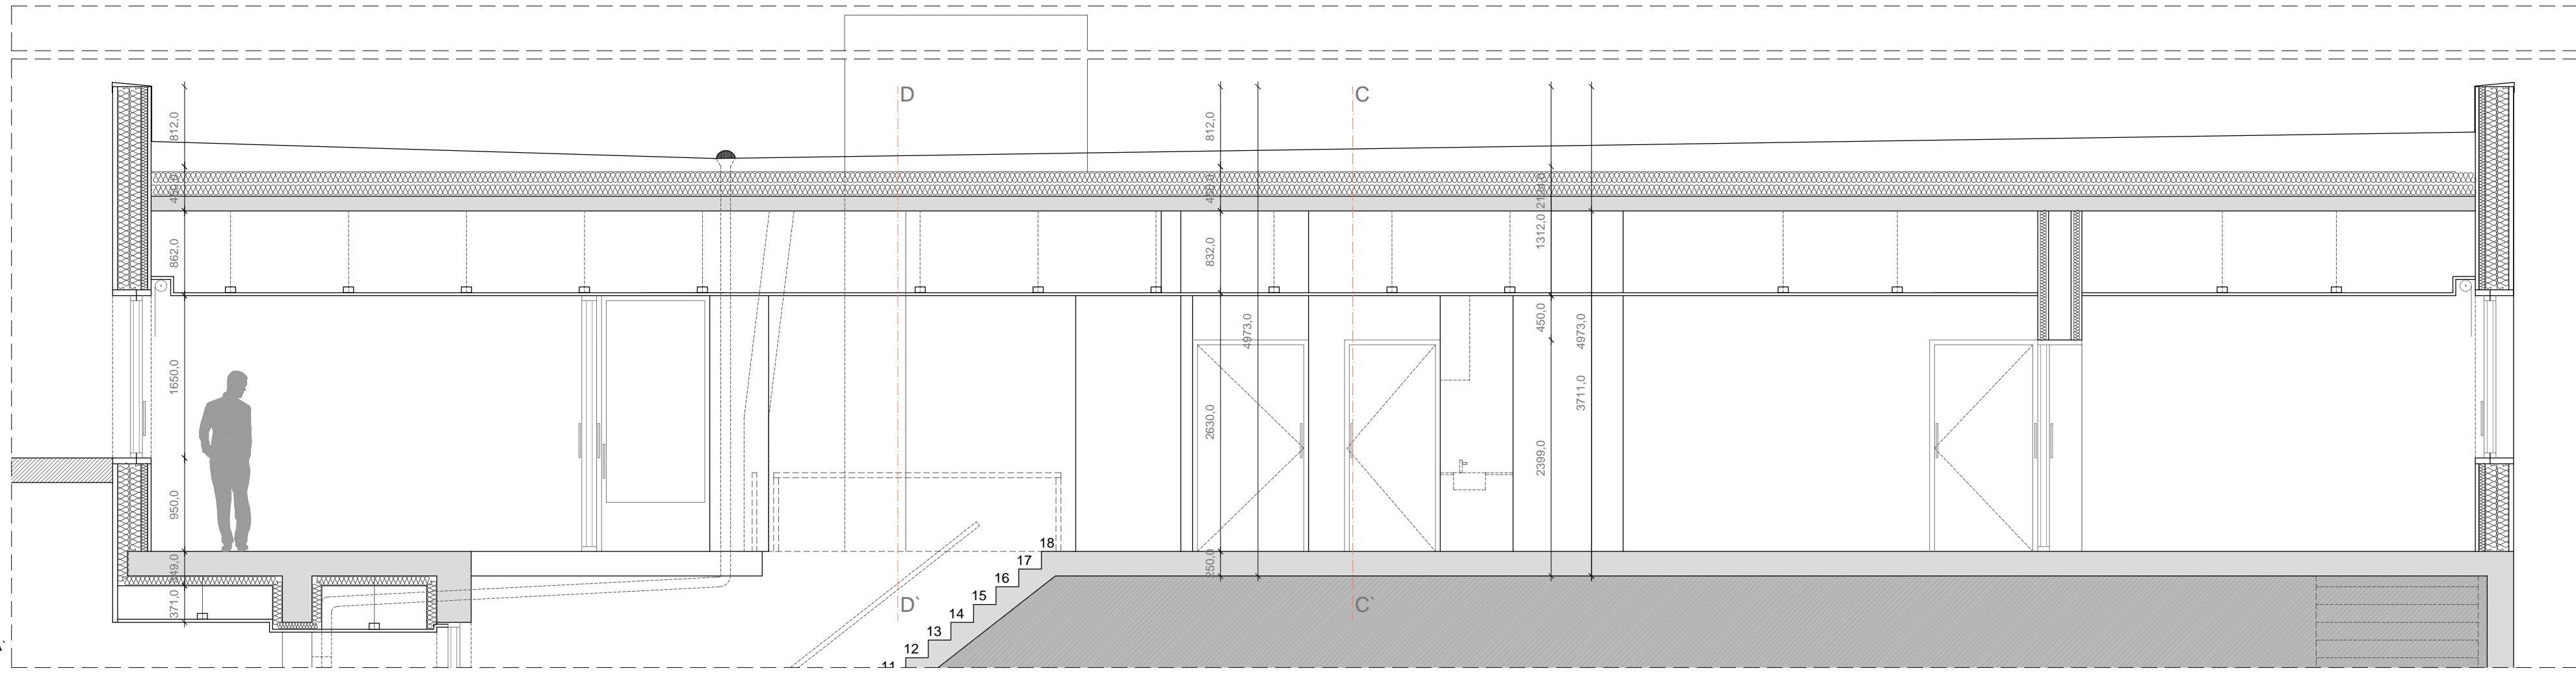


SNITT - AA'
 M=1:50

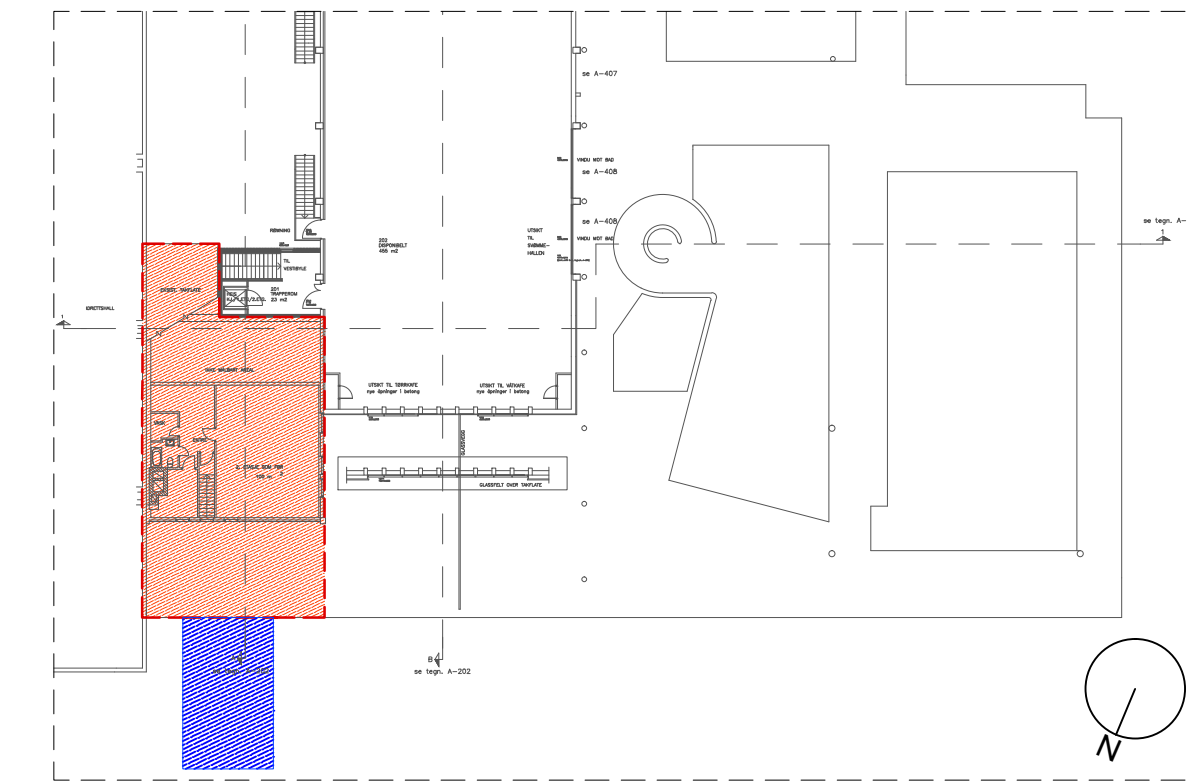

SNITT - BB'
 M=1:50

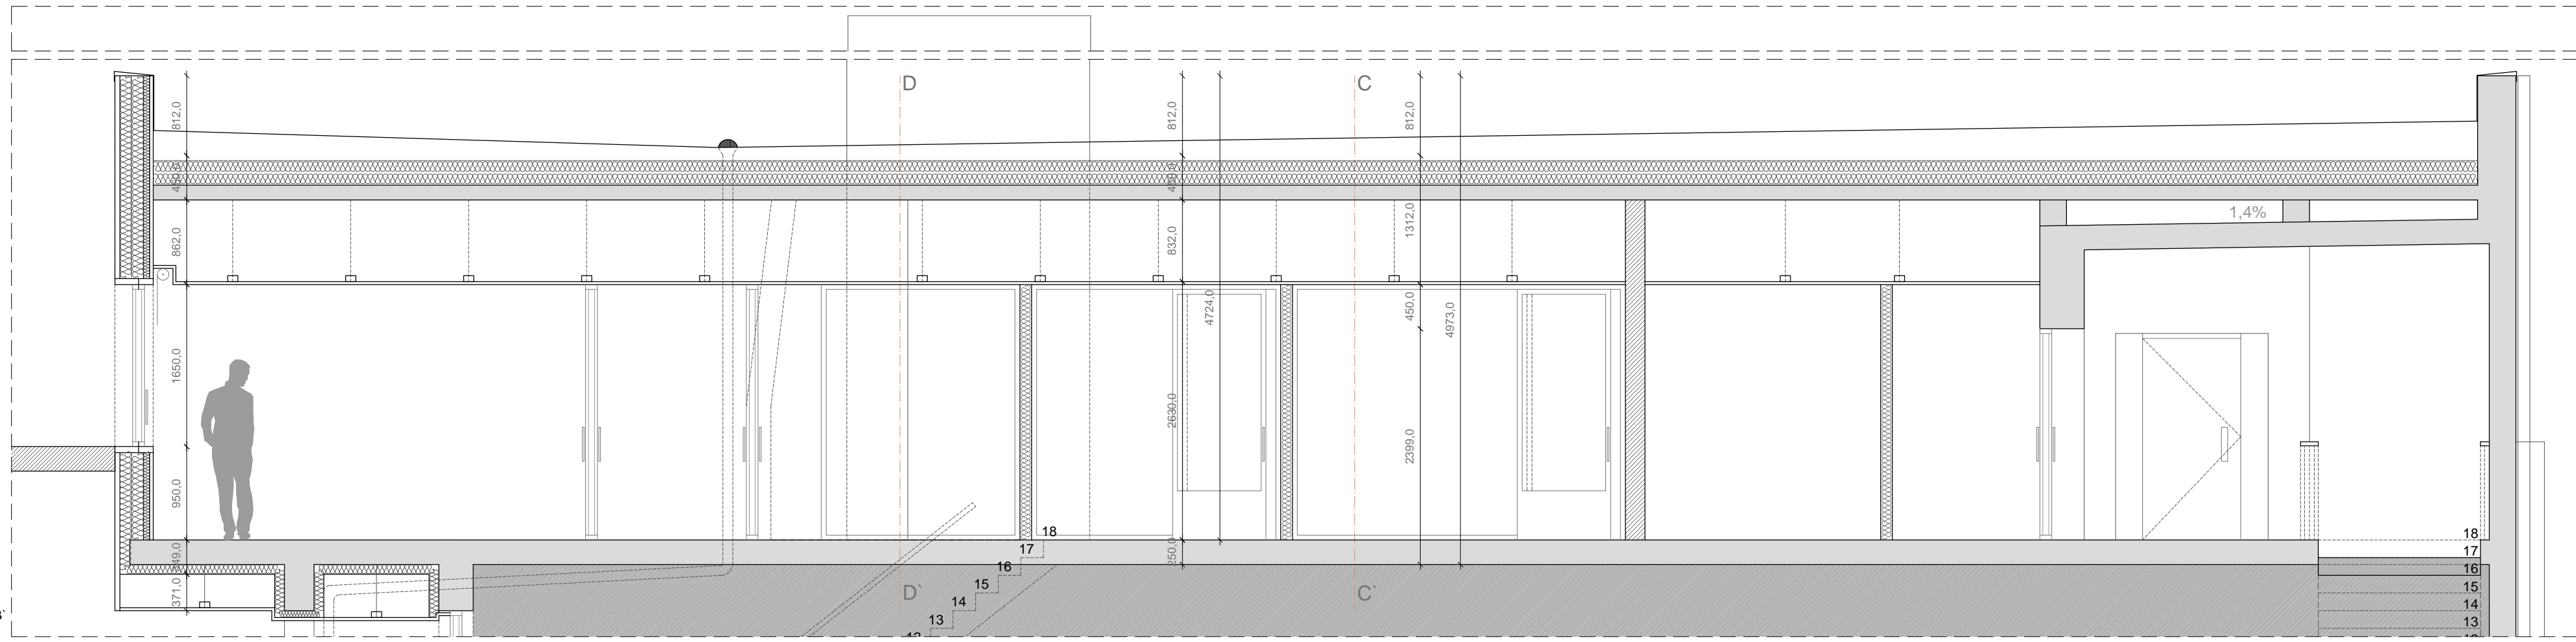

SITUASJON PLAN M=1:500 (UNDER ARBEID. DIMENSJONER KREVE BEKREFTELSE)

- NYE KONTORER
- TAKOVERBYGG/INNGANGSPARTI

OMBYGGING - 2. ETASJE = 161,00M²
 PÅBYGG - 2. ETASJE = 100,00M²
 BRUTTOAREAL - 2. ETASJE = 261,00M²

(UNDER ARBEID. DIMENSJONER KREVE BEKREFTELSE)

MERKNAD: - ALL MÅL MÅ KONTROLLERES PÅ STEDET
 - SE OGSÅ BRANN TEGNINGER

| | | | |
|--|---------------|------------------------------|-------|
| NR: | REV. GJELDER: | DATO: | SIGN: |
| KRISTIANSSUND KOMMUNE | | REVISJON: | |
| ATLANTERHAVSBADET | | 150101 | |
| SNITT - AA' / BB' | | A03 | |
| EIENDOMSDRIFT, PB 178, 6501 KR. SUND TLF 71574000 e-post: knut.stai@kristiansund.kommune.no clovis.lopes@kristiansund.kommune.no | | MÅL 1:50 DATO: 26.05.2016 | SIGN: |