


# SONE 4

Trappeløp har egen farge, men legges på sone 2 gjennom alle etasjer.

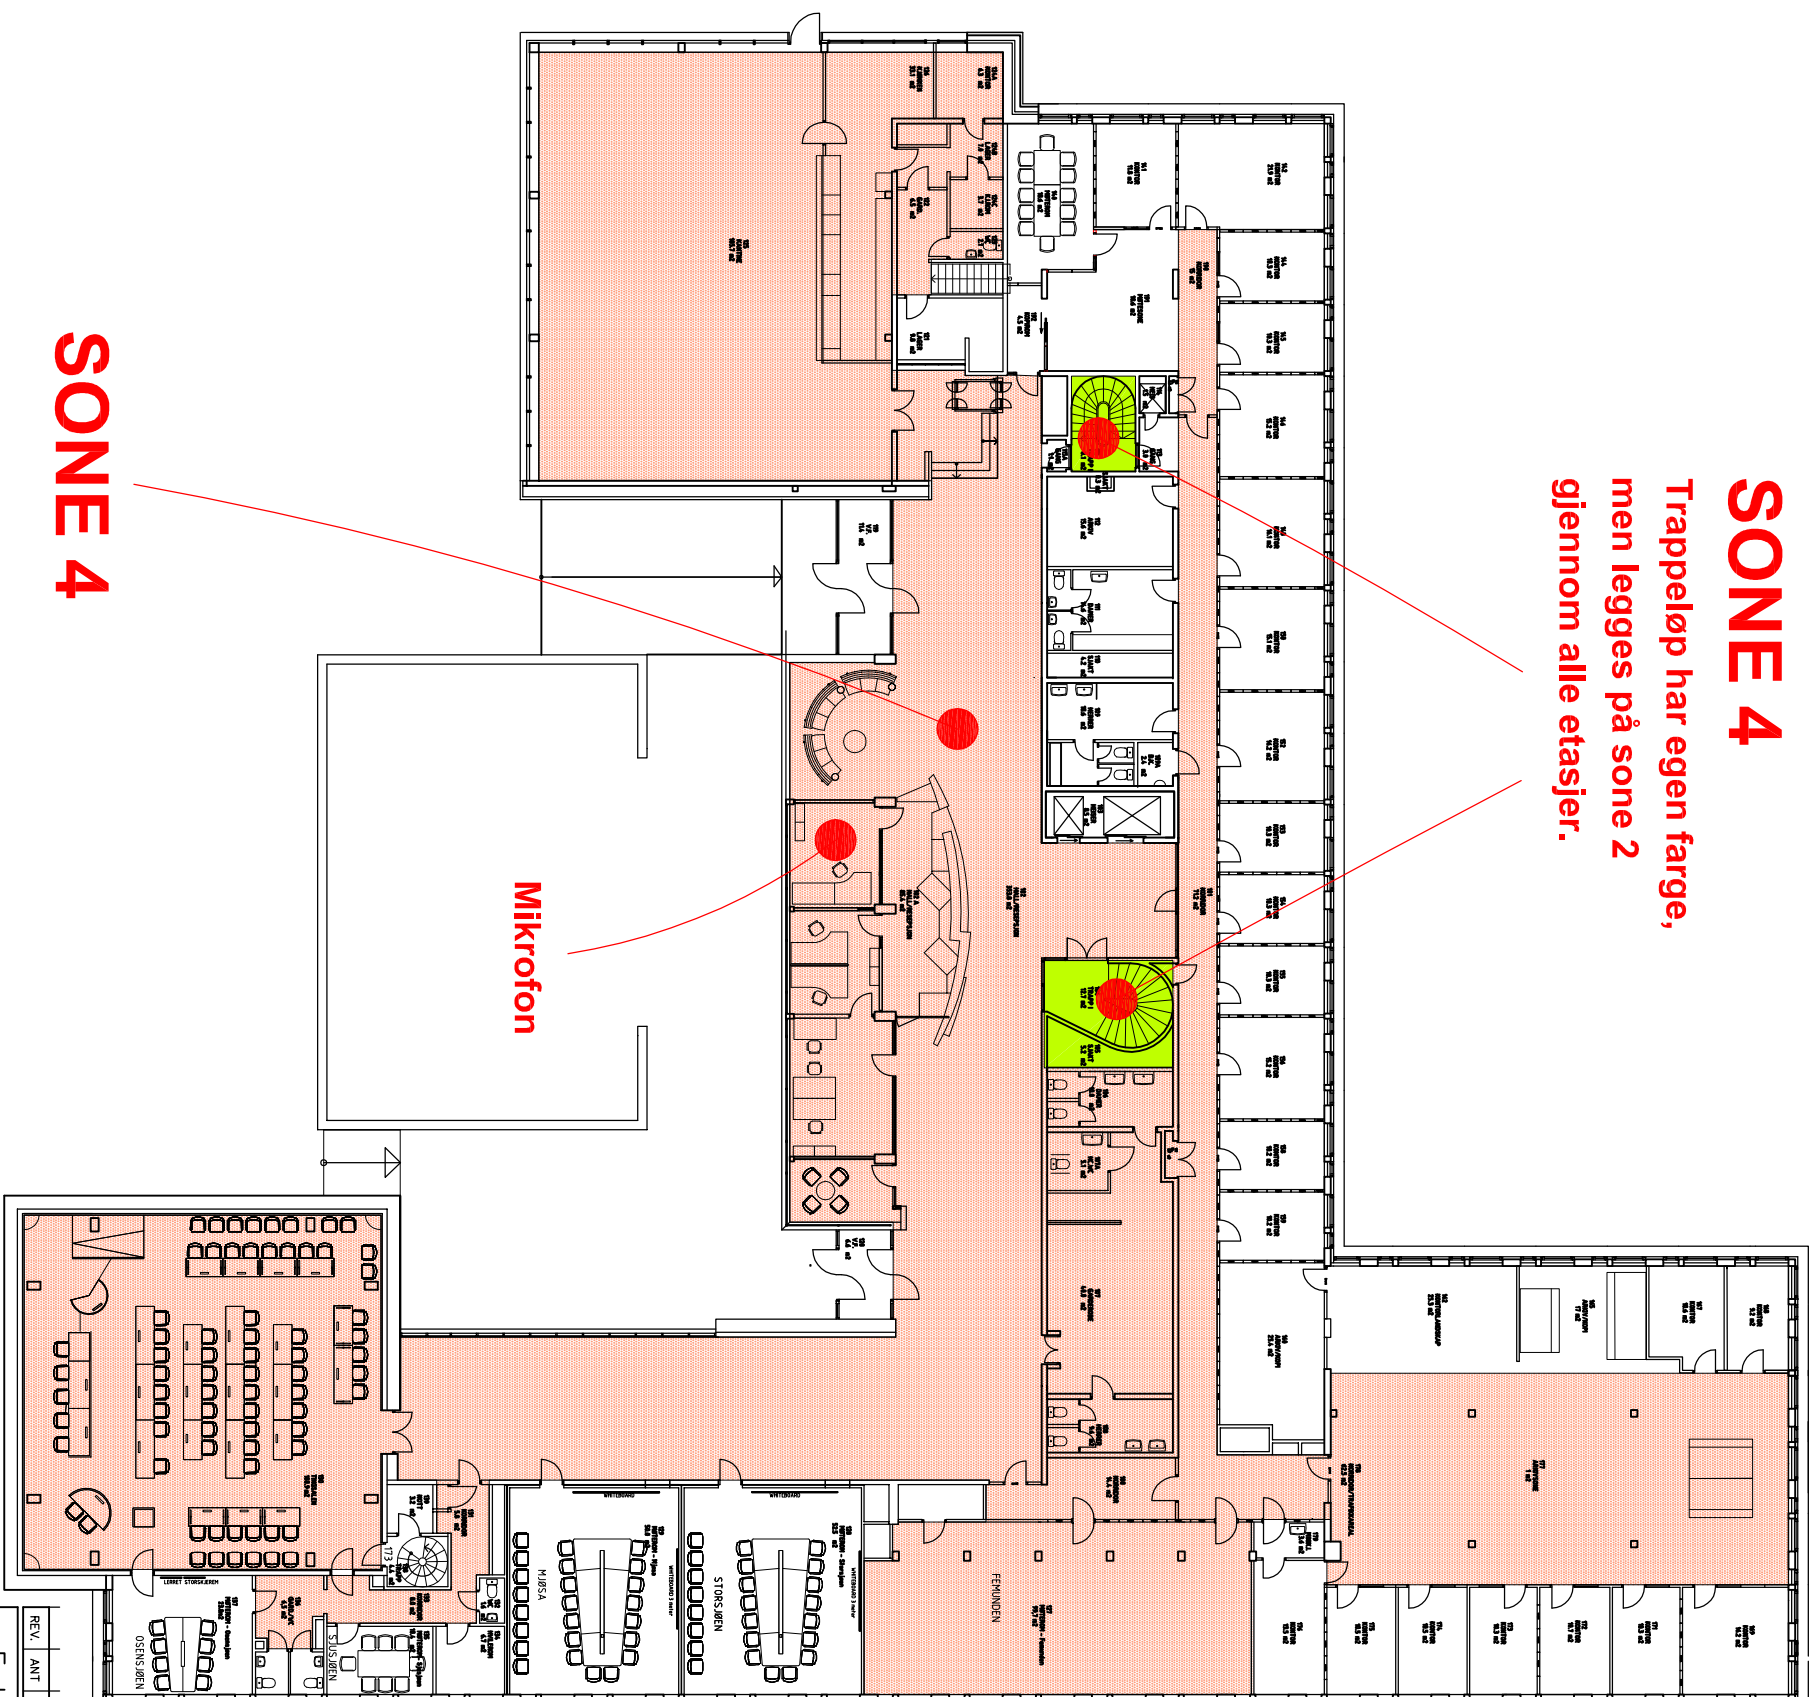

# SONE 4

# 1. etasje

REV.	ANT.	REVISJONEN GÆLDER	SON	DATO
------	------	-------------------	-----	------

Fylkeshuset  
Byggetrinn I

Dato  
Tegnet av MOL

Plan 1. etasje  
TALEVARSLING - SONEINDELING

Målestokk  
1:300 (A3)



HEDMARK FYLKESKOMMUNE

Eiendom og Innkjøp

Fylkeshuset - 2325 HAMAR - Sentralsbord 62 54 40 00 - Fax. 62 54 46 60

Oppdrags

Tegning nr.

200-101