SONE 8

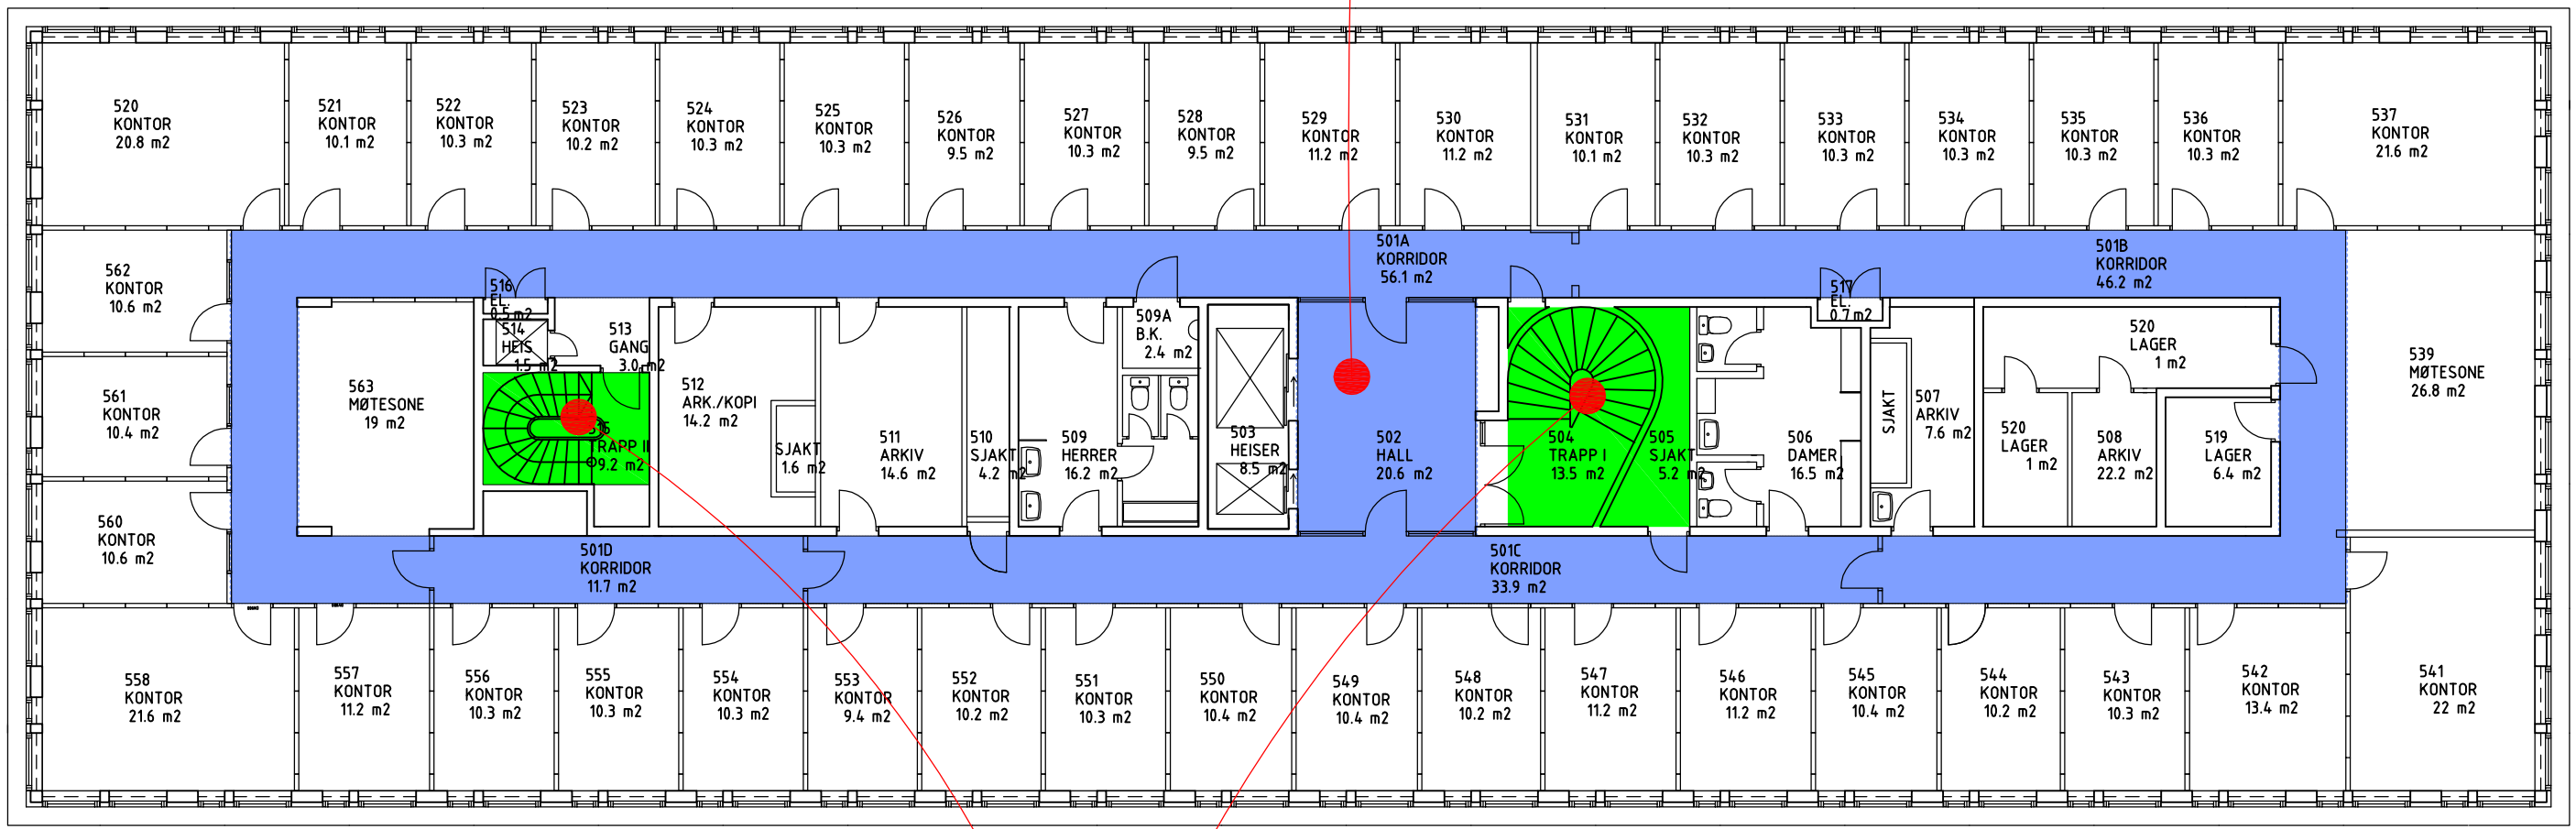

SONE 4

5. etasje

REV.	ANT	REVISJONEN GJELDER	SIGN	DATO

Fylkeshuset i Hamar
Byggetrinn I

Dato

Tegnet av mol

Plan 5. etg
TALEVARSLING - SONEINNDELING

Målestokk
1:150 (A3)

HEDMARK FYLKESKOMMUNE
Eiendom og Innkjøp
Fylkeshuset – 2325 HAMAR – Sentralbord 62 54 40 00 – Fax. 62 54 46 60

Oppdrag

Tegning nr.
200-501