


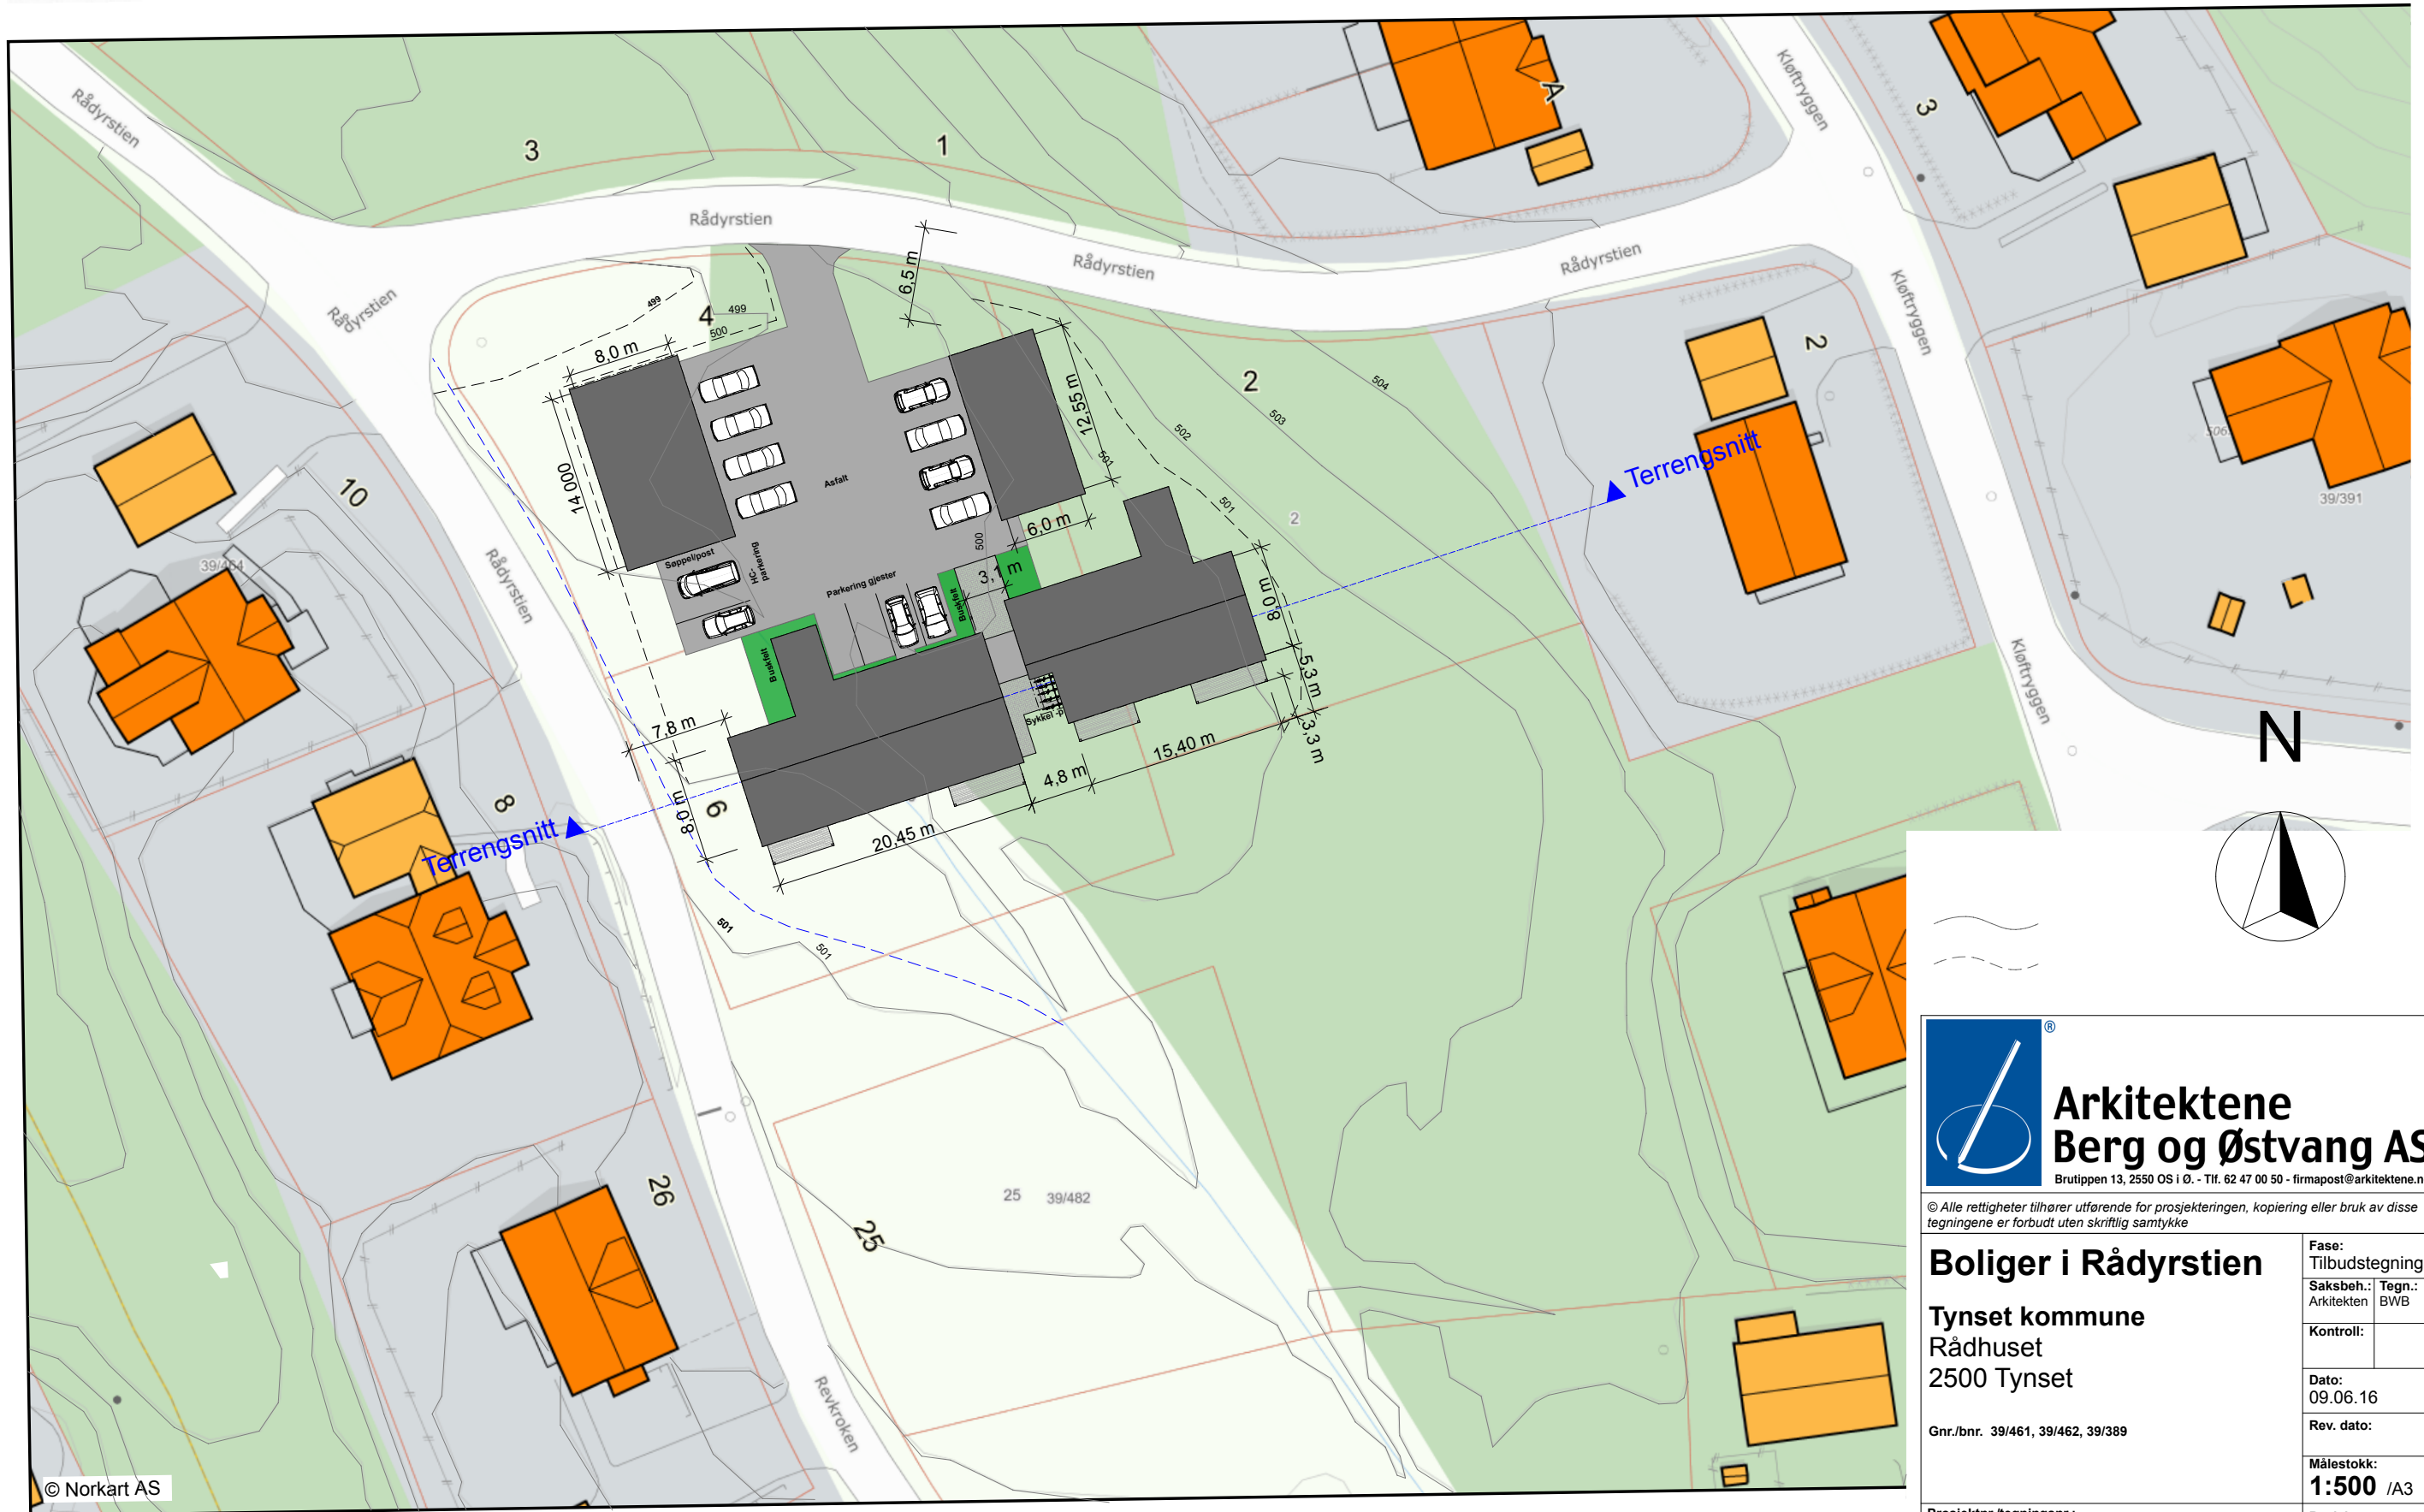

1:500



TERRENGSNITT

**Arkitektene  
Berg og Østvang AS**  
Bruttippen 13, 2550 OS i Ø. - Tlf. 62 47 00 50 - firmapost@arkitektene.no

© Alle rettigheter tilhører utførende for prosjekteringen, kopiering eller bruk av disse tegningene er forbudt uten skriftlig samtykke

<b>Boliger i Rådystien</b>		Fase: Tilbudstegning
Saksbeh.: Arkitekten	Tegn.: BWB	
Kontroll:		
Dato: 09.06.16		
Rev. dato:		
Målestokk: <b>1:500</b> /A3		
Revisjon nr.:		
Prosjektnr./tegningsnr.: <b>2587-01</b>		
Type tegning: <b>Situasjonsplan</b>		

© Norkart AS