



2. etasje

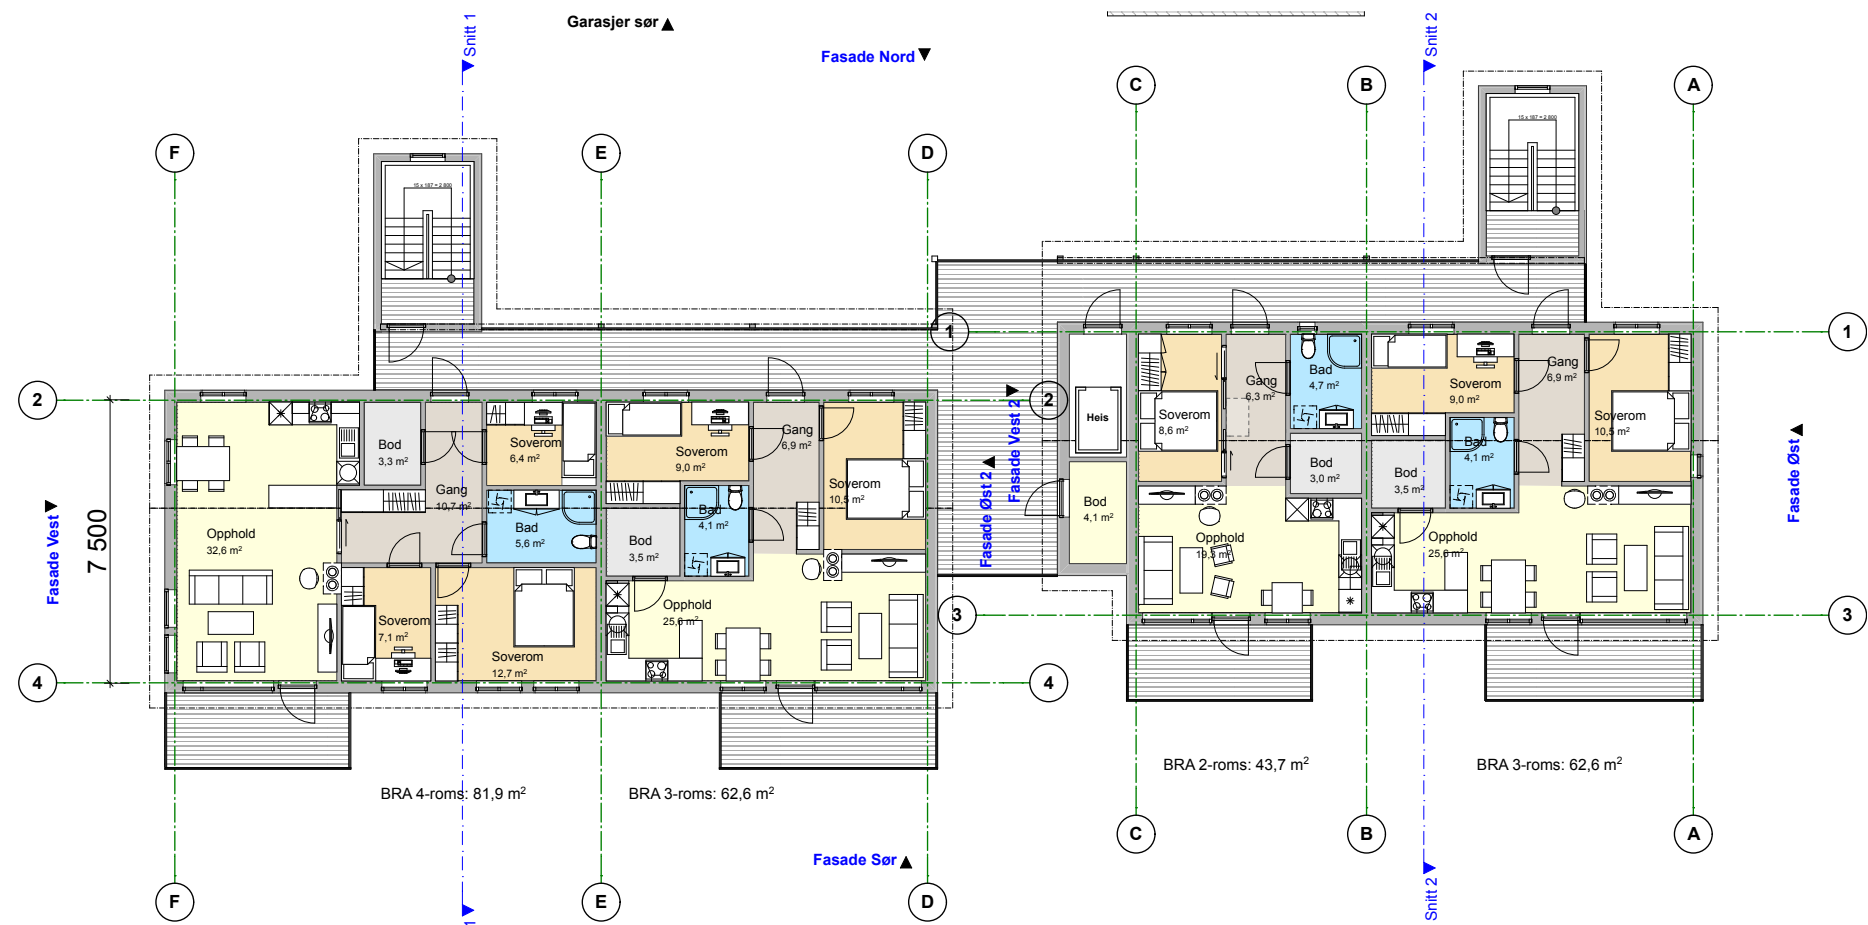

1. etasje

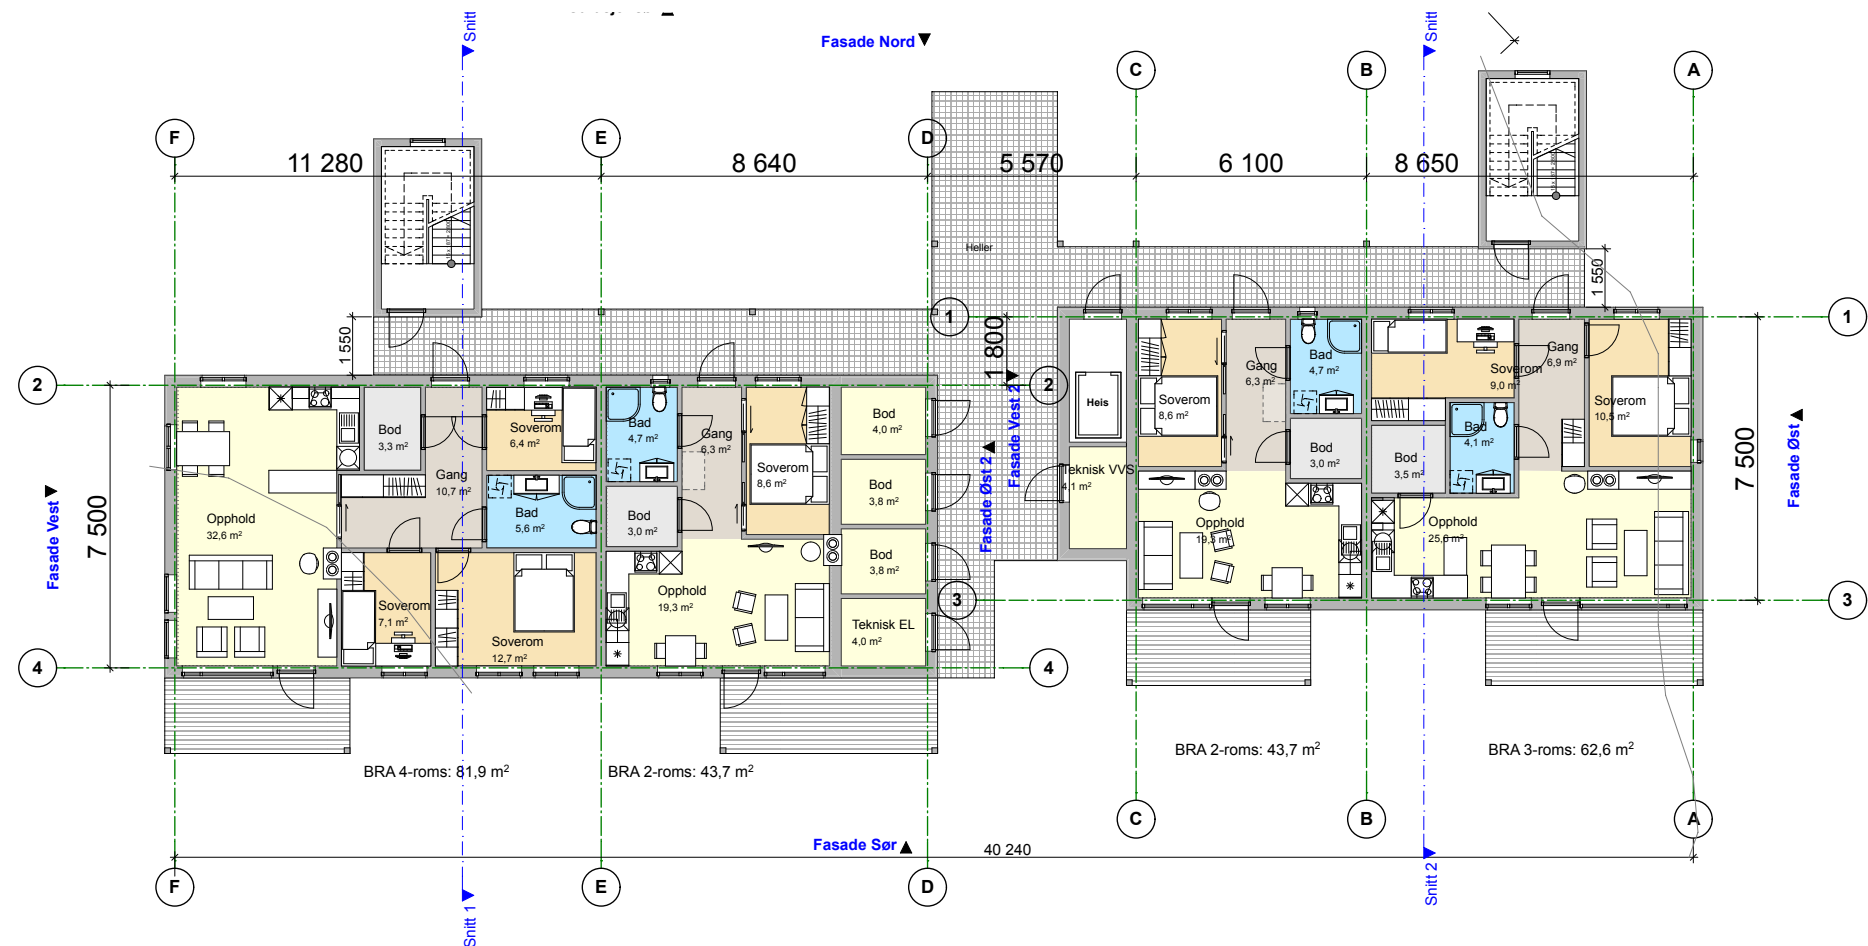

© Alle rettigheter tilhører utførende for prosjekteringen, kopiering eller bruk av disse tegningene er forbudt uten skriftlig samtykke

Boliger i Rådyrstien		Fase: Tilbudstegning
Tynset kommune Rådhuset 2500 Tynset		Saksbeh.: Arkitekten
Gnr./bnr. 39/461, 39/462, 39/389		Tegn.: BWB
Dato: 09.06.16		Kontroll:
Rev. dato:		
Målestokk: 1:200 /A3		
Prosjektnr./tegningsnr.: 2587-02		Revisjon nr.:
Type tegning: Plan 1. og 2. etasje		