


Mot sør

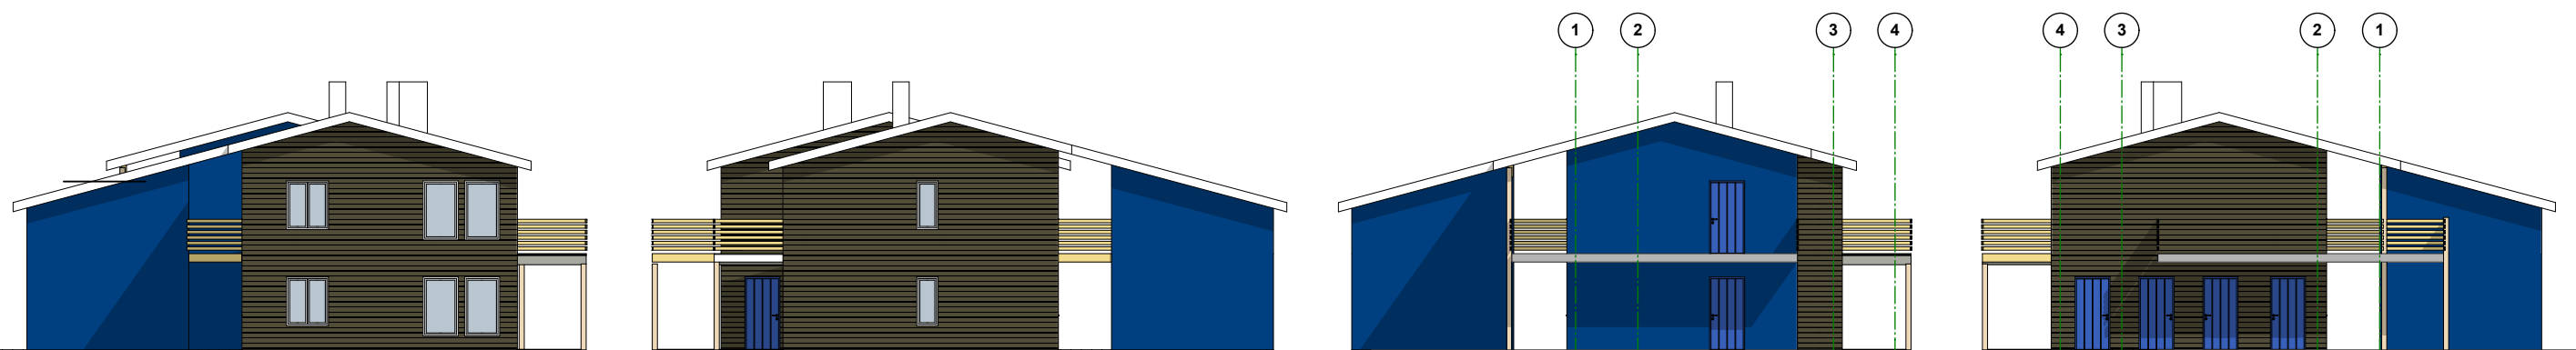

Mot vest 1

Mot øst 1

Mot vest 2

Mot øst 2



Mot nord

 **Arkitektene
Berg og Østvang AS**
Bruttippen 13, 2550 OS i Ø. - Tlf. 62 47 00 50 - firmapost@arkitektene.no

© Alle rettigheter tilhører utførende for prosjekteringen, kopiering eller bruk av disse tegningene er forbudt uten skriftlig samtykke

Boliger i Rådyrstien		Fase: Tilbudstegning
Tynset kommune Rådhuset 2500 Tynset		Saksbeh.: Arkitekten
Gnr./bnr. 39/461, 39/462, 39/389		Tegn.: BWB
Dato: 09.06.16		Kontroll:
Rev. dato:		Målestokk: 1:200 /A3
Prosjektnr./tegningsnr.: 2587-04		Revisjon nr.:
Type tegning: Fasader boliger		