

Forprosjekt

Balsfjord kommune

Omsorgsboliger Nordkjosbotn

Plan bogruppe A, boenheter med soverom

2015.10

Kontr.

Saksbehandler

mjk

Målestokk

1:200

Dato

20.04.2016

Tegn.nr.

A2101

BOREALIS
ARKITEKTER

Borealis Arkitekter as
tlf. +47 77 66 34 00
Boks 1131, N-9261 Tromsø
Boks 675 Skøyen, N-0214 Oslo
www.borealisark.no


1
2
3
4
5

3 259

21 747

11 036

Snitt 2 ▲

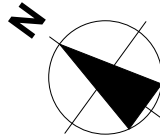

Forprosjekt

Balsfjord kommune
Omsorgsboliger Nordkjosbotn

Plan bogruppe A, del 1

2015.10
Kontr.

Saksbehandler
mkj


Målestokk
1:100

Dato
20.04.2016

Tegn.nr.
A2101-1

BOREALIS
ARKITEKTER

Borealis Arkitekter as
tlf. +47 77 66 34 00
Boks 1131, N-9261 Tromsø
Boks 675 Skøyen, N-0214 Oslo
www.borealisark.no

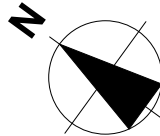

Forprosjekt

Balsfjord kommune
Omsorgsboliger Nordkjosbotn

Plan bogruppe A del 2

2015.10

Kontr.

Målestokk

1:100

Dato

20.04.2016

Saksbehandler



m kj

Tegn.nr.

A2101-2

BOREALIS
ARKITEKTER

Borealis Arkitekter as
tlf. +47 77 66 34 00
Boks 1131, N-9261 Tromsø
Boks 675 Skøyen, N-0214 Oslo
www.borealisark.no

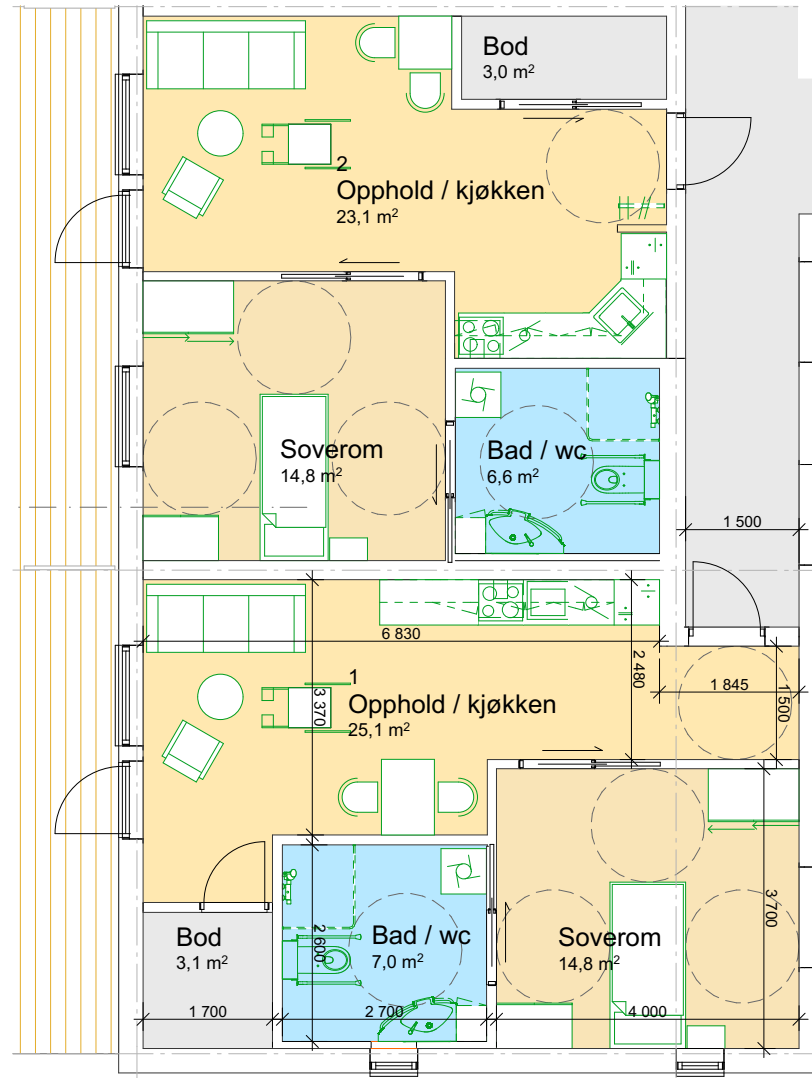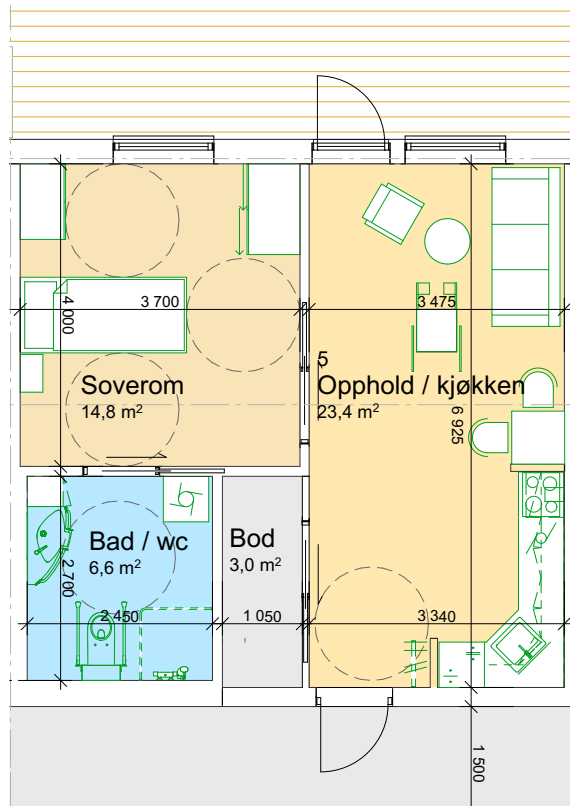

Forprosjekt

Balsfjord kommune
Omsorgsboliger Nordkjosbotn

2015.10
Kontr.

Plan omsorgsleilighet med soverom

Saksbehandler	Målestokk	Dato	Tegn.nr.
mkj	1:100	20.04.2016	A2111

BOREALIS
ARKITEKTER

Borealis Arkitekter as
tlf. +47 77 66 34 00
Boks 1131, N-9261 Tromsø
Boks 675 Skøyen, N-0214 Oslo
www.borealisark.no