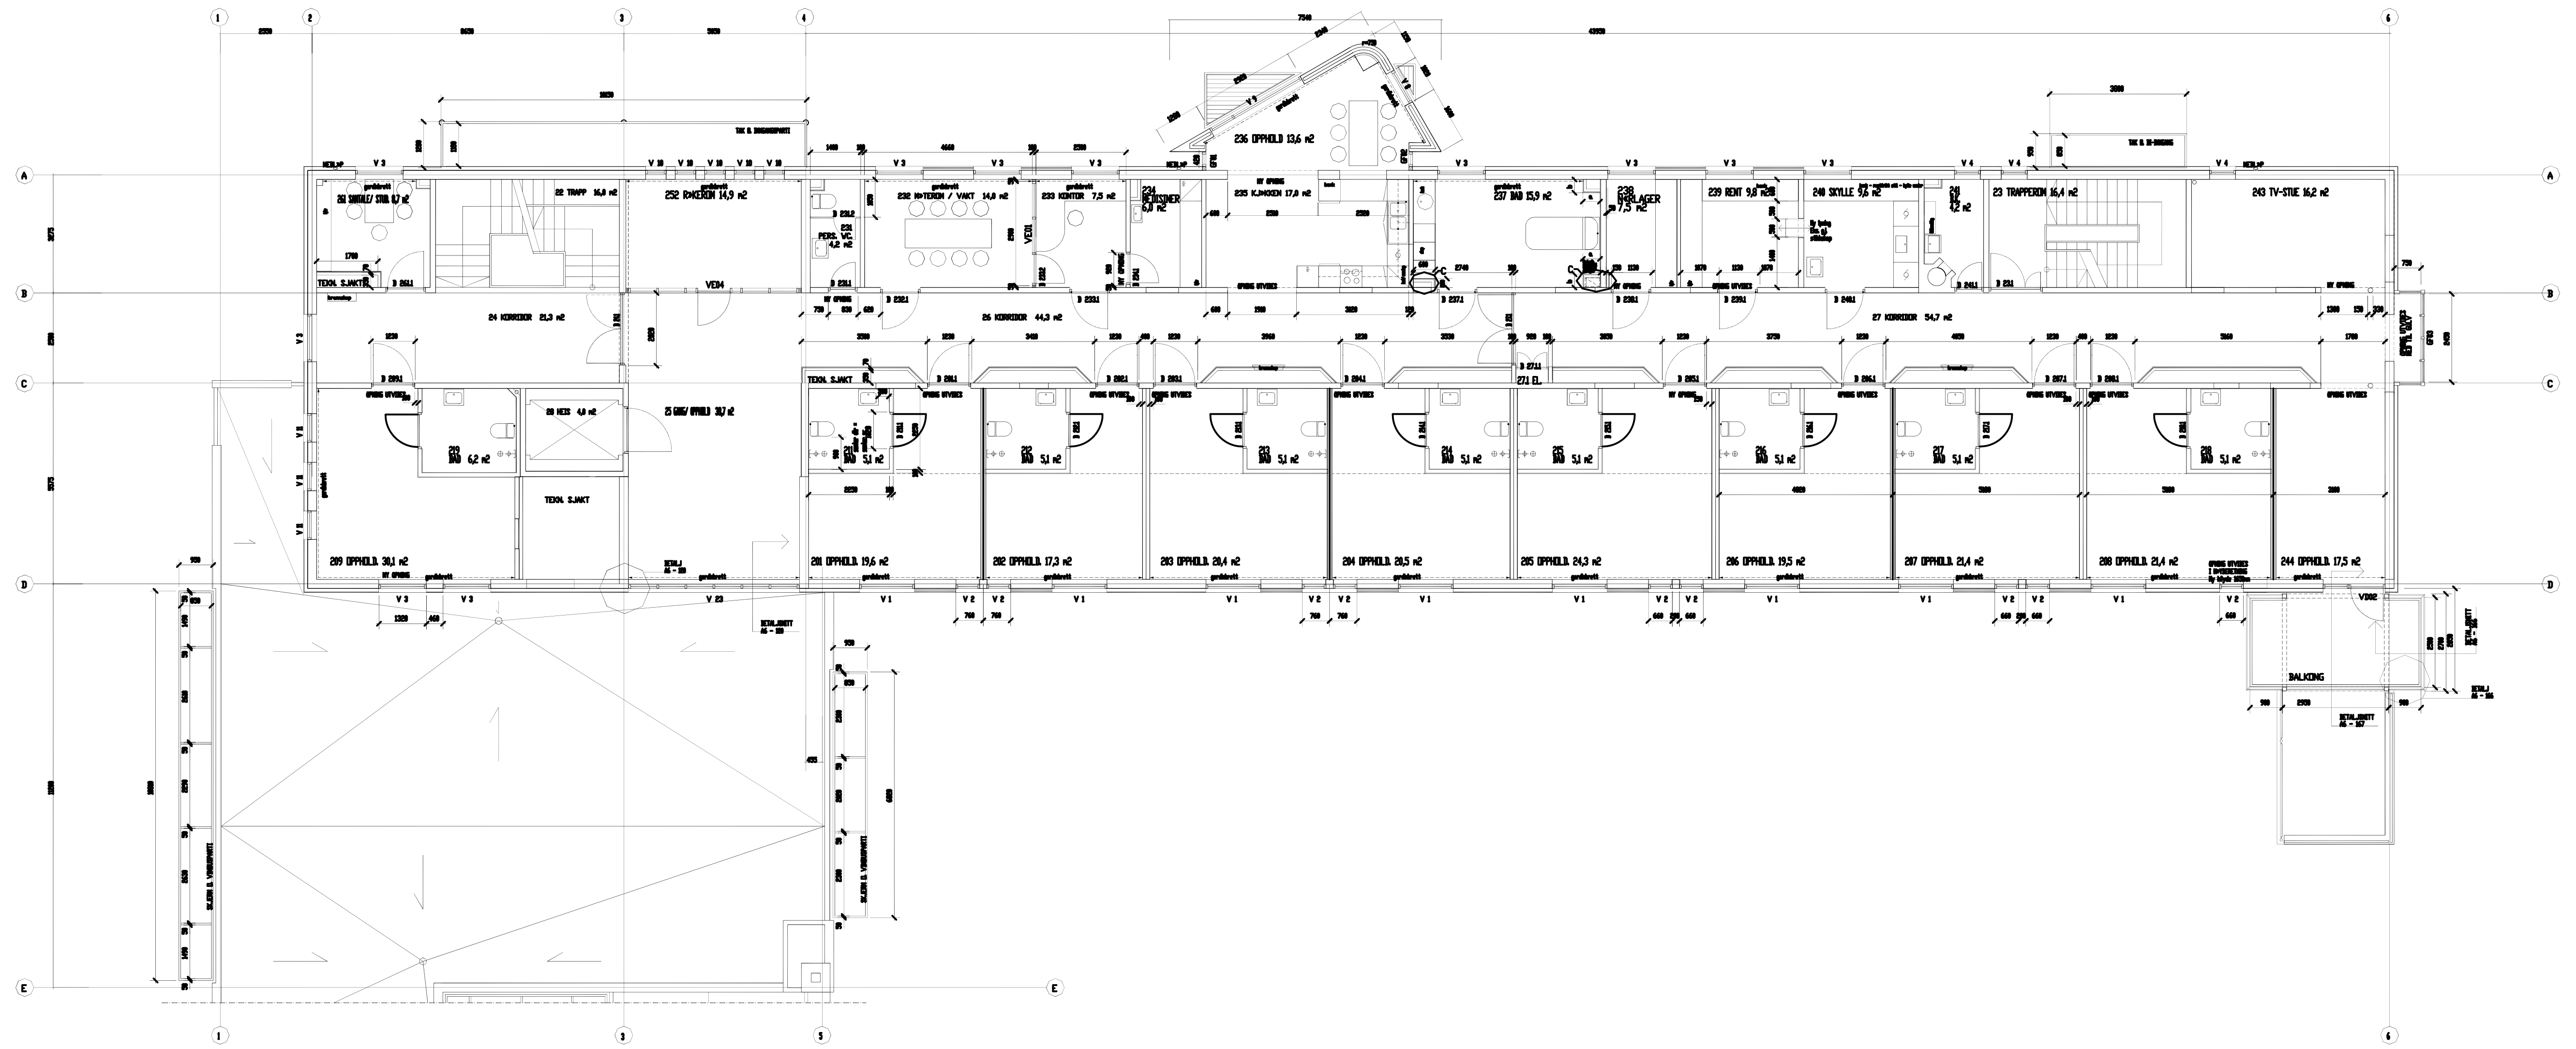

TEGNFORKLARING :

NY ISOLERT VEGG, TRE/ STOLSTENDERE
NY STOLSTENDERVEGG - UISOLERT
NY VEGG/ MUR
NYTT ISOLASJONSSJIKT M. PUSS

25.06.99	jeh	1 : 50	97005 - A4 - 200 -1	

FERDIG BYGG

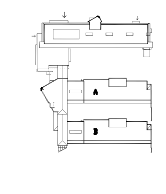

NEDFOTOGRAFERT TIL 1:100

MELL»SPARKEN SYKEHJEM BYGGETRINN I/II

MELL»SPARKEN SYKEHJEM — MELL»SBAKKEN 23 1532 MOSS
MOSS KOMMUNALE EIENDOMSSELSKAP — POSTBOKS 175 1501 MOSS

PLAN 1.ETG.

A JANSEN ARKITEKTER AS, DRONNINGENSGT. 30 1530 MOSS — TLF.69241440 FAX.69241441
B INGLINGSTAD & TØRNQVIST AS, POSTBOKS 439 1601 FREDRIKSTAD — TLF.69315951 FAX.69317740
E KRISTIANSEN OG SELMERUD AS, H. GERNERSGT. 11 1530 MOSS — TLF.69240080 FAX.69240085
V OPSTAD OG ANDERSEN AS, PB 320 1502 MOSS — TLF.69250770 FAX.69252504

25.06.99	jeh	1 : 50	97005 - A4 - 200 -1	