


Gaula, Ålen sentrum

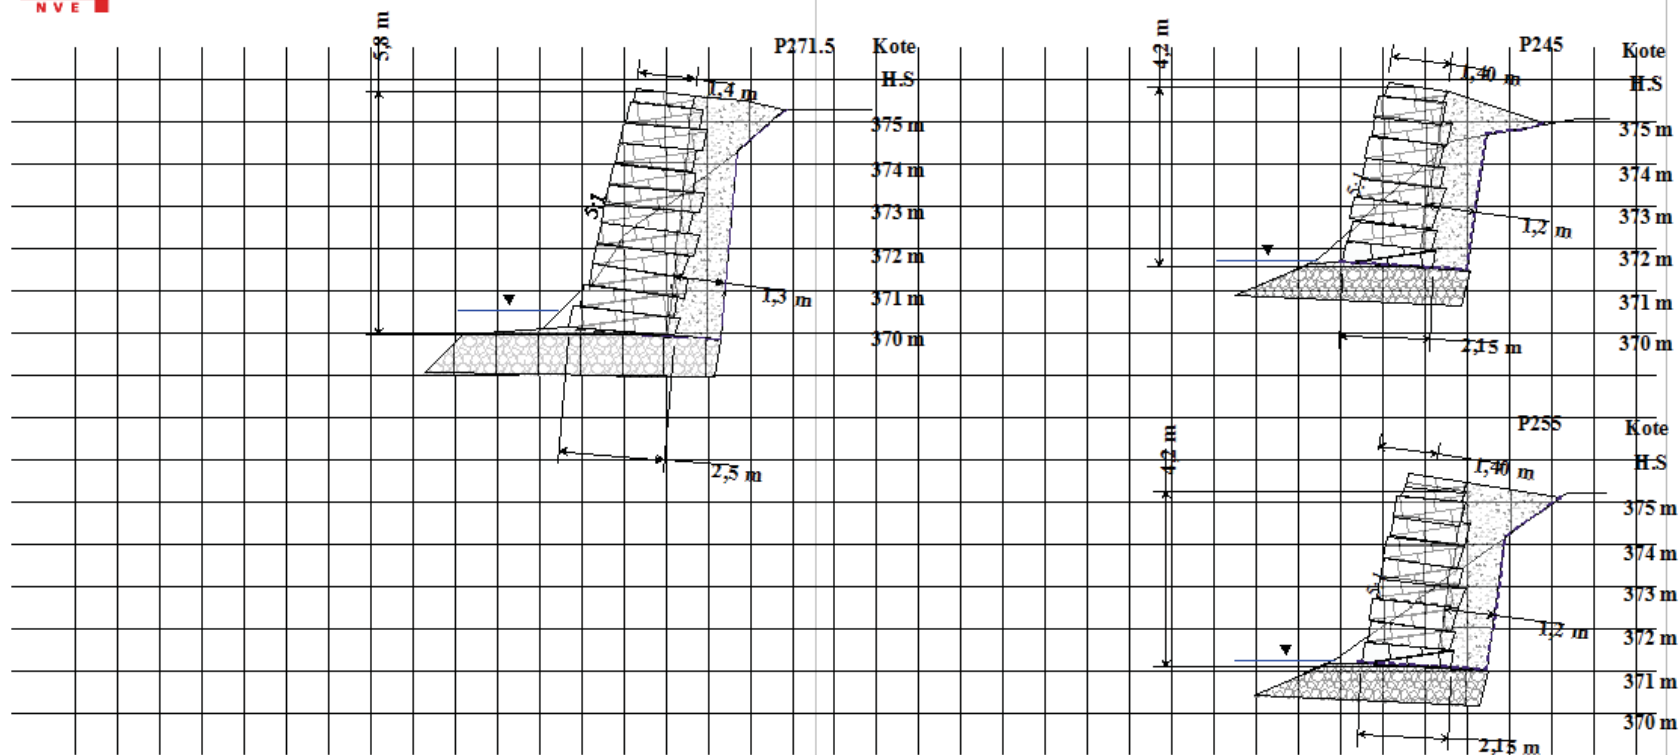

Profilen er tegnet fra venstre/veiste nedstrøms.

Profil nr: P245, 255, 271.5

Kommune: Holdalen					Fylke: Sør-Trendelag	
Mått: 2014	Tegn: peok/begu/haha	Konf: jsk/mjo	Dato: 17.09.15	Målestokk: 1:100		
Sak: 11051 Sikring mot flom og erosjon fra Gaula ved Ålen sentrum					Erstattning for:	Erstattet av:
Vedlegg C					Tegn. nr.	
Henvising		Endring		Vassdr.nr: 122.Z	Format: A4	