




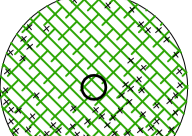

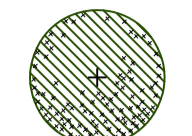

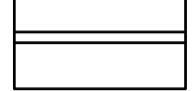







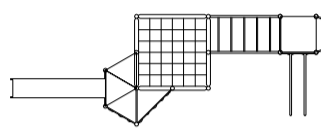
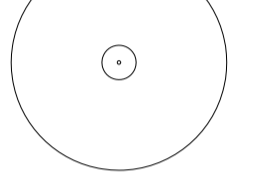



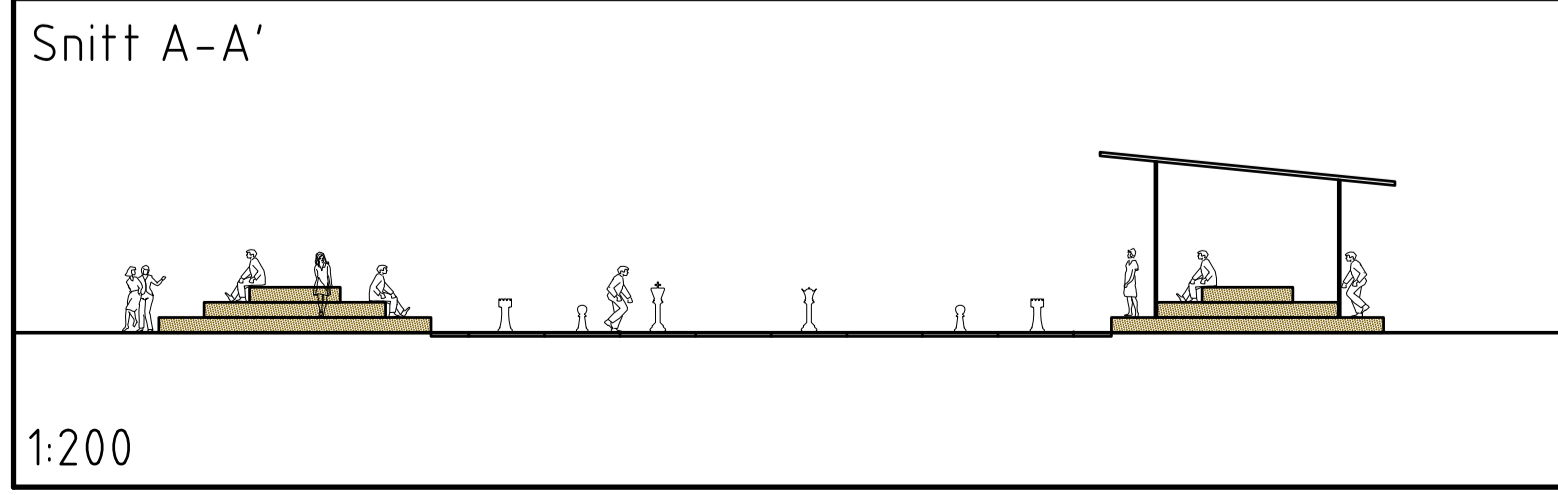




- ### Tegnforklaring
-  Eksisterende trær
 -  Nye trær
 -  Forstøtningsmur
 -  Asfalt
 -  Fallsikkert dekke
 -  Gress
 -  Busk
 -  Bygninger
 -  Trafo
 -  Sykkelparkering ensidig
 -  Sykkelparkering tosidig
 -  Tribune
 -  Belysning
 -  Gangvei til skolen

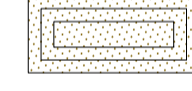- ### Tegnforklaring lekeapparater
-  Huskestativ
 -  Armgang
 -  Bordtennisbord
 -  Klatrestativ
 -  Klatretårn med sikkerhetssone
 -  Vippe
 -  Fugleredehuske
 -  Klatrevveg

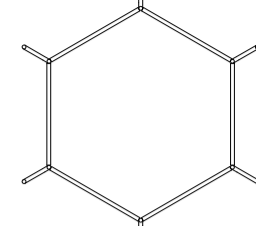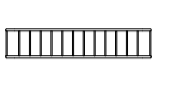

A Anbudstegning		30.06.16	1603	KH	JB
Rev. Endring		Dato	Arkivnr.	Tegn.	Lark.
Karlshus skole					
Målestokk 1:500 A1 1:1000 A3	Byggers RÅDE KOMMUNE	LANDSKAPSARKITEKTENE BERG & DYRING A/S T: 46 27 65 98 E: post@bergdyring.no			
Skrueløst 1,0m	Adresse Gnr. 53 Bnr. 2	Ansvarlig JB	Kvalitetssjef JB	Lark JB	
Koordinatprosjekt Euref89 UTM32 NN2000	Planstype Utomhusplan	Modellnr. 1603 PLOT.dwg	Dato 19.05.16		
PlanTee ANBUD		Prosjekt/Arkivnr. Berg & Dyring A/S 1603			
Planbeskrivelse		Tegn nr. L-02		Rev. A	