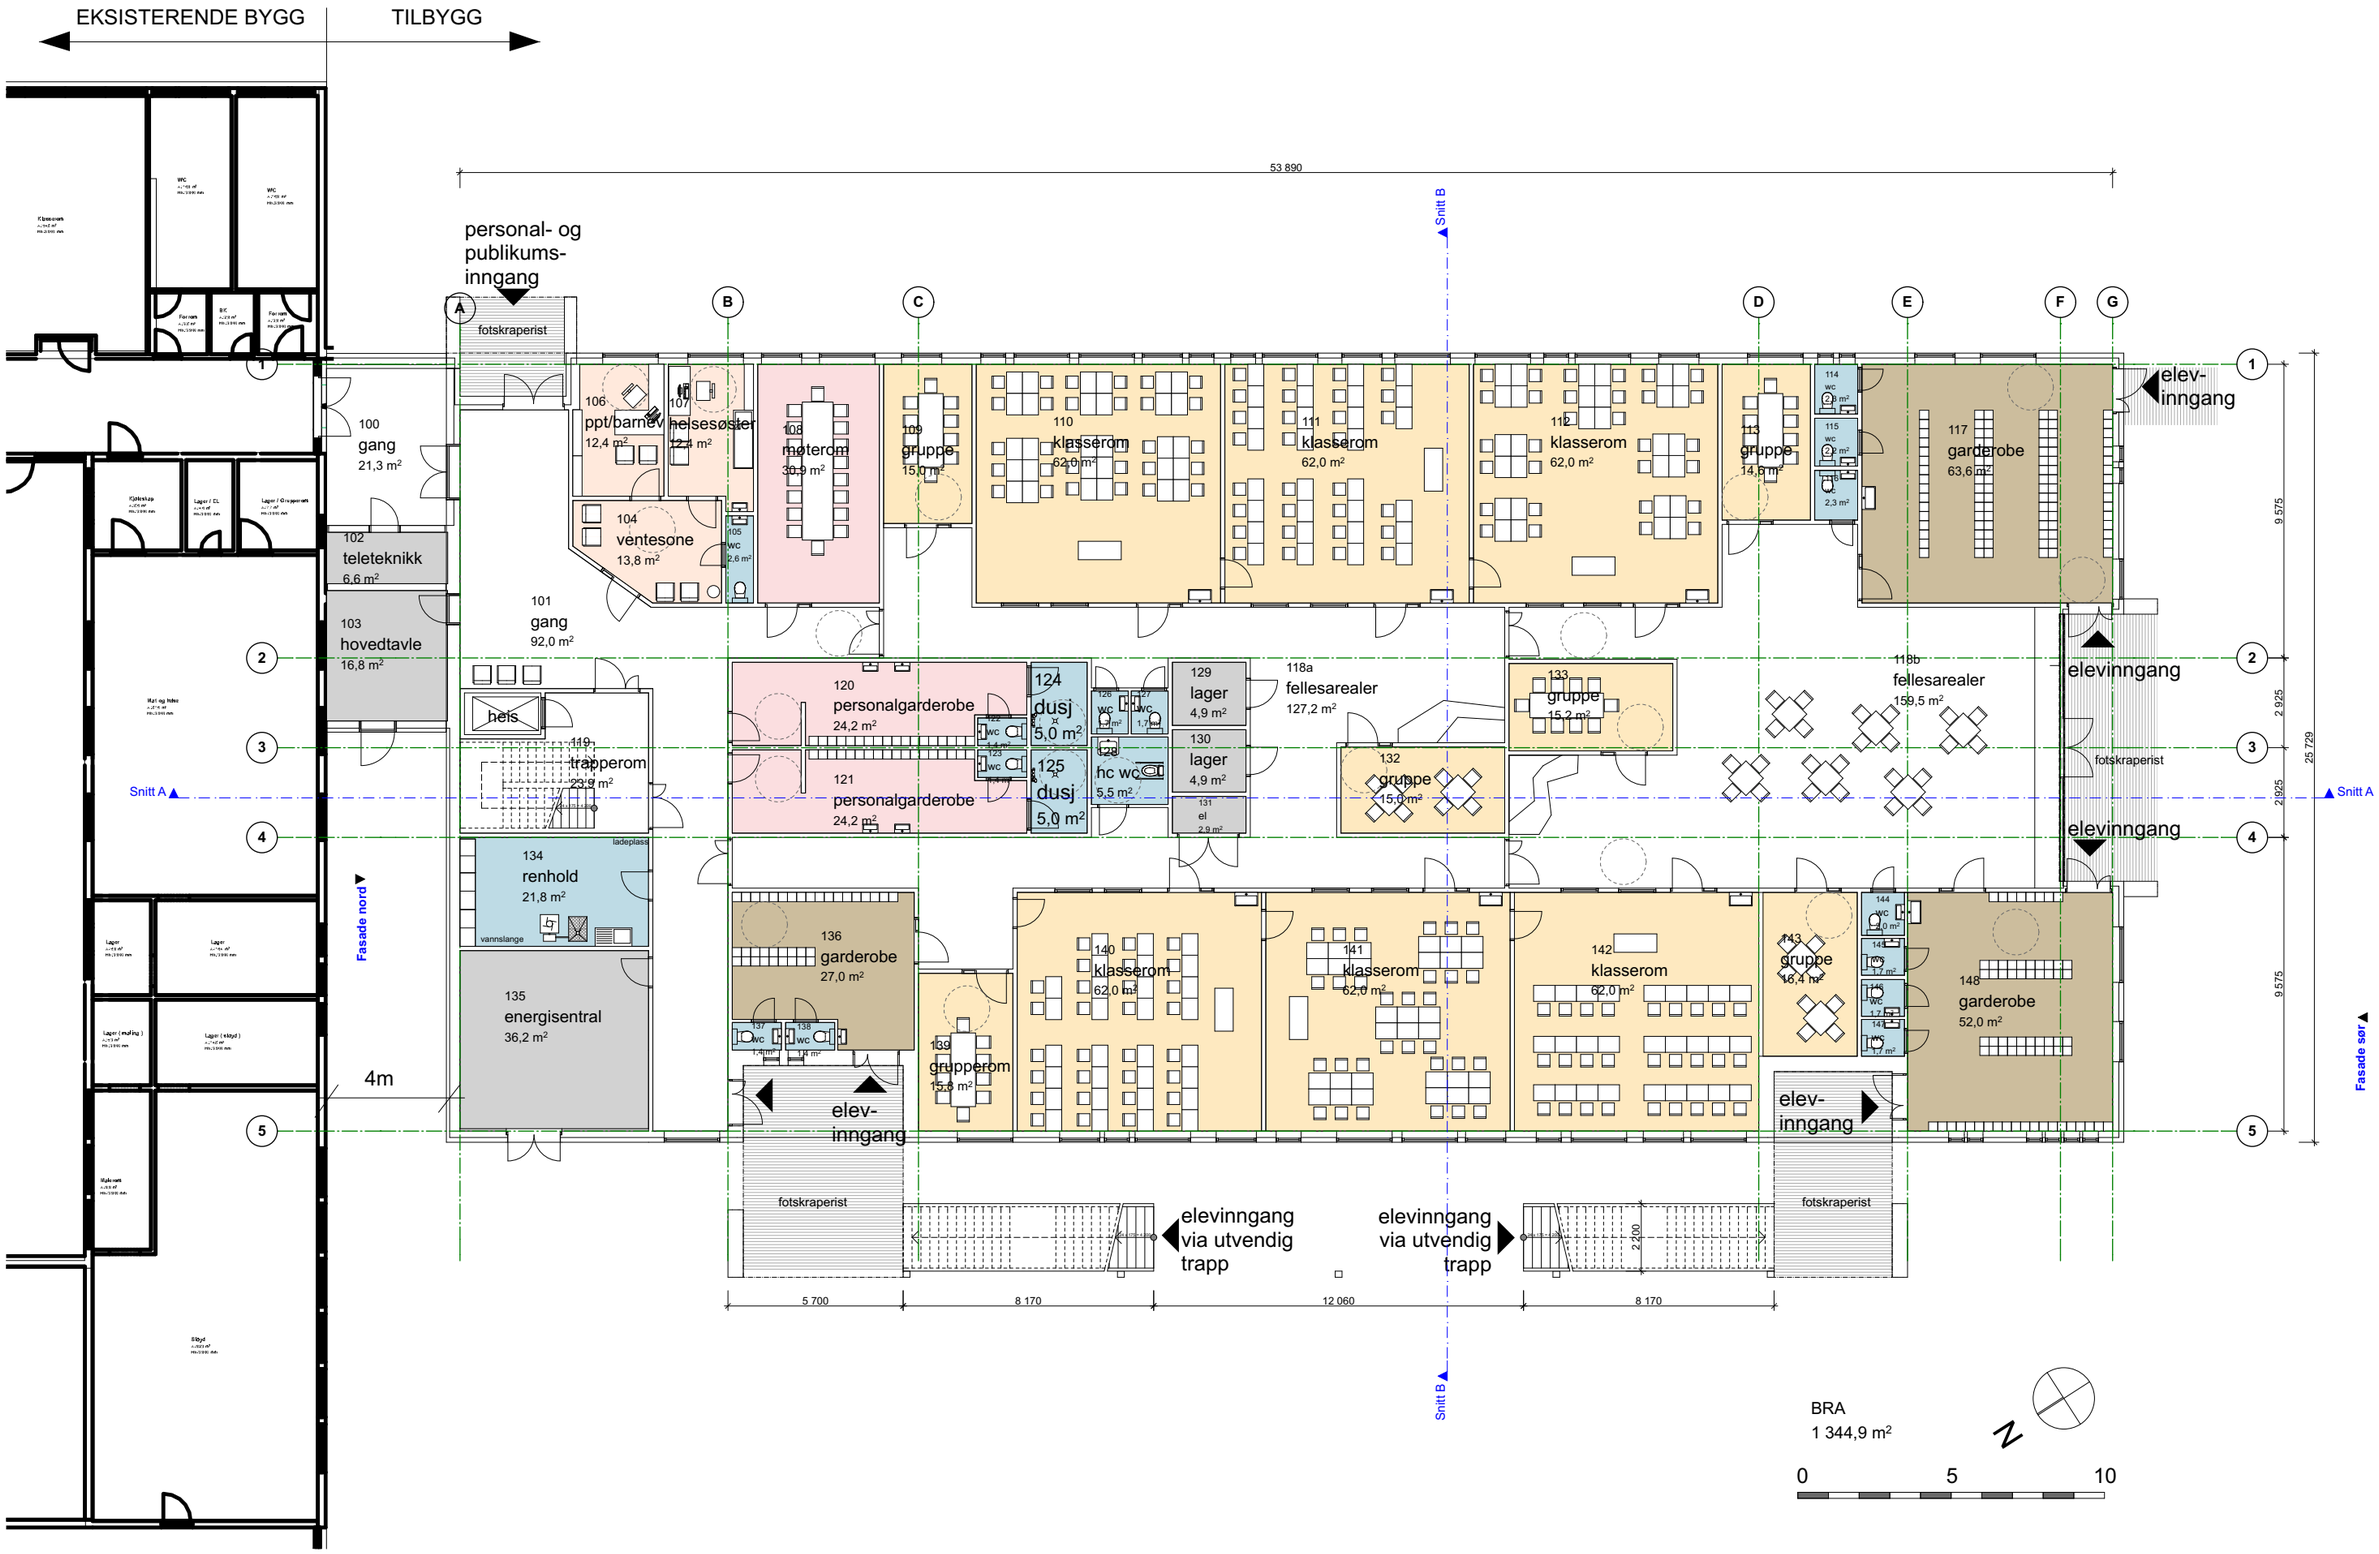


TILBUDSTEGNING

| Prosjekt | Prosj.nr. | Tiltakshaver | | Dato | Format | | Mål |
|---|---|---|---|---|---|---|---|
| **Karlshus skole** | 16005 | Råde Kommune | TEGN. NR. A20-1 | 01.07.2016 | A3 | Plan 1 | 1:200 |

BAS arkitekter
St. Mariegate 96-98
1706 Sarpsborg
+47 69 13 10 50
tone@bas-ark.no