


1:200 Fasade Nord-Øst

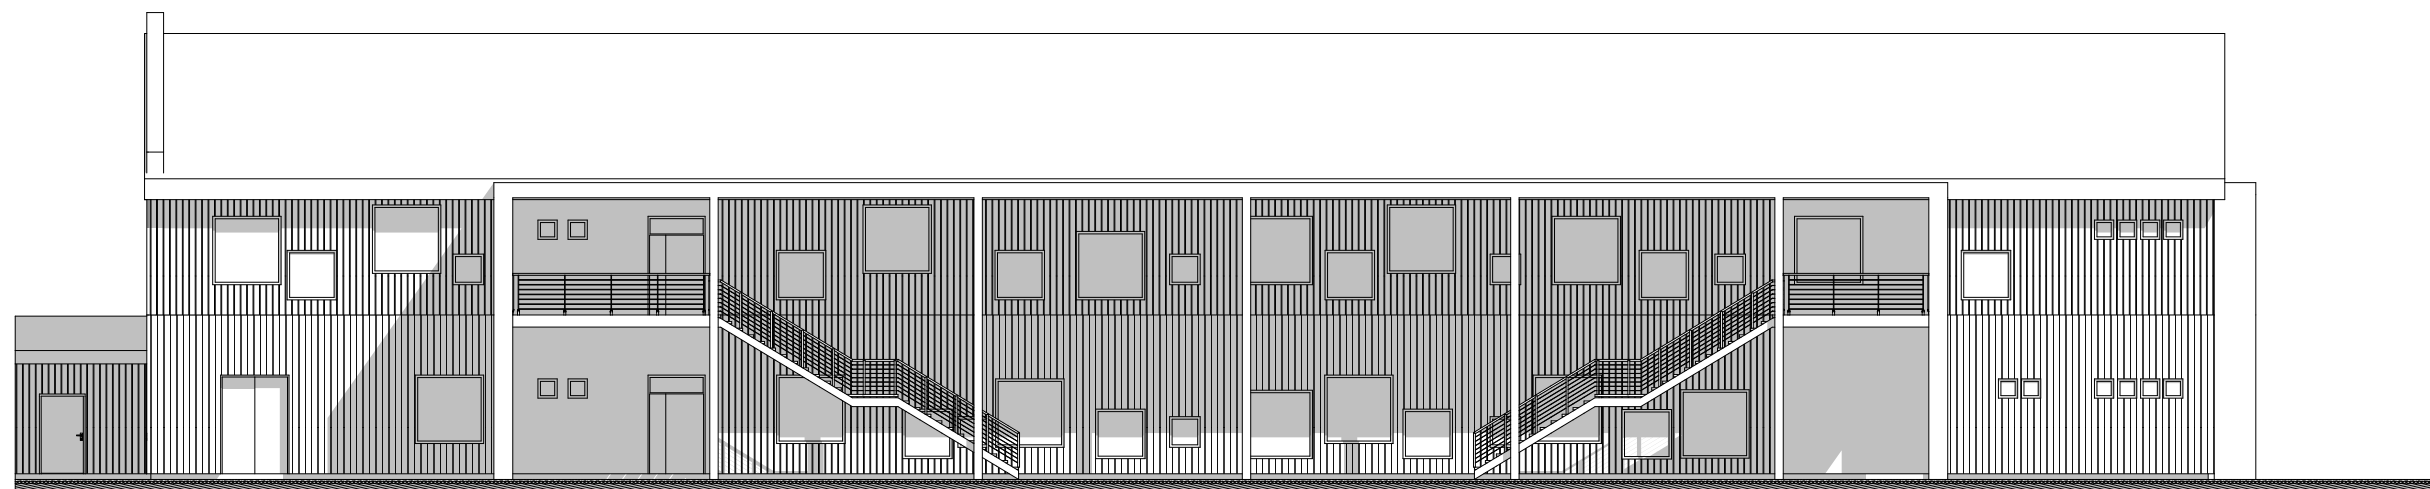

1:200 Fasade Nord-Vest

TILBUDSTEGNING