

Tegnforklaring;

— Branncelle EI 30 [B30]


Tegnet: Michail Antonov

Dato: 01.07.16


KS:

Brannskisse: Br 50-40

 **Roar Jørgensen as**  
Hvervenmoveien 45, 3511 Hønefoss Tlf. 32 17 90 00

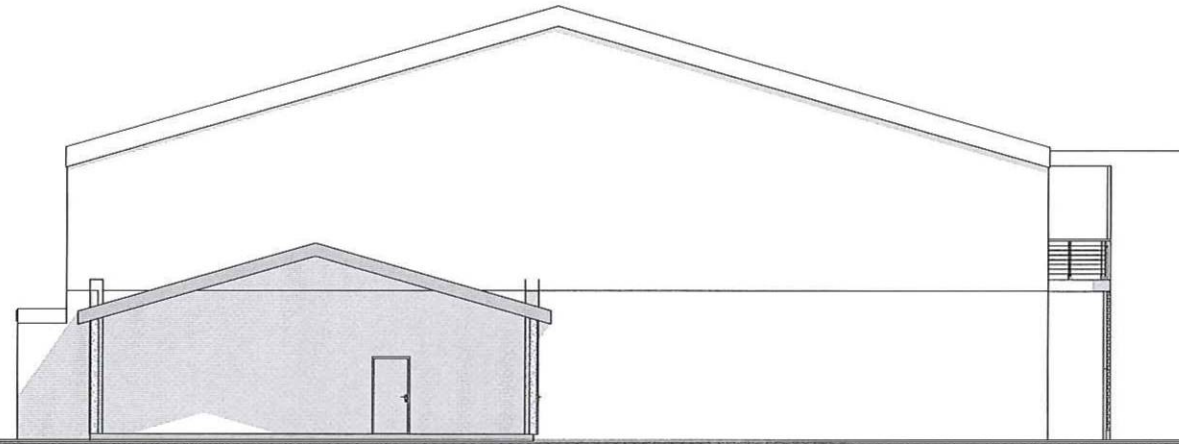

1:200 Fasade Nord-Øst

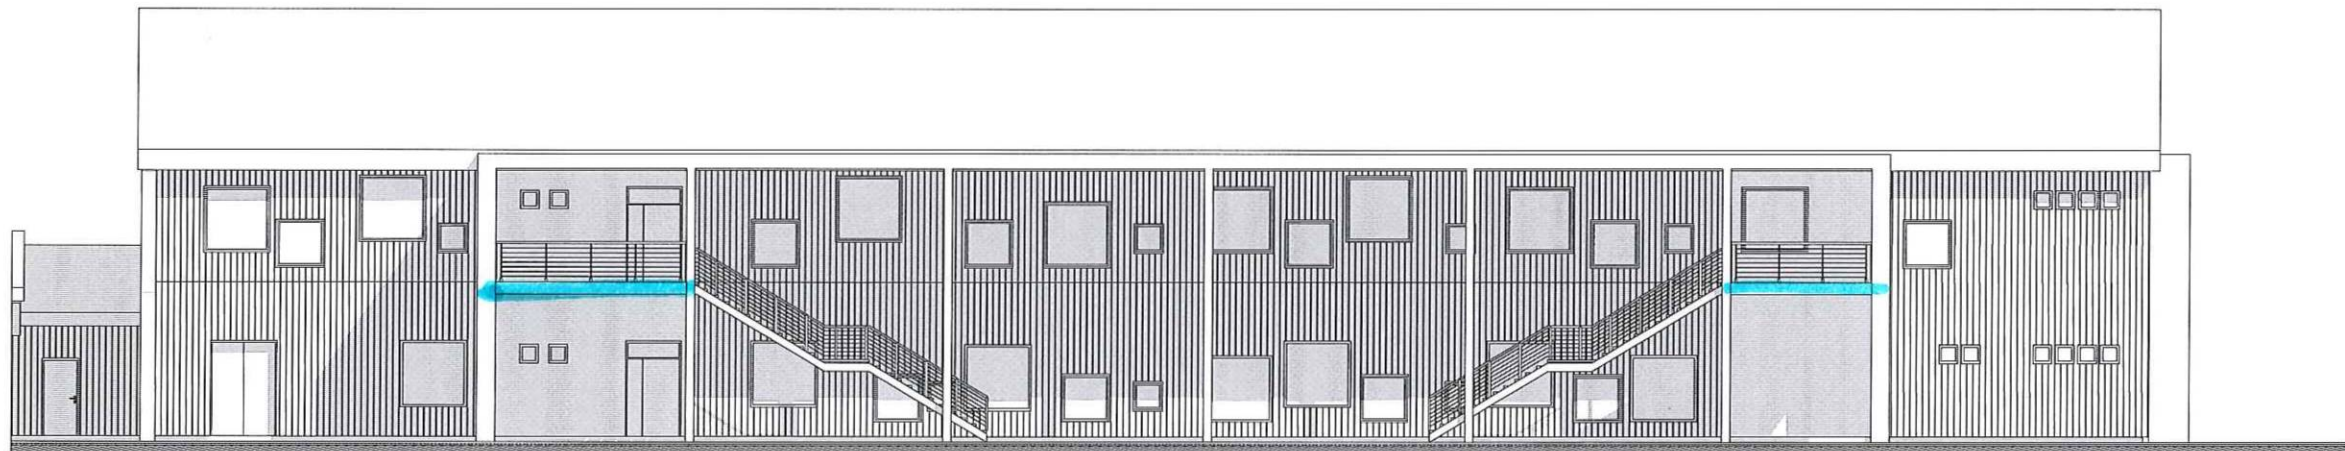

1:200 Fasade Nord-Vest

TILBUDSTEGNING