KRAV TIL LUFTLYDISOLASJON

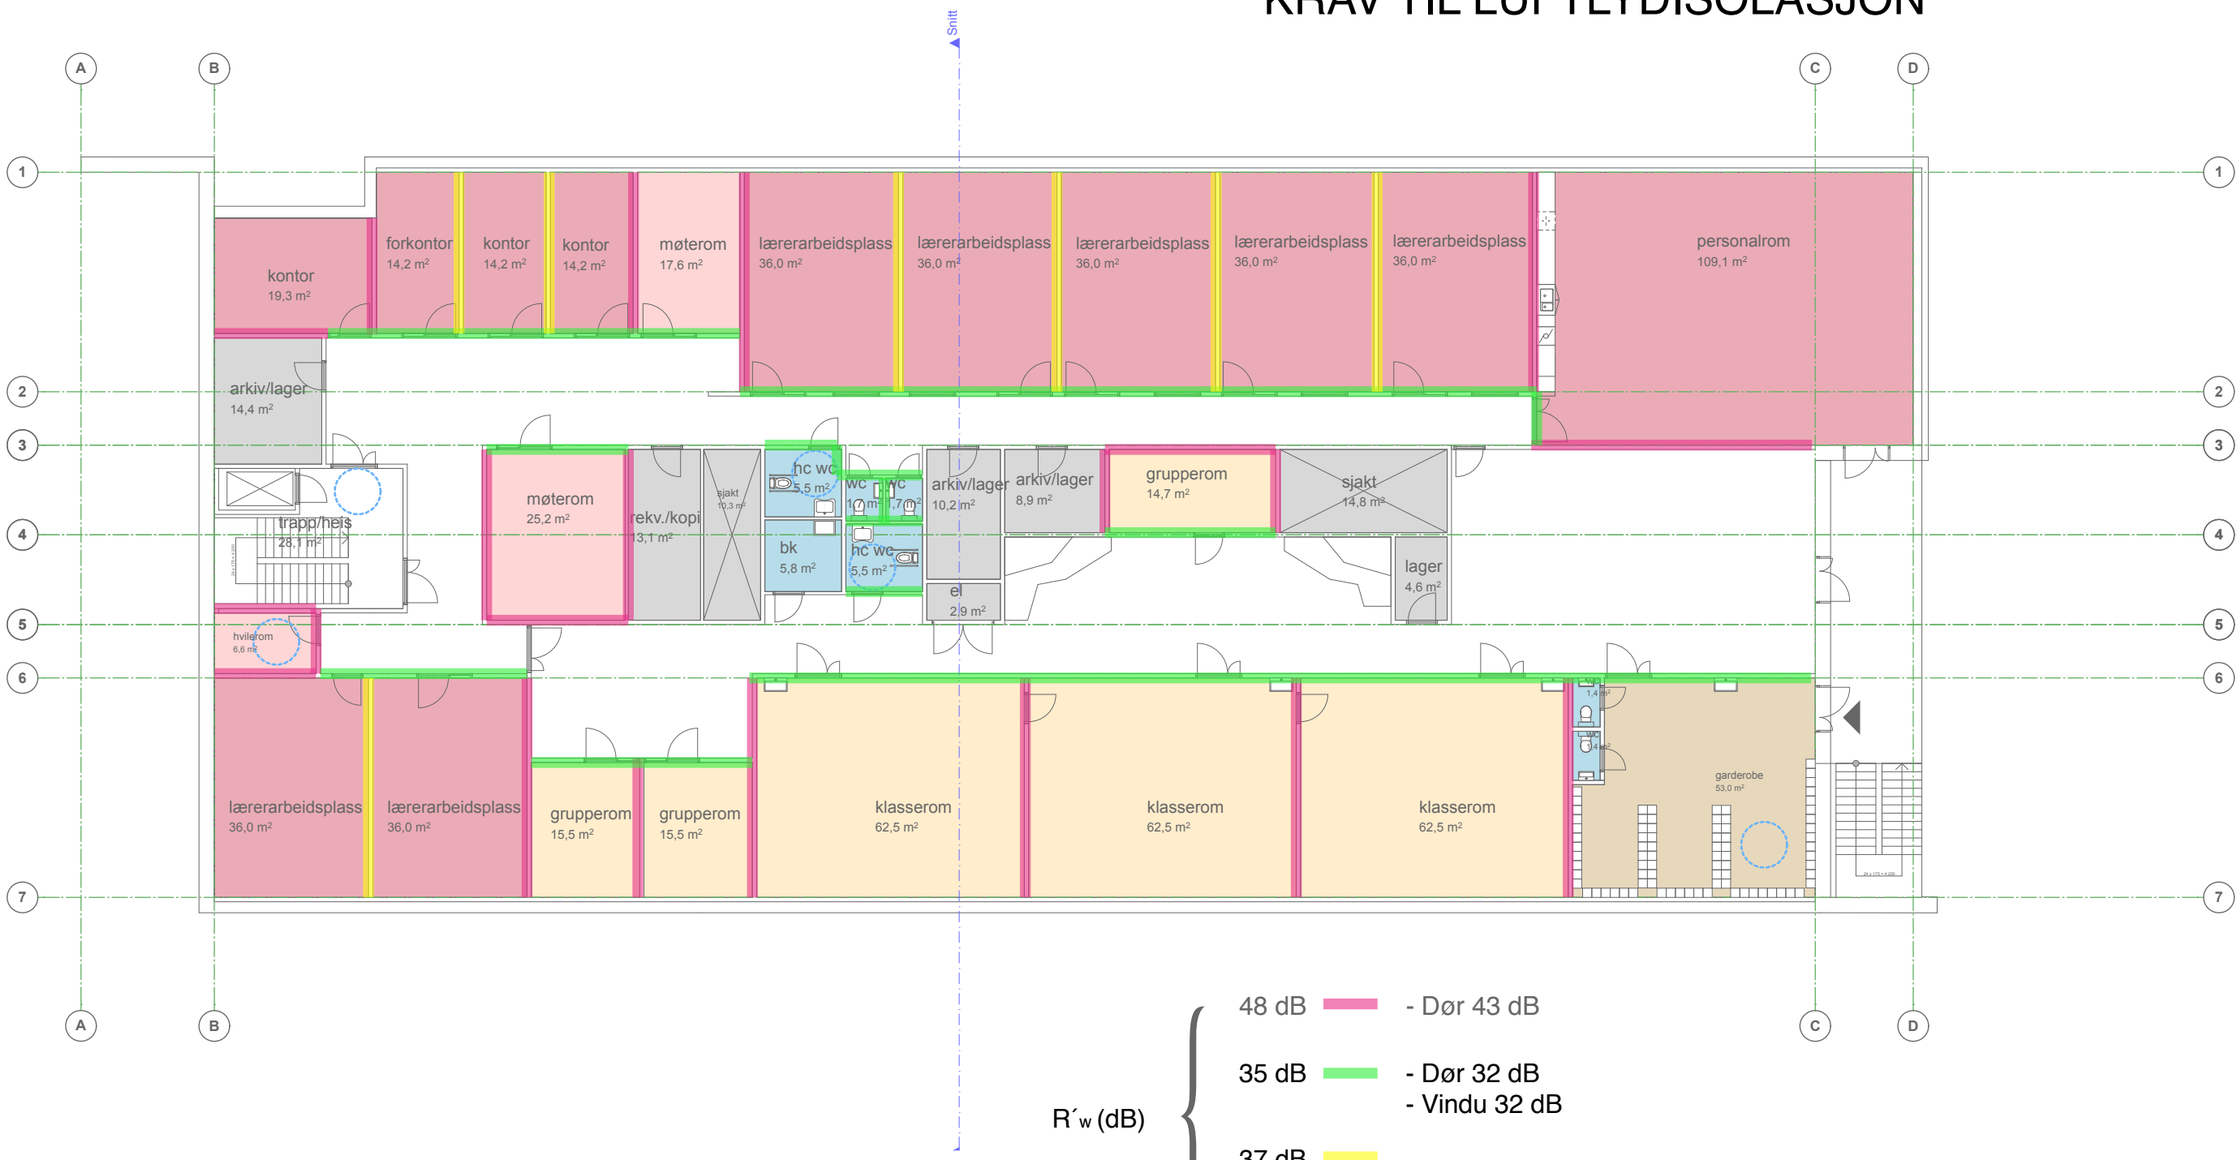

R´w (dB)

- 48 dB — Dør 43 dB
- 35 dB — Dør 32 dB, Vindu 32 dB
- 37 dB
- 24 dB — Dør 21 dB

Prosjekt	Prosj.nr.	Tiltakshaver	Dato	Format		Mål
Karlshus skole	16005	Råde Kommune	18.04.2016	A3	Plan 2	1:200

BAS arkitekter
St. Mariegate 96-98
1706 Sarpsborg
+47 69 13 10 50
tone@bas-ark.no