# TRINNLYD

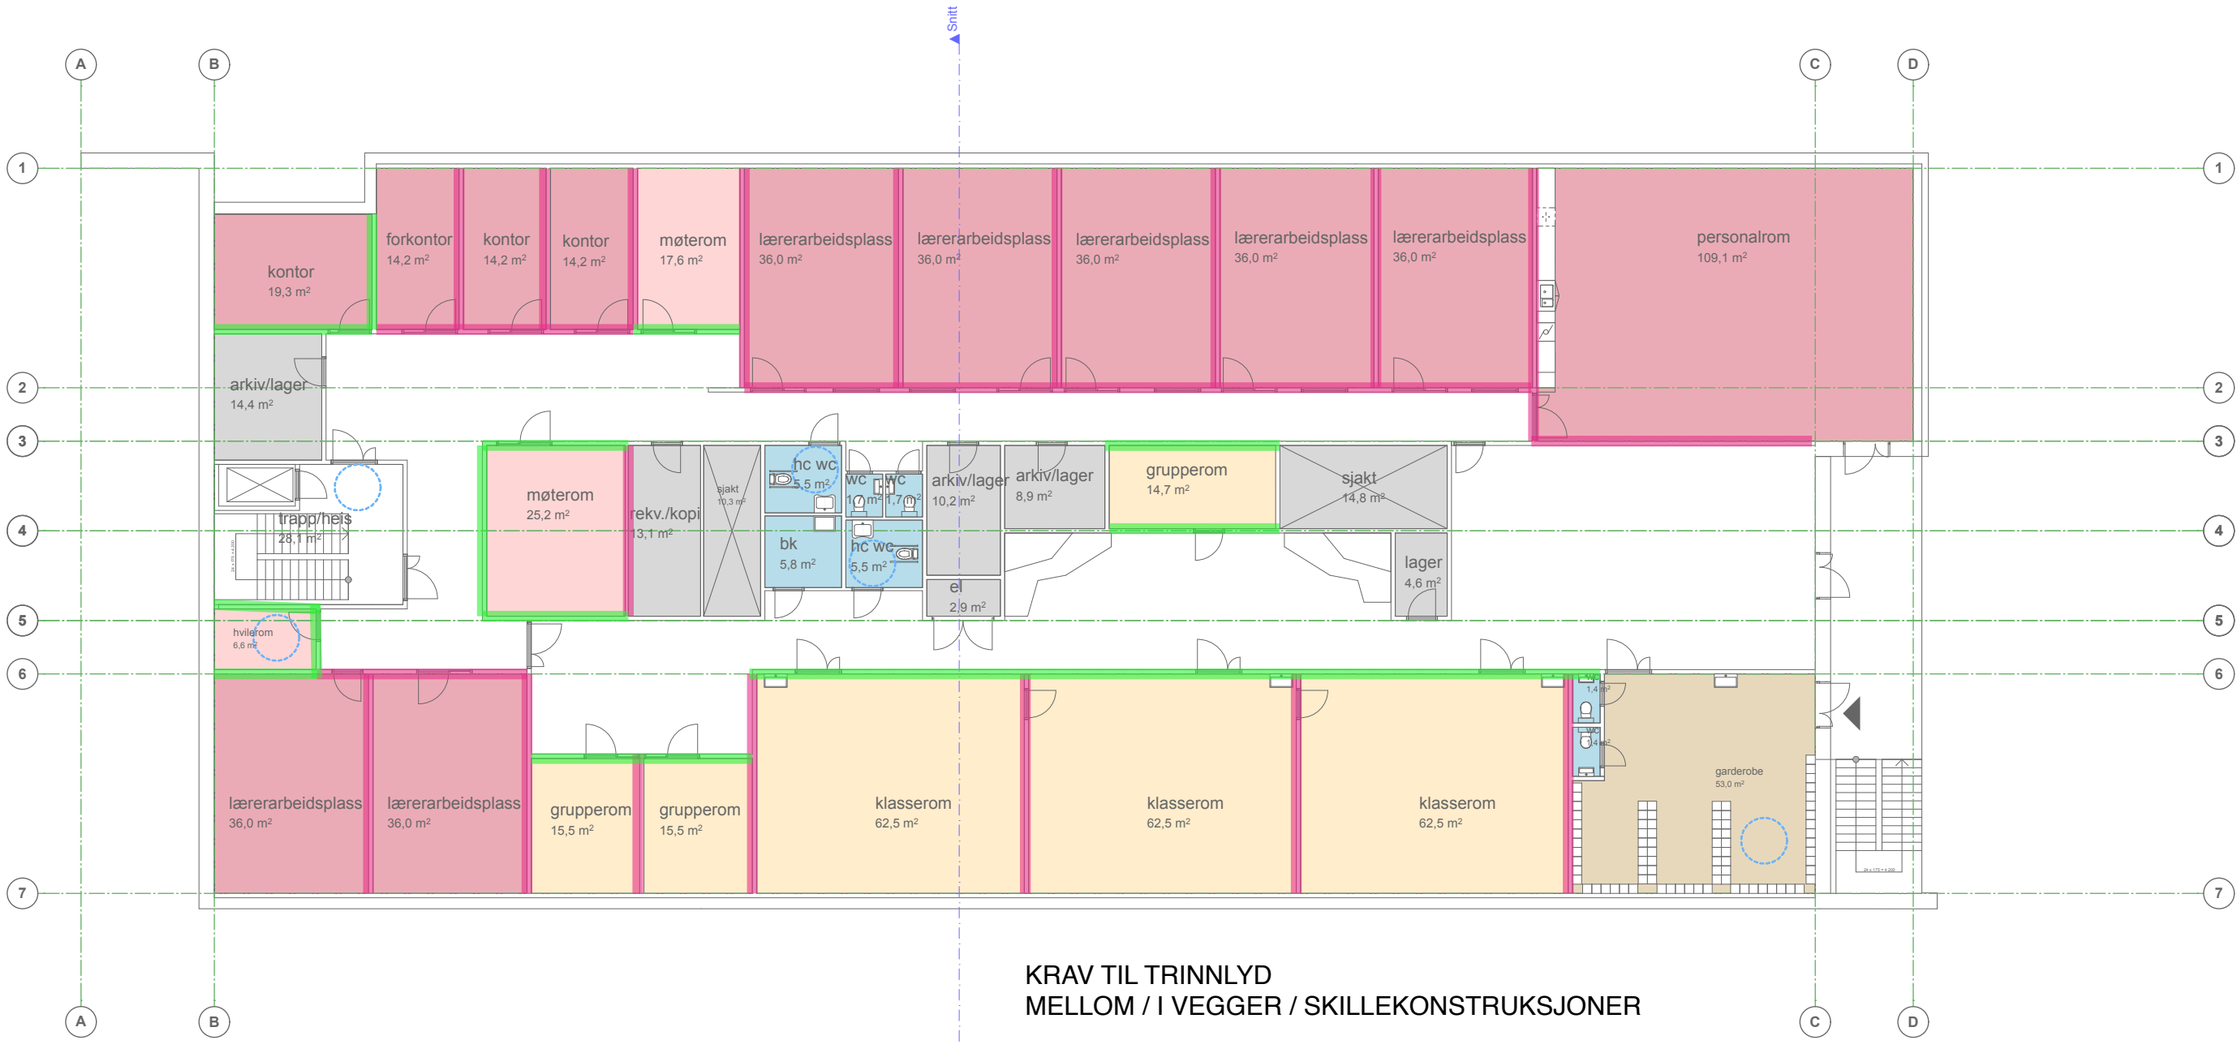


KRAV TIL TRINNLYD
MELLOM / I VEGGER / SKILLEKONSTRUKSJONER

L´n,w (dB) { 63 dB / 58 dB

| Prosjekt | Prosj.nr. | Tiltakshaver | Dato | Format | | Mål |
|---|---|---|---|---|---|---|
| **Karlshus skole** | 16005 | Råde Kommune | 18.04.2016 | A3 | Plan 2 | 1:200 |

BAS arkitekter
St. Mariegate 96-98
1706 Sarpsborg
+47 69 13 10 50
tone@bas-ark.no