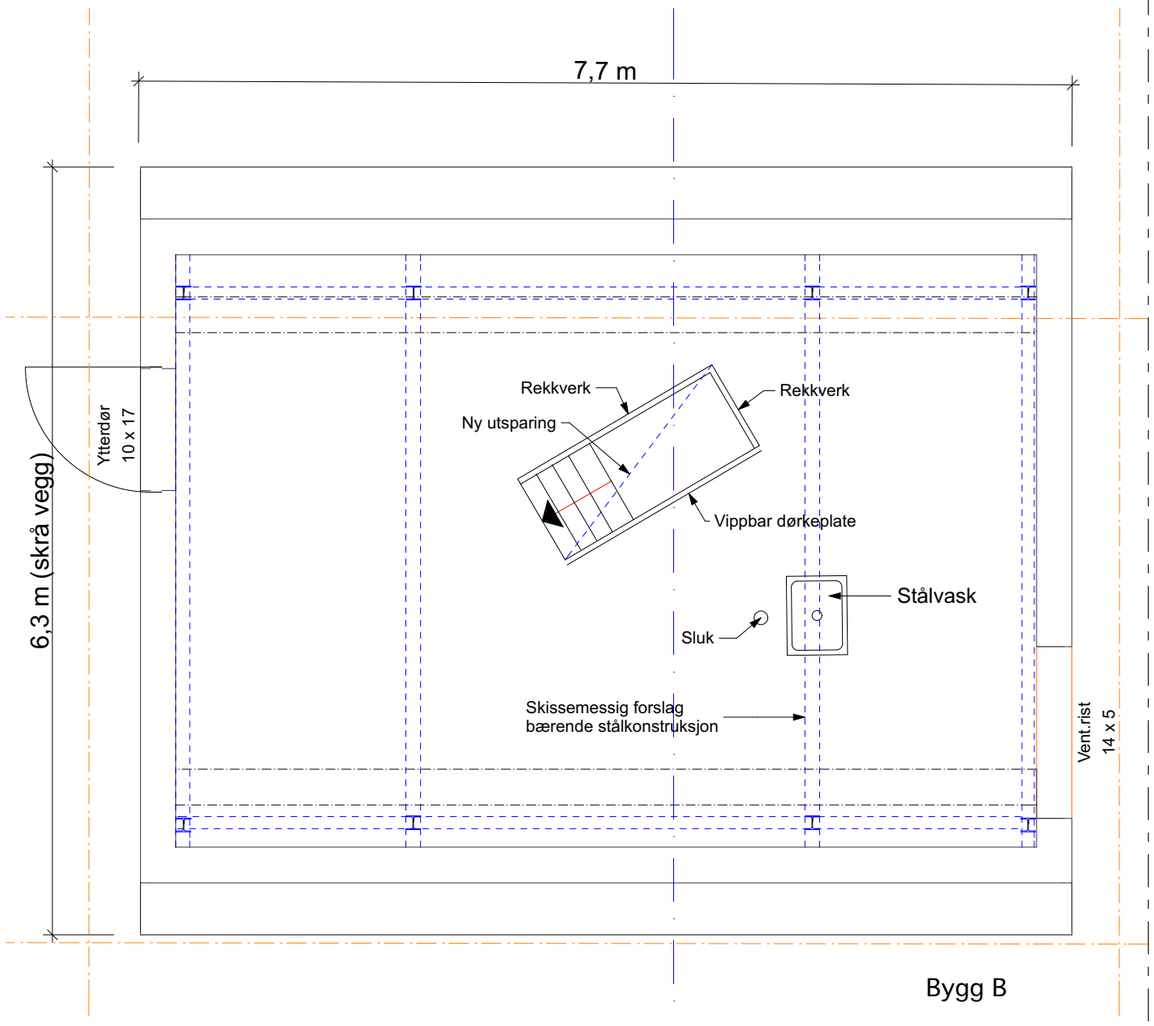

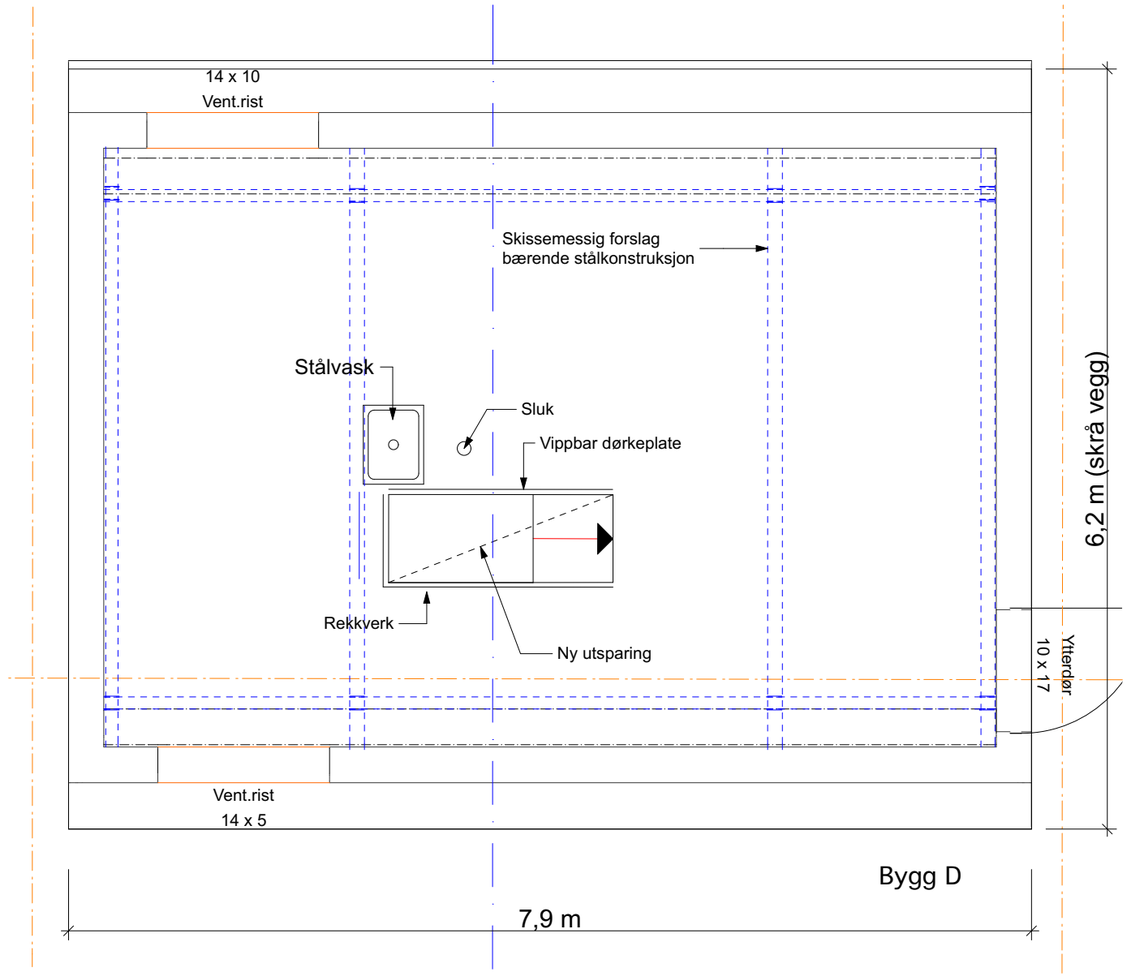

AMTEDAL & HANSEN ARKITEKTKONTOR AS
Lømslands vei 23, 4614 Kristiansand
T: 38 14 01 50
post@ah-ark.no

TILBUDSGRUNNLAG	FORMAT: A3	TEGN.: GA	KONTR.: ÅÅ	MÅLESTOKK: 1:50	DATO: 06.06.16
Karuss Oppvekstpark					
Byggherre: Kristiansand Eiendom	Plan Teknisk rom Bygg B/ D				TEGN.NR: A20-13