



FASADE VEST

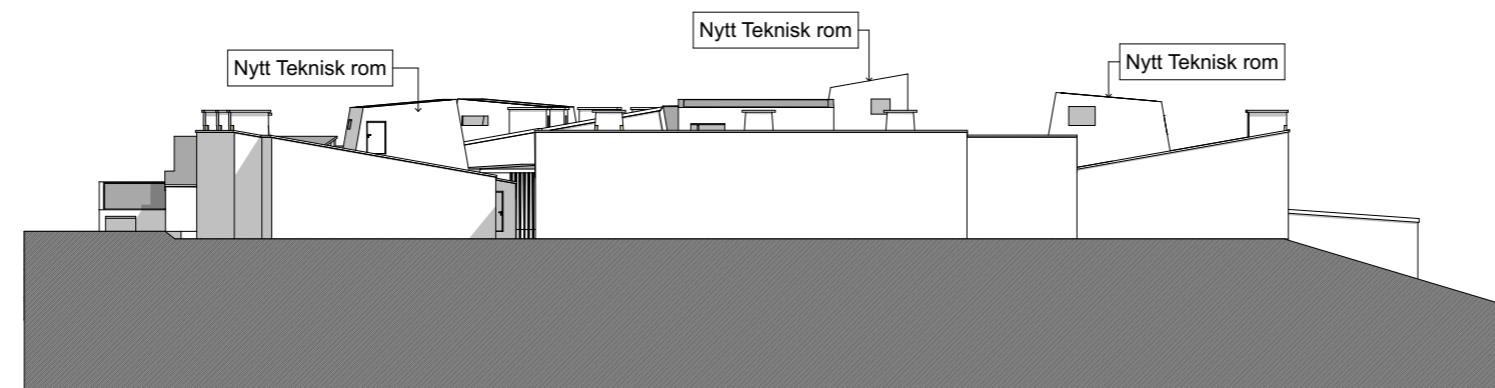

FASADE ØST

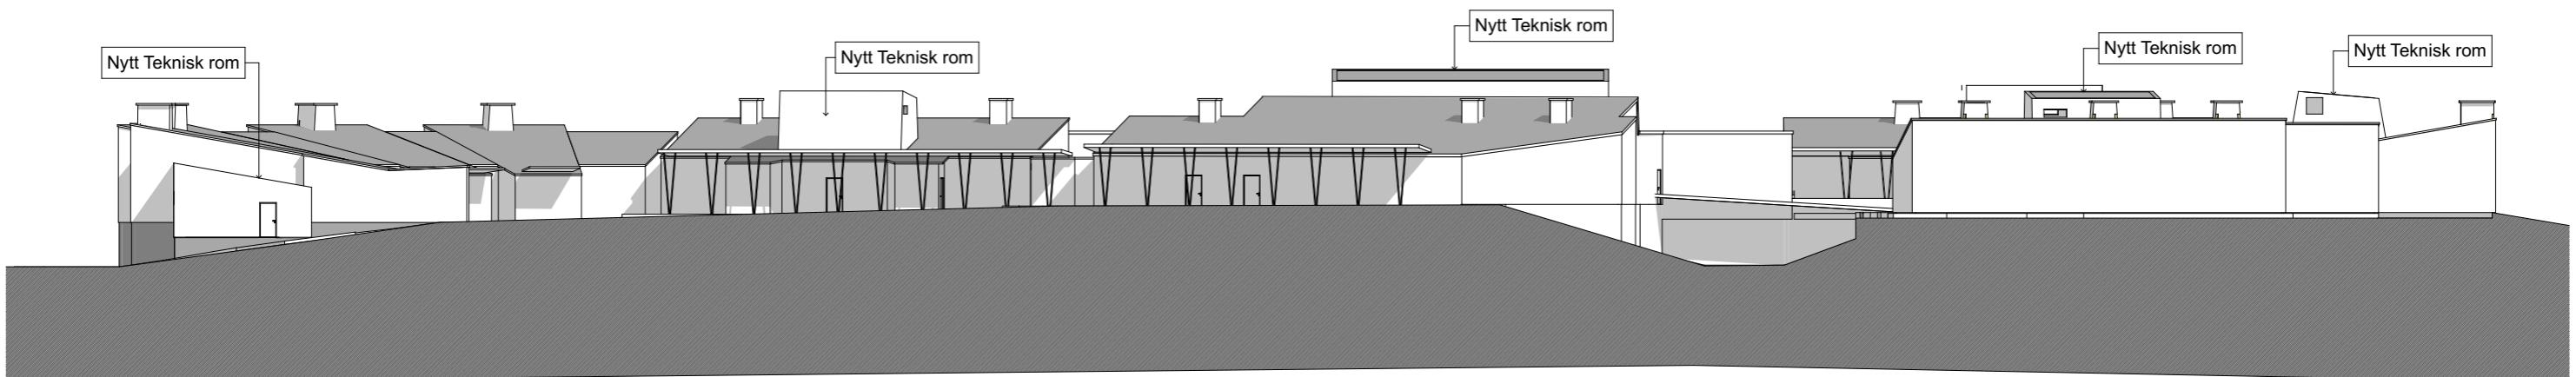

FASADE SYD