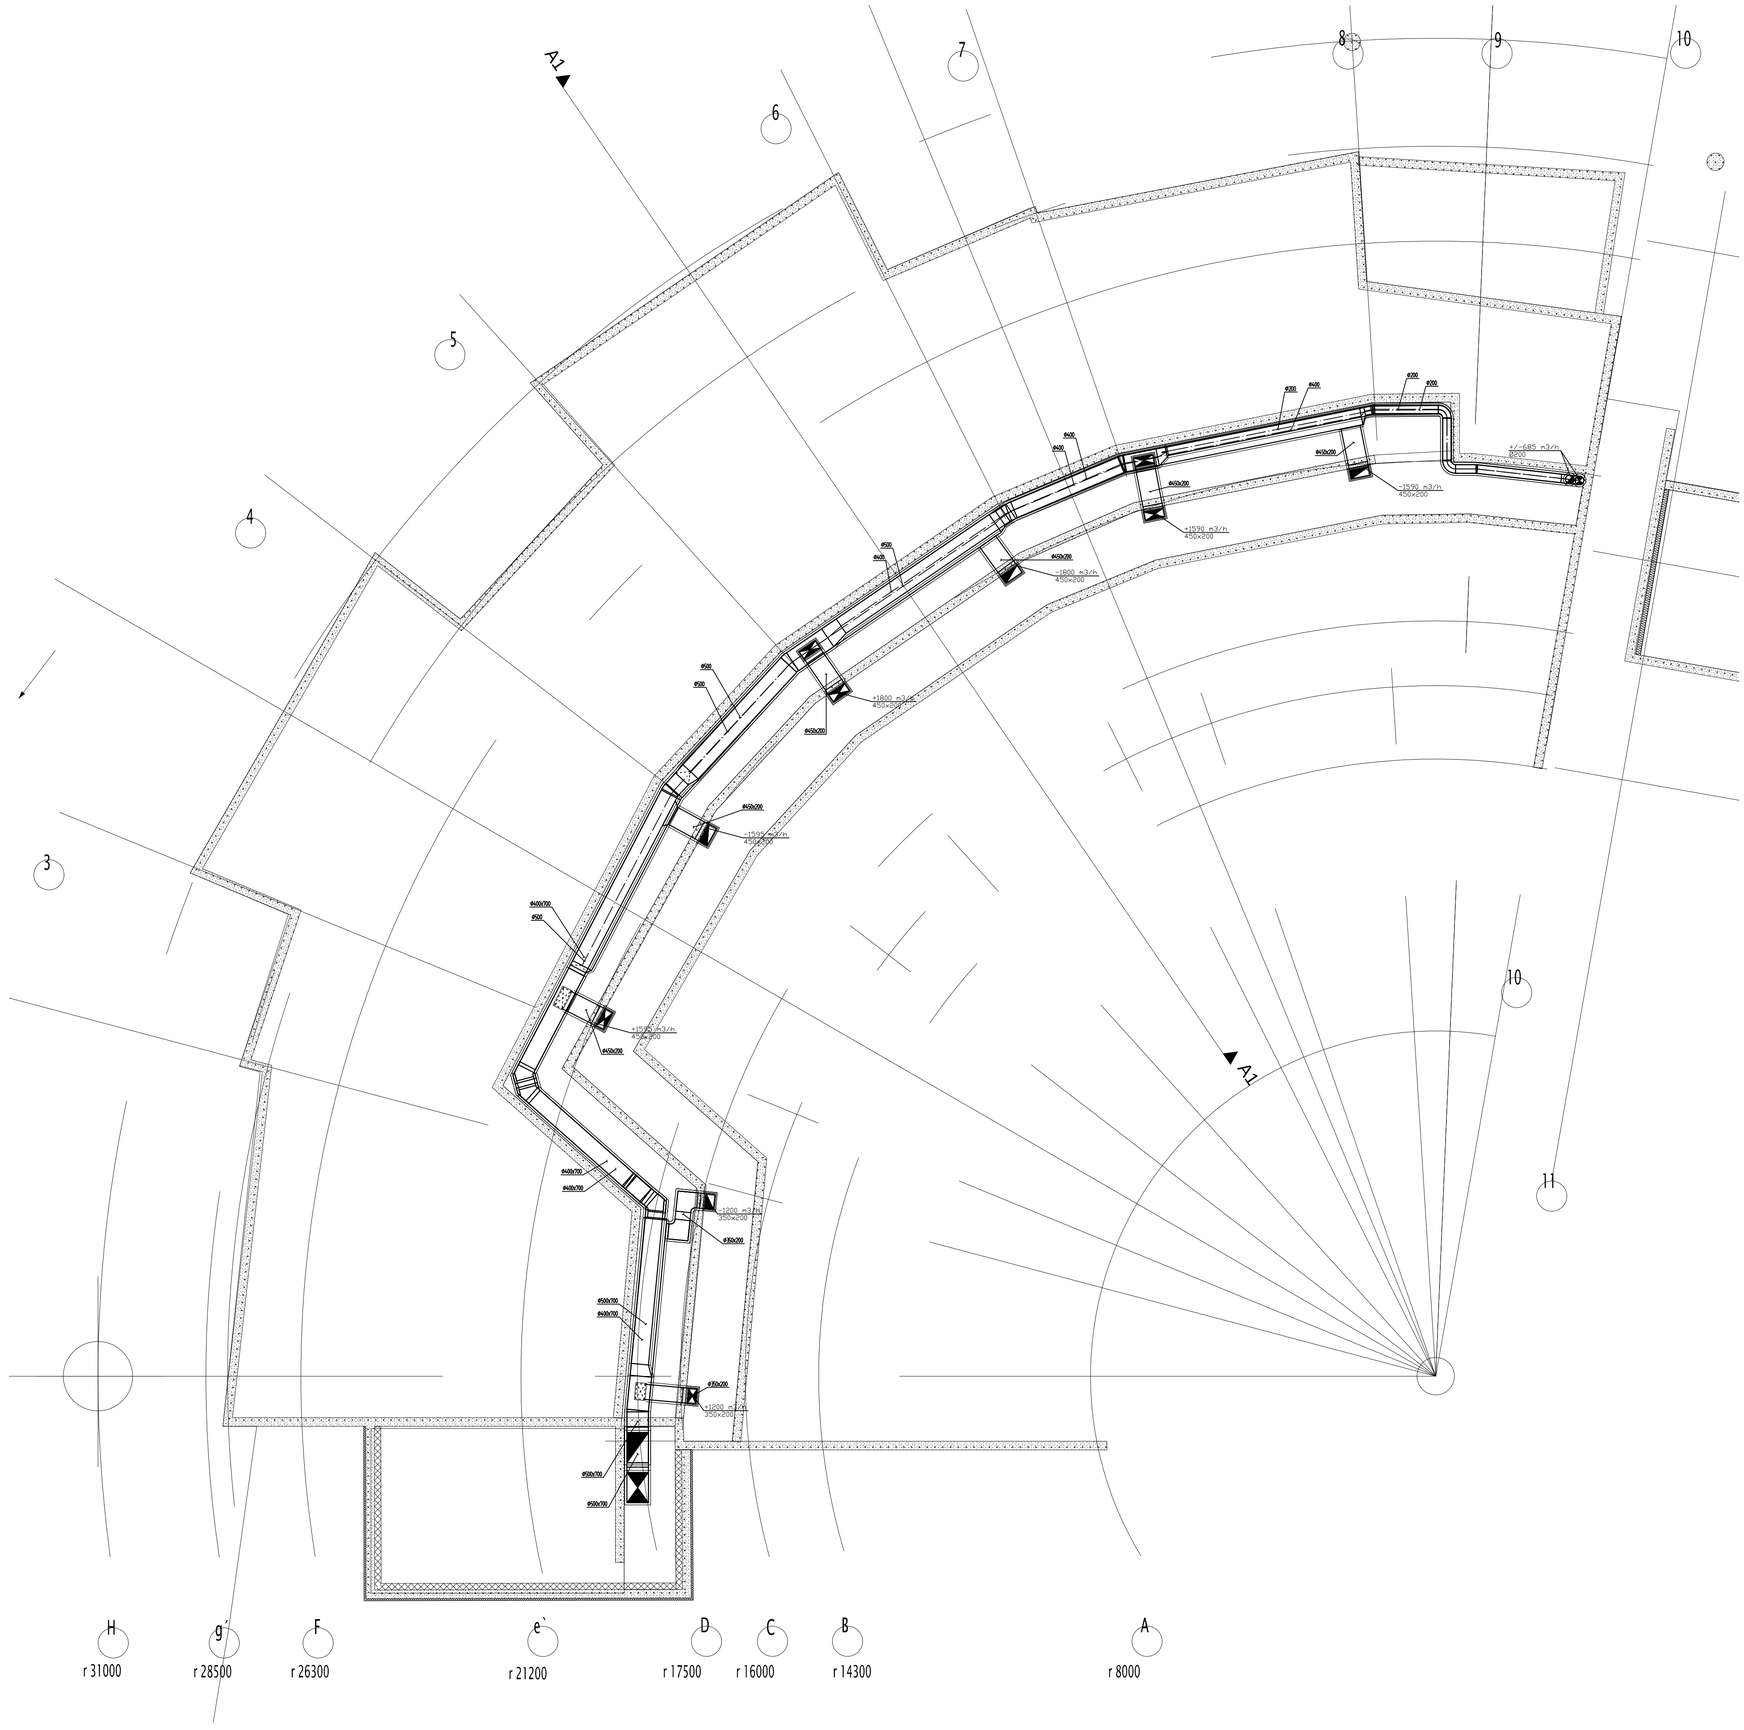

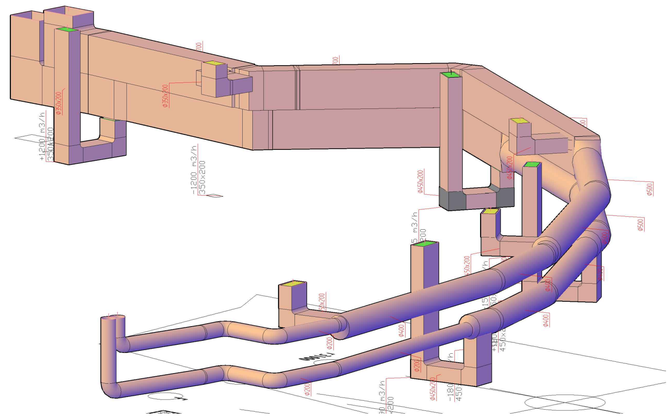

Prinsipp snitt i bygg A kulvert (luftinntak).
6870 m3/h, 5,30 m/s (5cm isolasjon).

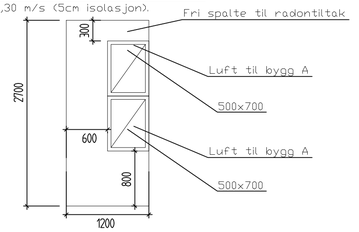

FORELØPIG 18.04.2016

TEGNING/PLANNR	DWG NR	TEGNING/PLANNR	REV.
KARRUS SKOLE, BYGG A	R700	VVS-PL-A101	-

REV	ENDR	DAG	DATO	REVIDERENDE UTFØRER
-	-	-	-	

KARRUS SKOLE KULVERTPLAN, BYGG A VENTILASJONS ANLEGG	MÅLESTOKK 1:50 (A1)	DATO 27.10.2015	
		ARK: TPB	KONTR: TJ
		RÅDGIVERE:	
	DWG NR R700	TEGNING/PLANNR VVS-PL-A101	

rivCO as
RÅDGIVENDE INGENIØRER VVS
Åsveien Næringsbygg/bl 19
4612 Kristiansand
tlf. 38 12 29 80
www.rivco.no

REV
-