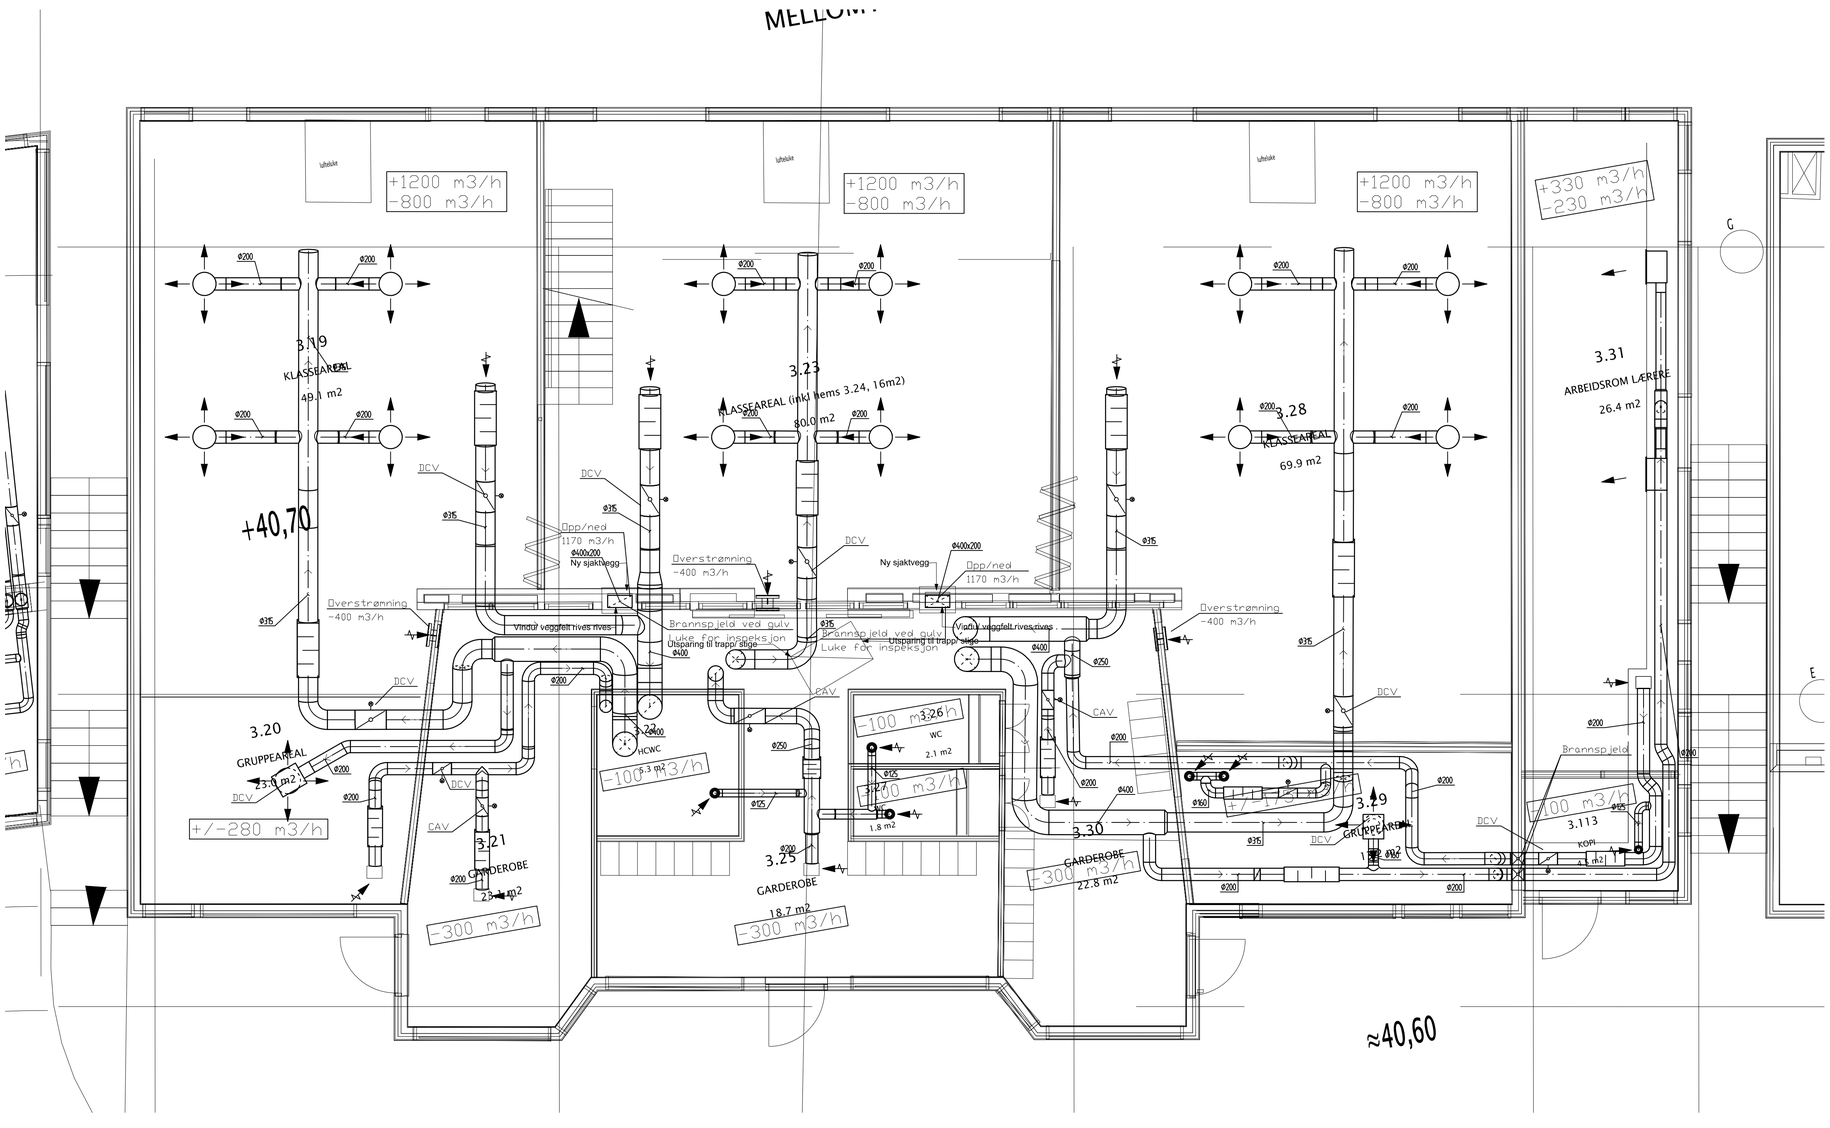

FORELØPIG 18.04.2016

TEGNNR./FILNAVN	SAK NR.	TEGNNR./FILNAVN	REV.
KARRUS SKOLE, BYGG B	R700	VVS-PL-B130	-

REV	ANSV.	DAK.	DATO	REVISJONEN GJELDER
-	-	-	-	-

KARRUS SKOLE
3.ETG, BYGG B
VENTILASJONS ANLEGG

MÅLESTOKK	DATO		
1:50 (A1)	27.10.2015		
	ANSV. TPB	DAK. TPB	KONTROLL TJ
	MODELLFIL		
	SAK NR. R700	TEGNNR./FILNAVN VVS-PL-B130	

rivco as
RÅDGIVENDE INGENIØRER VVS
Henrik Wergelandsgate 19
4612 Kristiansand
tlf. 38 12 29 80
www.rivco.no

REV. -