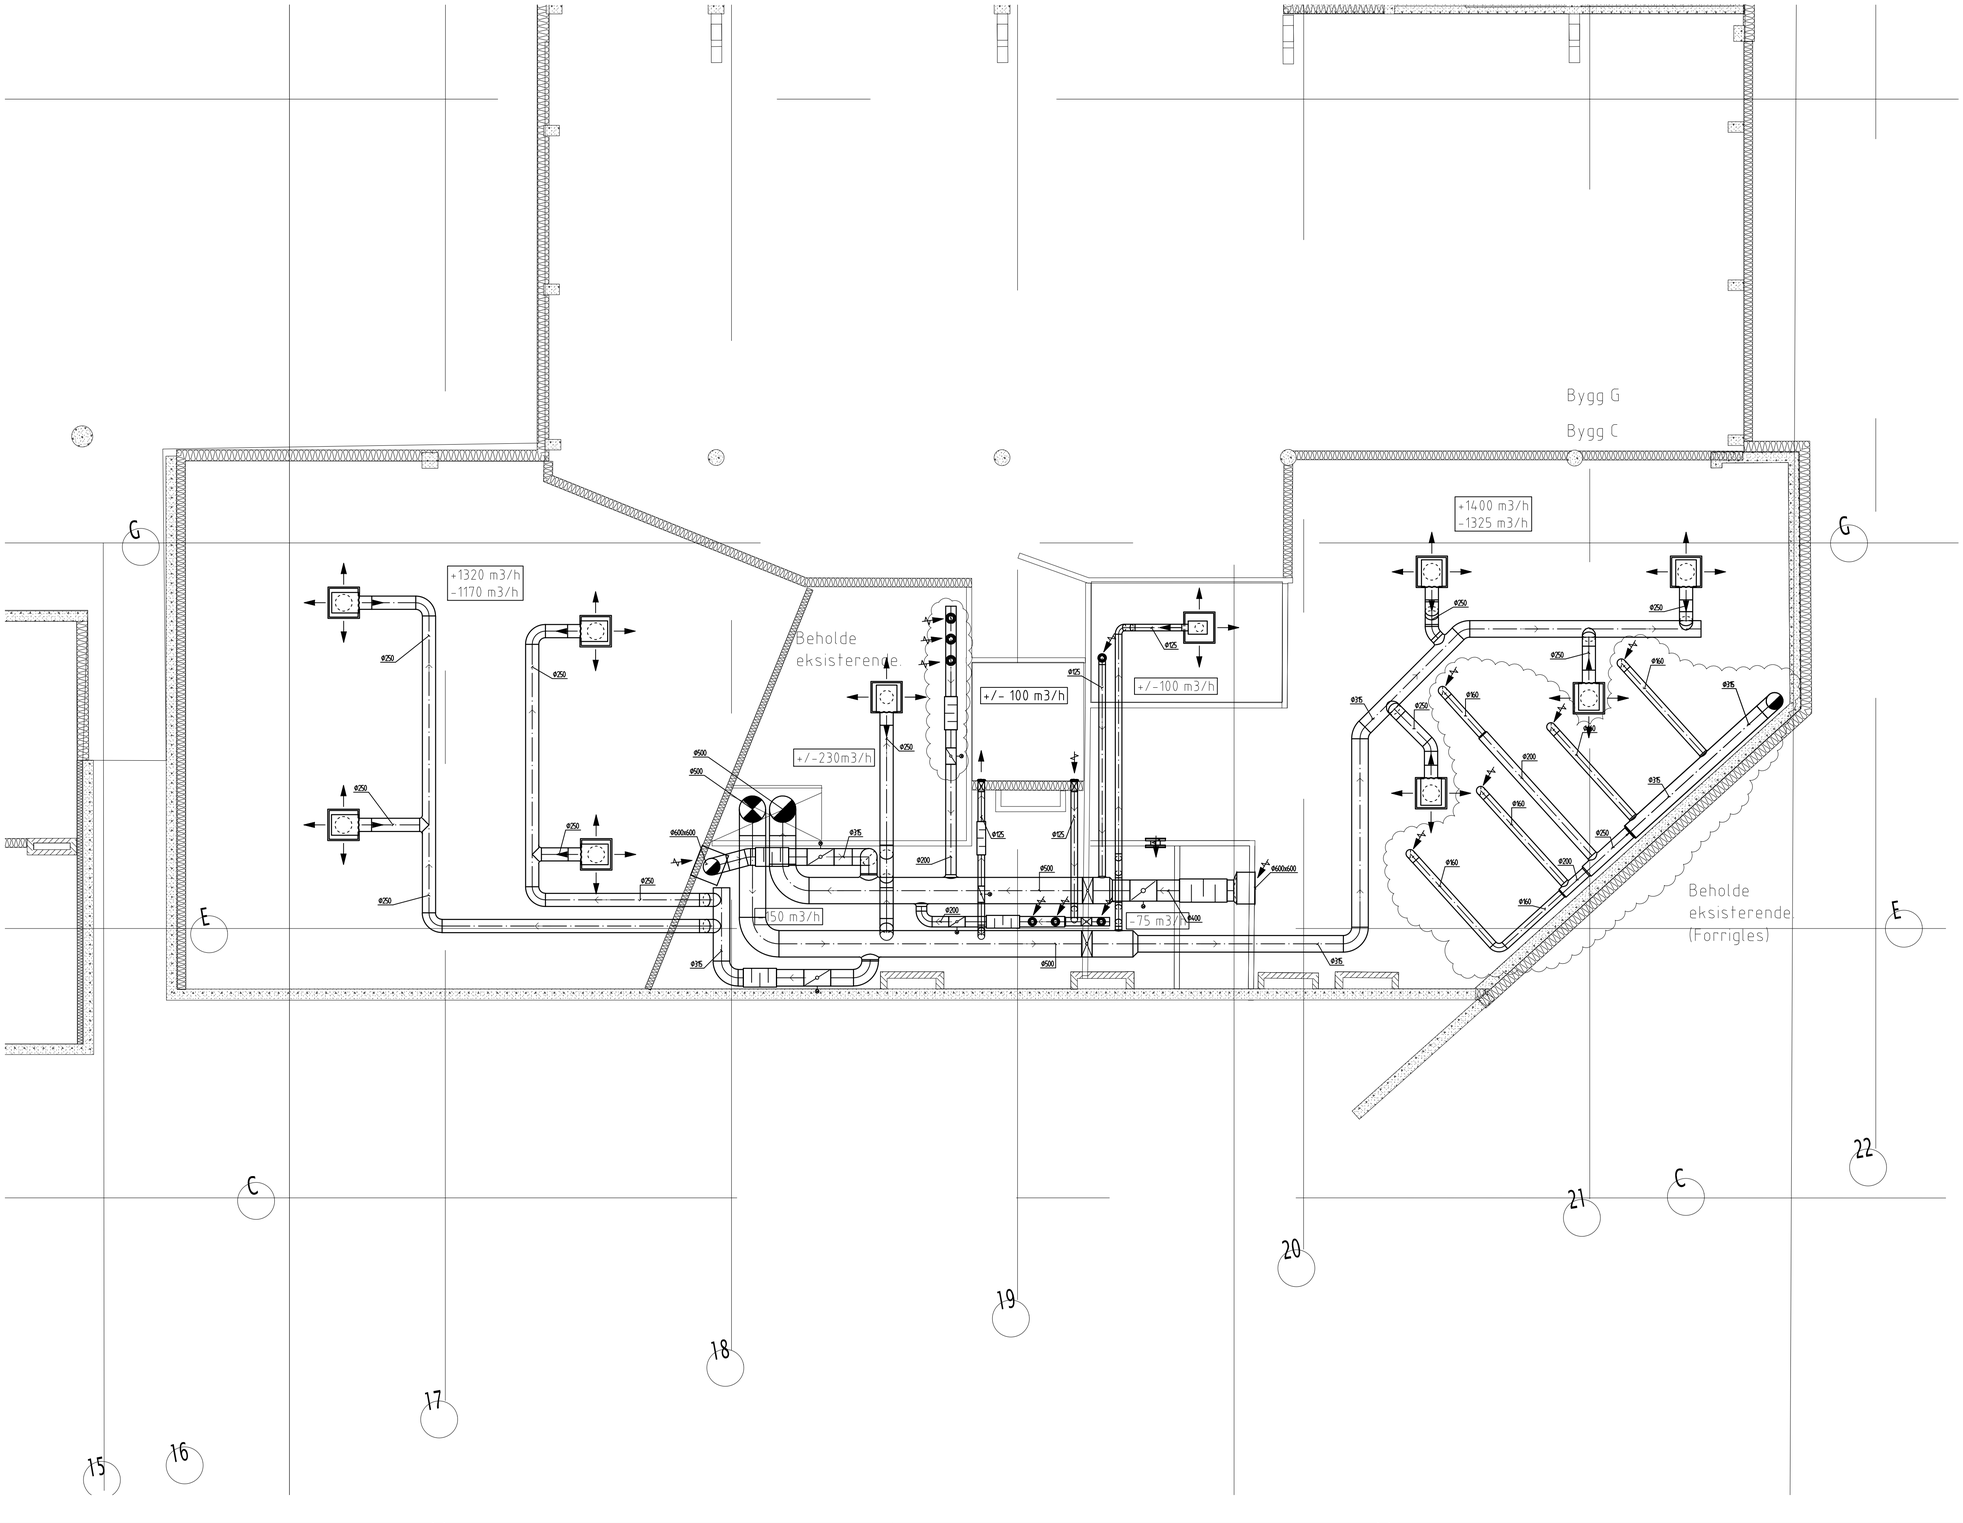

FORELØPIG 18.04.2016

TEGNNR./FILNAVN	SAK NR.	TEGNNR./FILNAVN	REV.
KARRUS SKOLE, BYGG C	R700	VVS-PL-C120	-

REV.	ANSV.	DAK	DATO	REVISJONEN GJELDER
-	-	-	-	-

KARRUS SKOLE
2.ETG, BYGG C
VENTILASJONS ANLEGG

MÅLESTOKK	DATO		
1:50 (A1)	27.10.2015		
ANSV.	DAK.	KONTROLL	MODELFIL
TPB	TPB	TJ	

SAK NR.	TEGNNR./FILNAVN
R700	VVS-PL-C120

rivco as
RÅDGIVENDE INGENIØRER VVS
Henrik Wergelandsgate 19
4612 Kristiansand
tlf. 38 12 29 80
www.rivco.no

REV. -