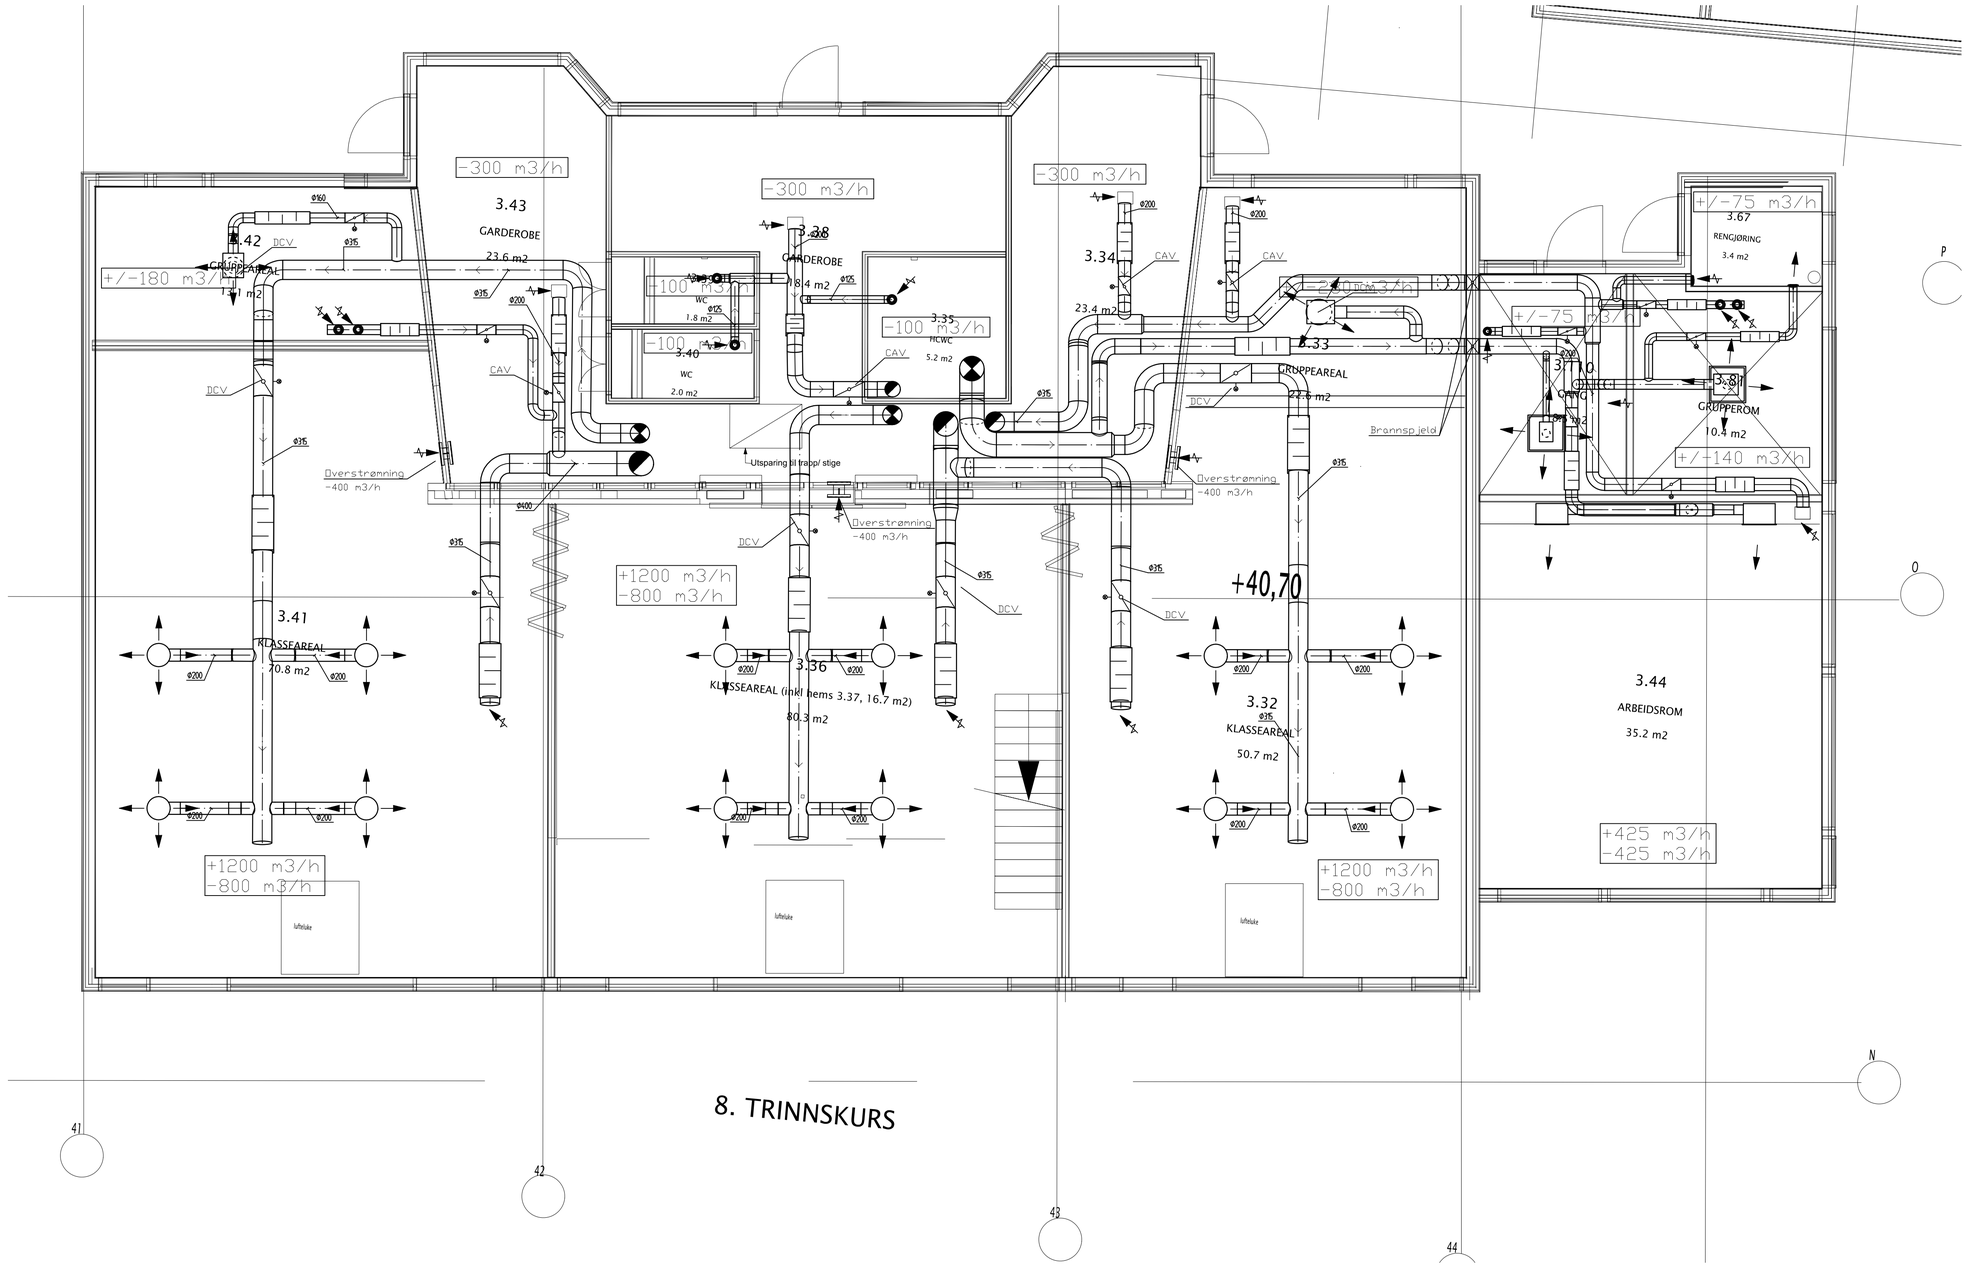

FORELØPIG 18.04.2016

TEGNNR./FILNAVN	SAK NR.	TEGNNR./FILNAVN	REV.
KARRUS SKOLE, BYGG D	R700	VVS-PL-D130	-

REV.	ANSV.	DAK.	DATO	REVISJONEN GJELDER
-	-	-	-	-

KARRUS SKOLE
3.ETG, BYGG D
VENTILASJONS ANLEGG

MÅLESTOKK	DATO
1:50 (A1)	27.10.2015

ANSV.	DAK.	KONTROLL
TPB	TPB	TJ

MODELLFIL

SAK NR.	TEGNNR./FILNAVN
R700	VVS-PL-D130

rivCO as
RÅDGIVENDE INGENIØRER VVS
Henrik Wergelandsgate 19
4612 Kristiansand
tlf. 38 12 29 80
www.rivco.no

REV. -