


D-D - D-D

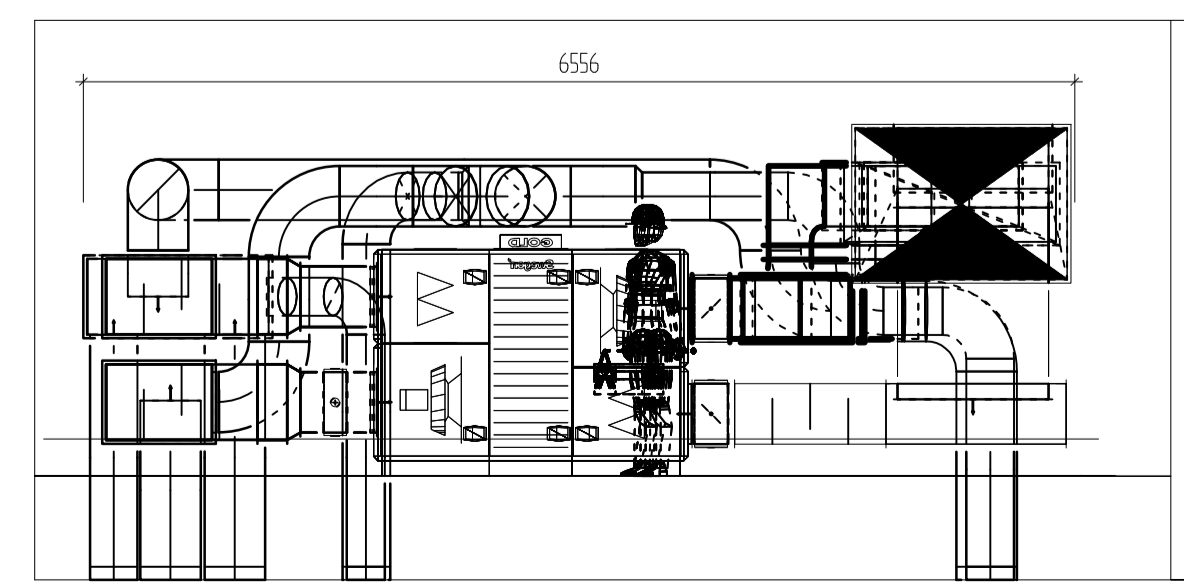

D-D - D-D

FORELØPIG 18.04.2016

TEGNR./FILNAVN KARRUS SKOLE, BYGG D	SKJ. NR. R700	TEGNR./FILNAVN VVS-PL-D140	REV. -
--	------------------	-------------------------------	-----------

- Sluk og utslagsvask i teknisk rom.

REV.	ANSV.	DAK.	DATA	REVISJONEN GJELDER

KARRUS SKOLE TAKPLAN, BYGG D VENTILASJONS ANLEGG		SKALA 1:50 (A1)	DATE 27.10.2015
SKJ. NR. R700	TEGNR./FILNAVN VVS-PL-D140	ANSV. TPB	TEKNOLOGI TJ

rivco as
RÅDGIVENDE INGENIØRER VVS
Henrik Wergelandsgate 19
4612 Kristiansand

Ulf. 38 12 29 80
www.rivco.no