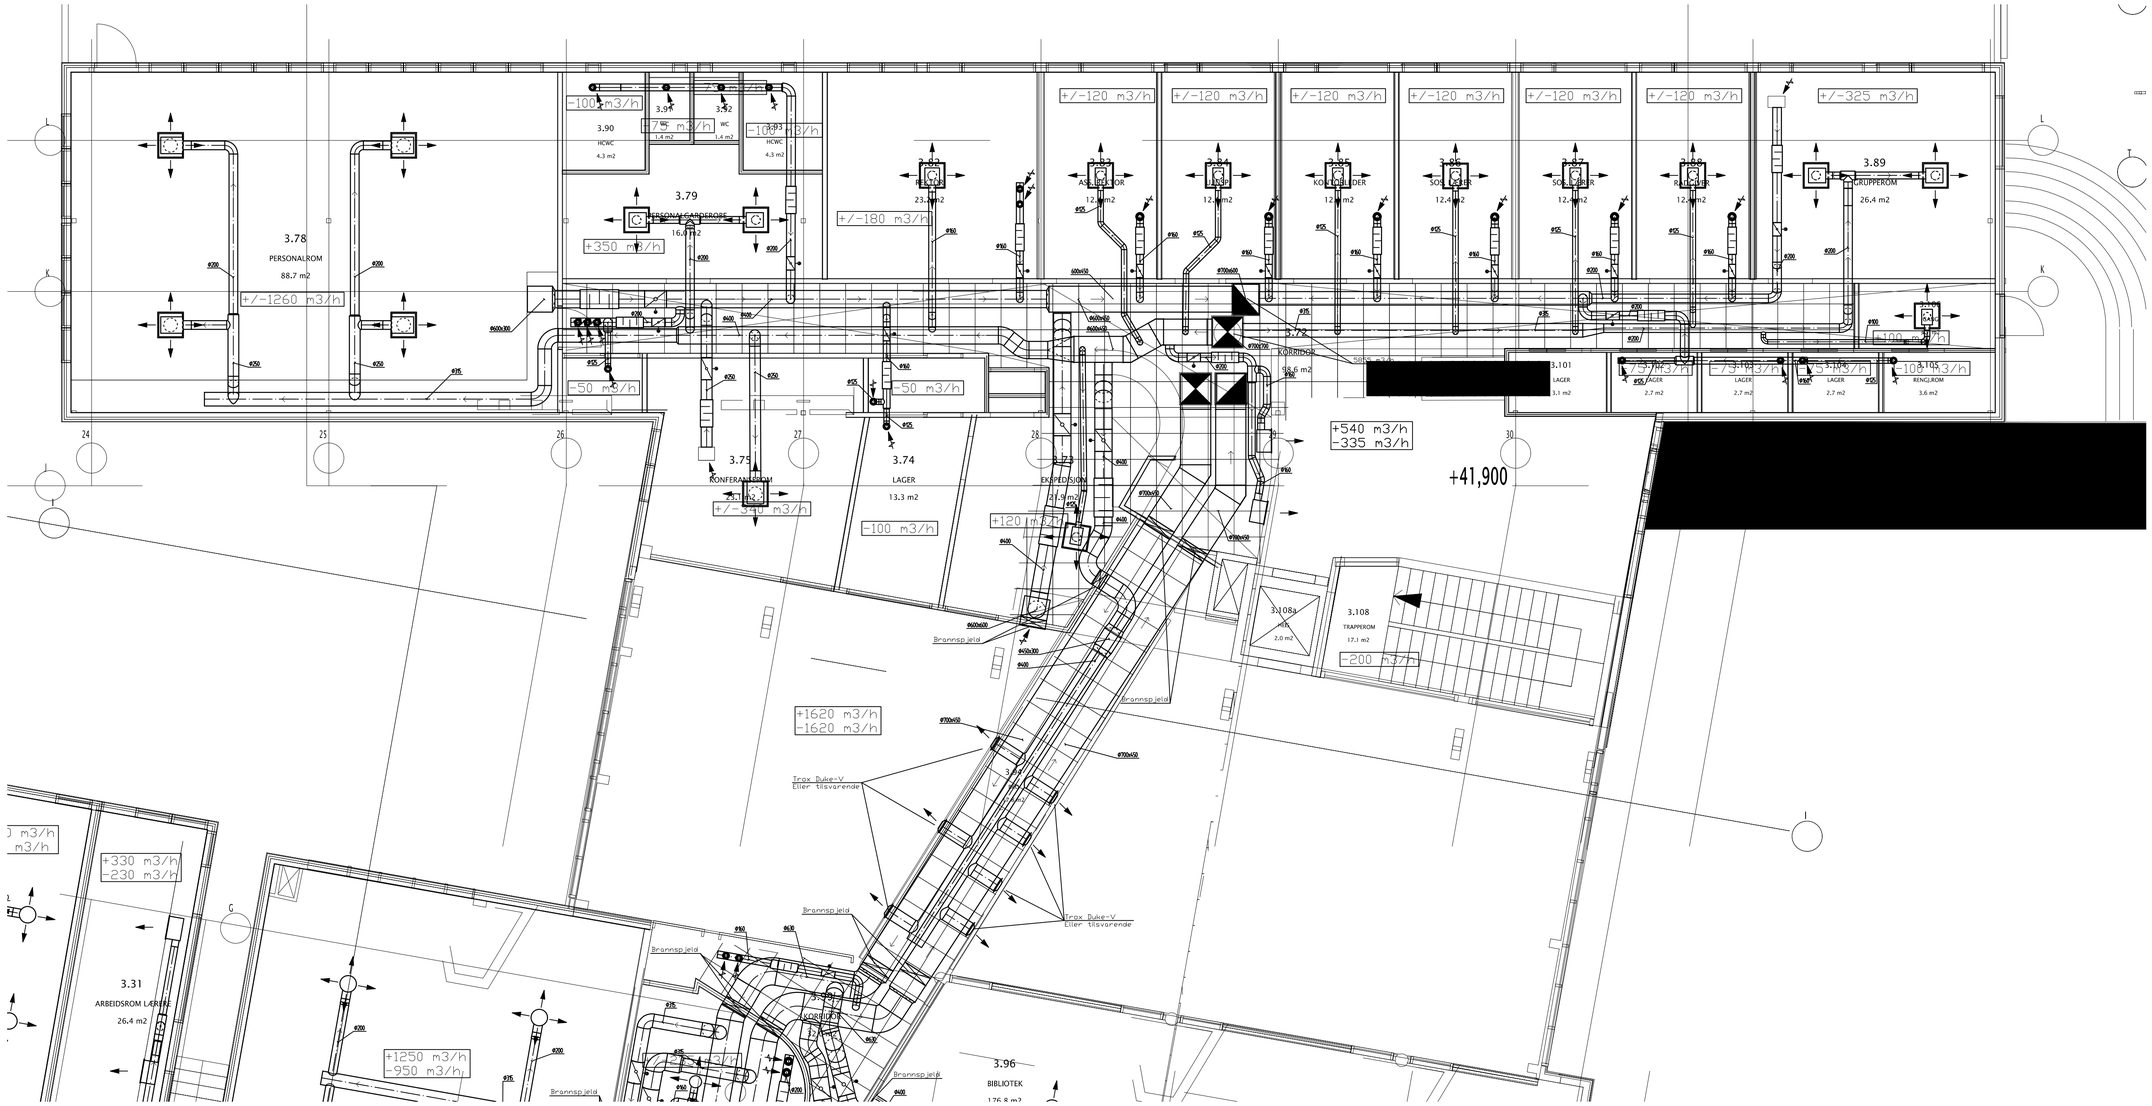

FORELØPIG 18.04.2016

TEGNING/FILNAVN	SAK NR.	TEGNING/FILNAVN	REV.
KARRUS SKOLE, BYGG G	R700	VVS-PL-G130	-

REV	ÆNDR	CHK	DATO	TEKNISKEN EJEDER
-	-	-	-	

KARRUS SKOLE
3.ETG, BYGG G
VENTILASJONS ANLEGG

MÅLESTOK	DATO
1:50 (A0)	27.10.2015
ÆNDR. TPB / CHK. TPB / KONTROL. TJ	
MODELLFIL	

SAK NR.	TEGNING/FILNAVN
R700	VVS-PL-G130

rivco as
RÅDGIVENDE INGENIØRER VVS
Henrik Wergelandsgata 19
4612 Kristiansand
tlf. 38 12 29 80
www.rivco.no

REV: -